

GÉNÉRALITÉS

- TOUTES DISCORDANCES ENTRE CE PLAN ET LES MESURES DE CHANTIER DOIVENT ÊTRE RAPPORTÉES À ATELIER DU CHEF AVANT L'EXÉCUTION DES TRAVAUX DE PRODUCTION DES ÉQUIPEMENTS DE SERVICES ALIMENTAIRES.
- LES INFORMATIONS FOURNIES SONT EXTRAITES DES FICHES TECHNIQUES DES MANUFACTURIERS. ATELIER DU CHEF NE PEUX ÊTRE TENU RESPONSABLE D'UNE OMISSION OU D'UNE ERREUR INDIQUÉE SUR CELLES-CI.
- TOUTES LES MESURES DOIVENT ÊTRE PRISES À PARTIR DES SURFACES FINIES.
- TOUS LES TRAVAUX DOIVENT ÊTRE EXÉCUTÉS SELON LES DERNIERS CODES EN VIGUEUR.

ÉLECTRICITÉ

- TOUS LES FILS ÉLECTRIQUES SERVANT À ALIMENTER LES PRISES ET LES ÉQUIPEMENTS DOIVENT ÊTRE EN CUIVRE.

PLOMBERIE

- L'INTERCEPTEUR DE GRAISSE EST MONTRÉ À TITRE INDICATIF SEULEMENT. IL N'EST PAS NÉCESSAIREMENT DE LA BONNE DIMENSION NI LOCALISÉ À SON EMPLACEMENT FINAL. IL EST IMPORTANT DE VALIDER AVEC LE CONSULTANT EN CUISINE SON EMPLACEMENT FINAL.
- LE COUVERT DE L'INTERCEPTEUR DE GRAISSE DOIT ÊTRE AU MÊME NIVEAU QUE LE PLANCHER FINI.

GAZ

- LE TUYAU DE RACCORDEMENT DE GAZ DOIT ÊTRE RELIÉ À UN DISPOSITIF DE RETENUE INCOMBUSTIBLE. IL DOIT ÊTRE FOURNI ET INSTALLÉ PAR L'ENTREPRENEUR CERTIFIÉ.

VENTILATION

- LES HOTTES DE VENTILATION SONT FOURNIES PAR L'ENTREPRENEUR EN VENTILATION ET ELLES SONT TOUJOURS INSTALLÉES PAR CELUI CI.
- LA RETOMBÉE NÉCESSAIRE POUR FERMER L'OUVERTURE ENTRE LE DESSUS DES HOTTES DE VENTILATION ET LE PLAFOND LORSQU'ELLE EST REQUISE, DOIT ÊTRE FOURNIE ET INSTALLÉE PAR L'ENTREPRENEUR EN VENTILATION.
- LE SYSTÈME D'EXTINCTION D'INCENDIE, LE BOITIER DU DÉMARREUR DE HOTTE ET L'EXTINCTEUR DE CLASSE "K" SONT MONTRÉS À TITRE INDICATIF SEULEMENT. ILS NE SONT PAS NÉCESSAIREMENT DE LA BONNE DIMENSION. IL SONT FOURNIS ET INSTALLÉS PAR L'ENTREPRENEUR EN VENTILATION. IL EST IMPORTANT DE VALIDER AVEC ATELIER DU CHEF LEURS EMPLACEMENT FINAL.

RÉFRIGÉRATION ET CHAMBRES FRIGORIFIQUES

- LES CHAMBRES FRIGORIFIQUES DOIVENT AVOIR UN DÉGAGEMENT D'AIR MINIMUM DE 2" SUR LES SURFACES ADJACENTES INTÉRIEURES ET DE 3" SUR LES SURFACES ADJACENTES EXTÉRIEURES.
- LA RETOMBÉE NÉCESSAIRE POUR FERMER L'OUVERTURE ENTRE LE DESSUS DES CHAMBRES FRIGORIFIQUES ET LE PLAFOND LORSQU'ELLE EST REQUISE, DOIT ÊTRE FOURNIE ET INSTALLÉE PAR L'ENTREPRENEUR GÉNÉRAL.
- DES CALES DE PLANCHER, EN ACIER GALVANISÉ DE 1" DOIVENT ÊTRE FOURNIES ET INSTALLÉES, SOUS LE PLANCHER DES CHAMBRES DE CONGÉLATION AVEC CELLES-CI.
- LES UNITÉS DE RÉFRIGÉRATION DOIVENT ÊTRE INSTALLÉES DANS UN ENDROIT OÙ LA TEMPÉRATURE EST ÉGALE OU INFÉRIEURE À 25°C.

LÉGENDE

ÉLECTRICITÉ

- CONNECTION ÉLECTRIQUE DIRECTE
- PRISE 120V
- PRISE 208/240V

RÉSEAUTIQUE

- FIL RÉSEAU OU TÉLÉPHONIQUE À COORDONNER AVEC LE CLIENT

POINT INITIAL

- POINT INITIAL D'ARRIVÉ DES SERVICES

PLOMBERIE ET GAZ

- DRAIN OUVERT
- DRAIN DE PLANCHER
- DRAIN ENTONNOIR
- DRAIN RACCORDÉ
- ENTRÉE EAU FROIDE
- ENTRÉE EAU CHAUDE
- LIGNE DE BIÈRE OU BOISSON GAZEUSE
- RACCORDEMENT DE GAZ

ÉTAT DE L'ÉQUIPEMENT

- NOUVEAU
- NOUVEAU HORS CONTRAT
- RELOCALISÉ
- MODIFIER
- EXISTANT
- FUTUR
- ADDENDA

NOTES AU TABLEAU TECHNIQUE


- | | |
|---------------------------------|------------------------------------|
| 1 - ANNULÉ | 8 - À VÉRIFIER SUR PLACE |
| 2 - ANNULÉ | 9 - ANNULÉ |
| 3 - 3 FILS + MIS À LA TERRE | 10 - CÂBLE DE RETENU |
| 4 - 1 PRISE D'UTILITÉ | 11 - ANNULÉ |
| 5 - PRISE HORIZONTALE | 12 - INTERFILAGE PAR L'ÉLECTRICIEN |
| 6 - ANNULÉ | 13 - RÉSEAU |
| 7 - RENFORT MURAL POUR FIXATION | |

A MODIFICATIONS SUR LES ÉQUIPEMENTS:
#48
CONSULTEZ LES PAGES SUIVANTES :

- SA-09 : TABLEAU TECHNIQUE
- SA-10 : FINIS DES MURS

B MODIFICATIONS SUR LES EQUIPEMENTS:
#24& #46
CONSULTEZ LES PAGES SUIVANTES :

- SA-05 : HOTTE DE VENTILATION
- SA-10 : FINIS DES MURS

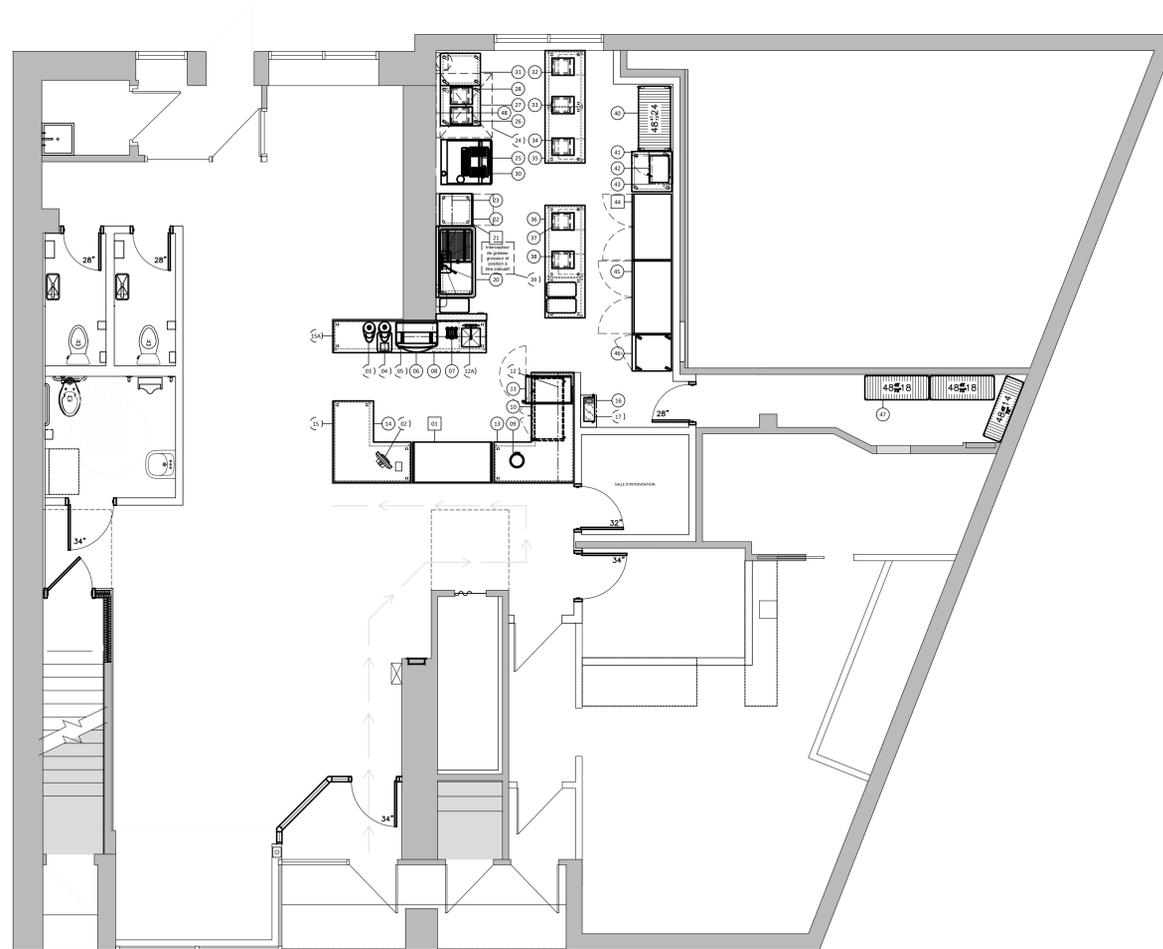

WWW.ATELIERDUCHEF.COM
(866) 682-5643
BOUCHERVILLE | QUÉBEC | SAGUENAY

CLIENT

CJE BEAUCE SUD CAFÉ DU MILLE-LIEUX

12010 1ERE AVENUE, ST-GEORGES, QC.
G5Y 2Z9

AUCUNE PARTIE DE CE DESSIN / CONCEPTION
NE PEUT ÊTRE REPRODUITE OU UTILISÉE
SANS L'AUTORISATION ÉCRITE PRÉALABLE
D'ATELIER DU CHEF.

POUR CONSTRUCTION

12	DIRECTIVE B	08-01-2025
11	DIRECTIVE A	09-12-2024
10	POUR CONSTRUCTION	26-11-2024
9	POUR SOUMISSION	19-11-2024
8	COORDINATION MÉCANIQUE	07-11-2024
7	POUR SOUMISSION	21-10-2024
6	POUR APPROBATION	18-10-2024
5	POUR SOUMISSION	17-10-2024
4	POUR COORDINATION	25-09-2024
3	POUR COORDINATION	17-09-2024
2	POUR SOUMISSION	11-09-2024
1	PLAN PRÉLIMINAIRE	28-08-2024
VER.	DESCRIPTION	DATE

TITRE

NOTES GÉNÉRALES

CHARGÉ DE PROJET

SYLVAIN GAGNON

(514) 467 - 6469
SYLVAIN.GAGNON@ATELIERDUCHEF.COM

DESSINATEUR / CONCEPTEUR

ABDELLAH IDIZAL

ÉCHELLE

N.A.E.

FORMAT

24 x 36

PROJET

XXXX

PAGE

SA-00

CLIENT _____

**CJE BEAUCE SUD
 CAFÉ DU MILLE-LIEUX**
 12010 1ERE AVENUE, ST-GEORGES, QC.
 G5Y 2Z9

AUCUNE PARTIE DE CE DESSIN / CONCEPTION
 NE PEUT ÊTRE REPRODUITE OU UTILISÉE
 SANS L'AUTORISATION ÉCRITE PRÉALABLE
 D'ATELIER DUCHEF.

POUR CONSTRUCTION

VER.	DESCRIPTION	DATE
12	DIRECTIVE B	08-01-2025
11	DIRECTIVE A	09-12-2024
10	POUR CONSTRUCTION	26-11-2024
9	POUR SOUMISSION	19-11-2024
8	COORDINATION MÉCANIQUE	07-11-2024
7	POUR SOUMISSION	21-10-2024
6	POUR APPROBATION	18-10-2024
5	POUR SOUMISSION	17-10-2024
4	POUR COORDINATION	25-09-2024
3	POUR COORDINATION	17-09-2024
2	POUR SOUMISSION	11-09-2024
1	PLAN PRÉLIMINAIRE	28-08-2024

TITRE _____

AMÉNAGEMENT

CHARGÉ DE PROJET _____

SYLVAIN GAGNON

(514) 467 - 6469
 SYLVAIN.GAGNON@ATELIERDUCHEF.COM

DESSINATEUR / CONCEPTEUR _____

ABDELLAH IDIZAL

ÉCHELLE _____ PROJET _____


3/8"=1'-0"

XXXX

FORMAT _____ PAGE _____

24 x 36

SA-01

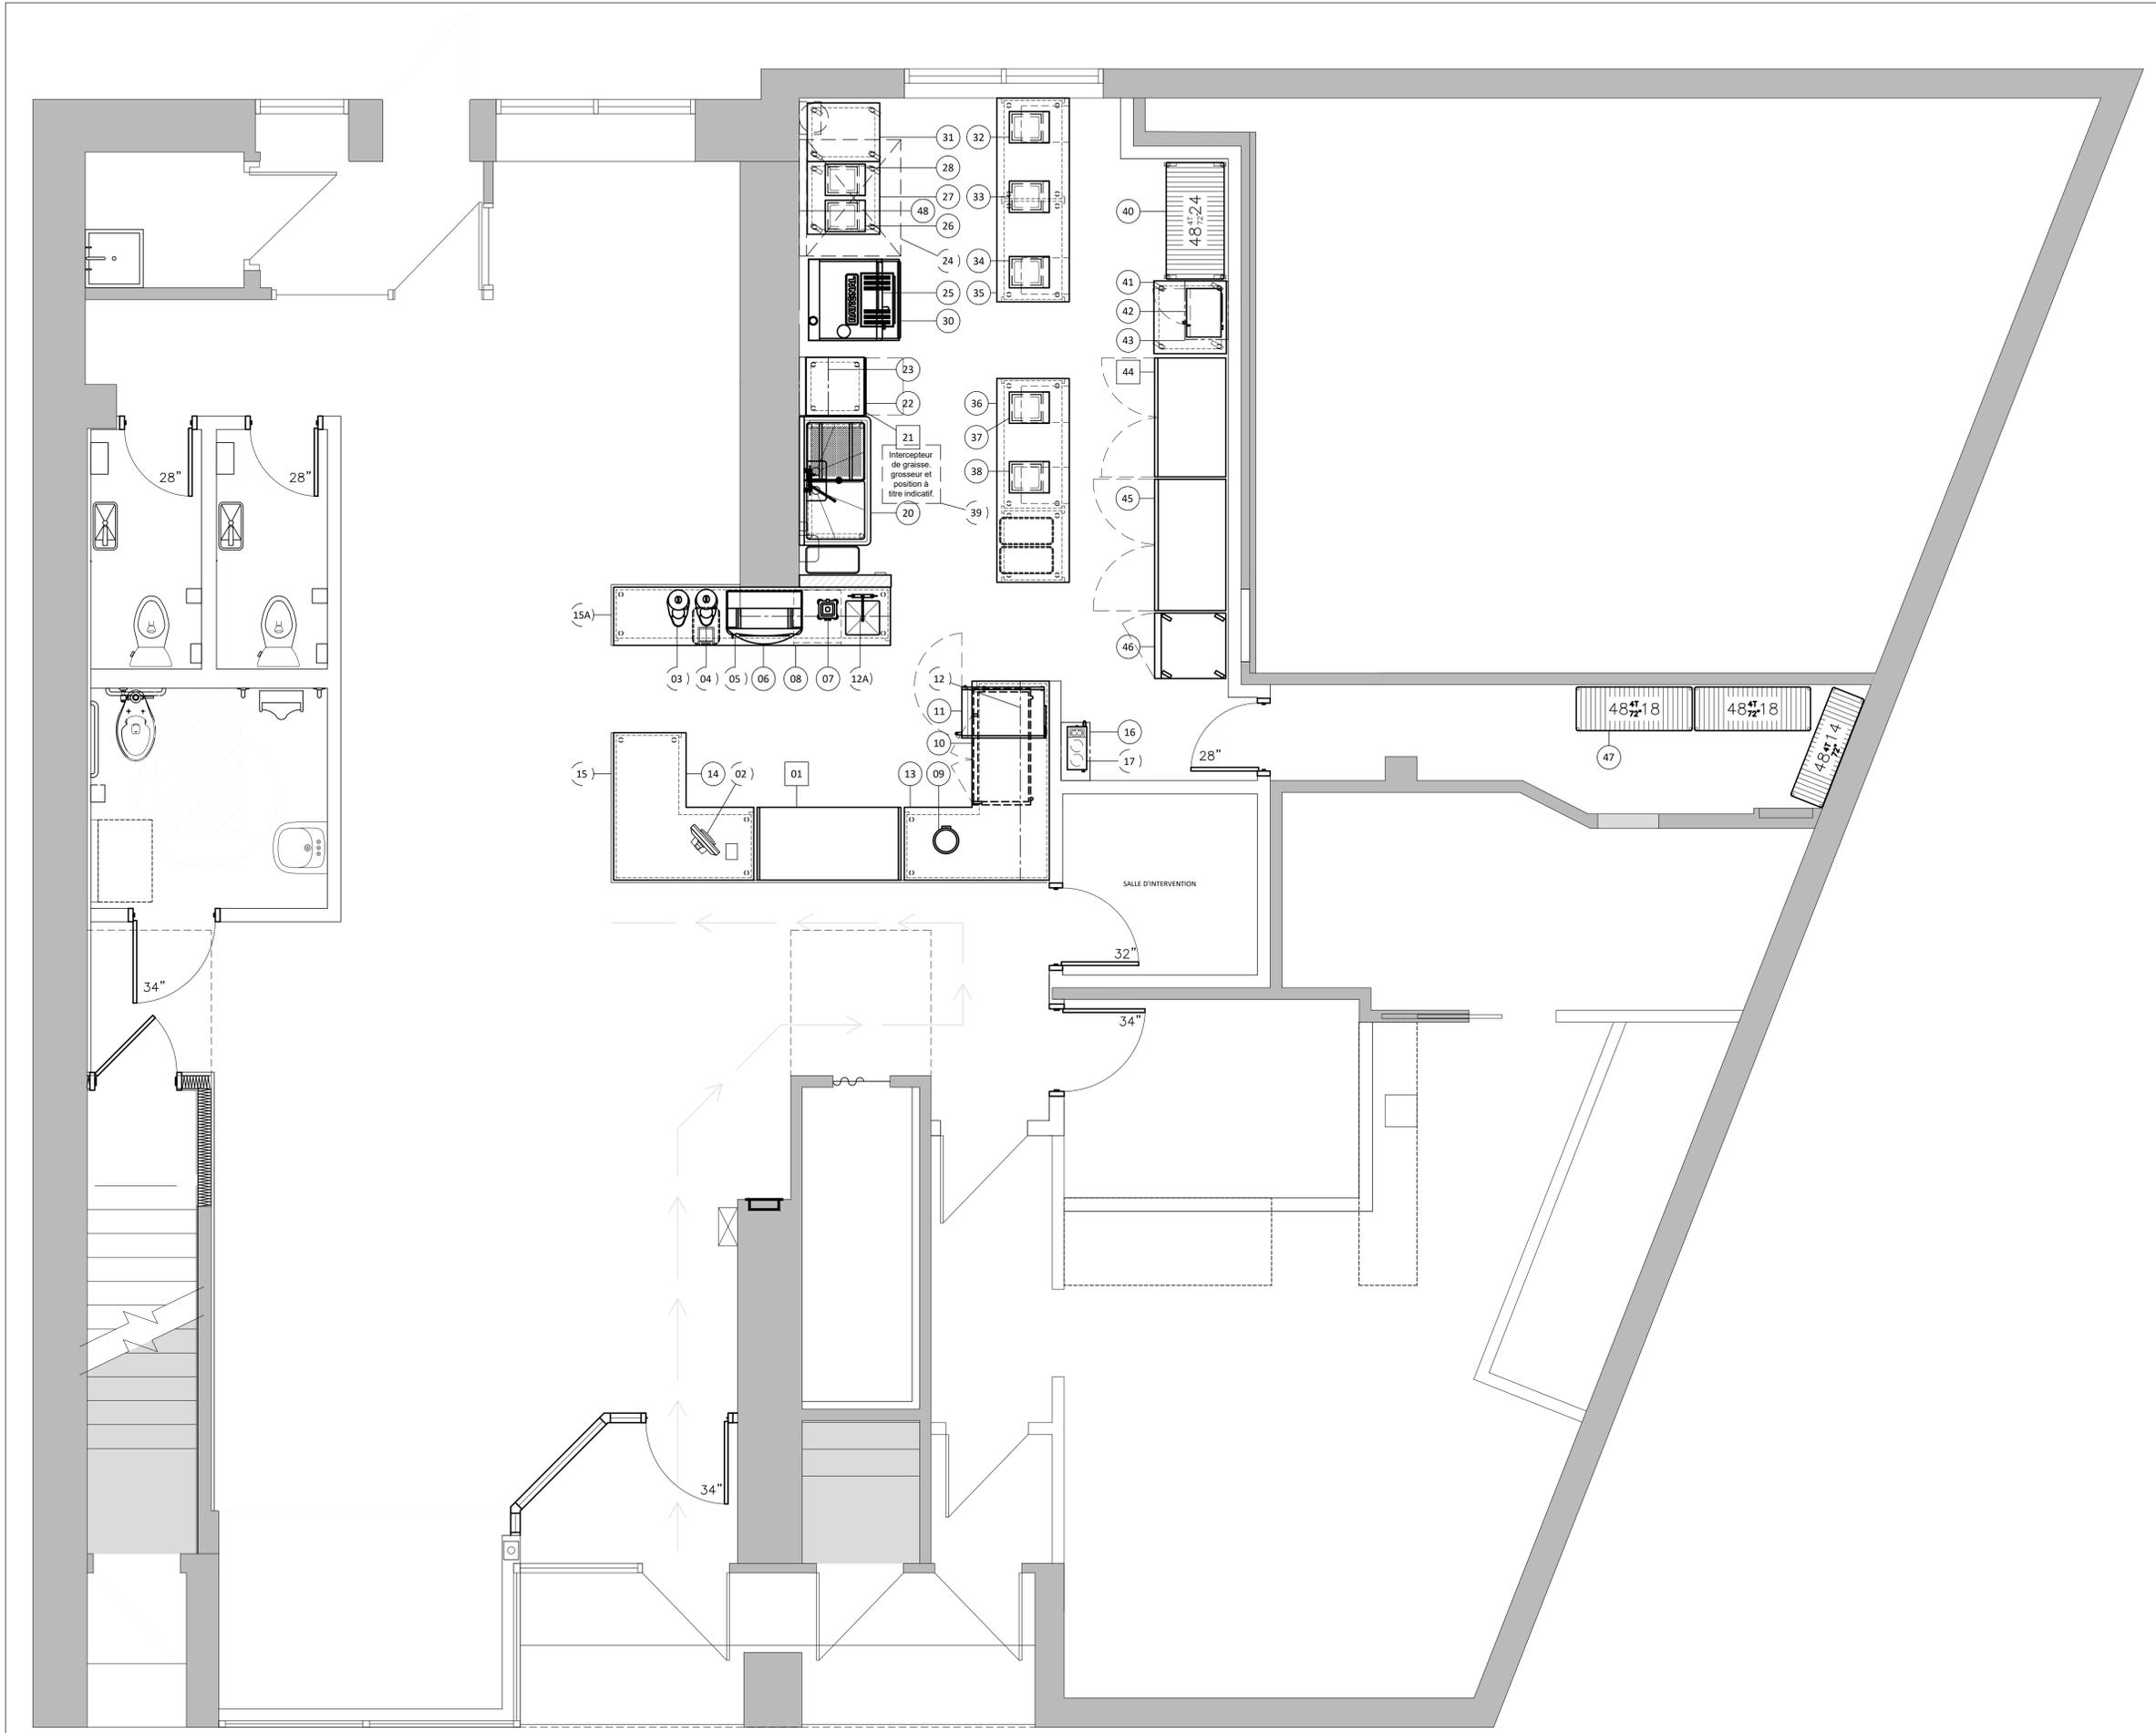



WWW.ATELIERDUCHEF.COM
 (866) 682-5643
 BOUCHERVILLE | QUÉBEC | SAGUENAY

CLIENT _____

CJE BEAUCE SUD
CAFÉ DU MILLE-LIEUX
 12010 1ERE AVENUE, ST-GEORGES, QC.
 G5Y 2Z9

AUCUNE PARTIE DE CE DESSIN / CONCEPTION
 NE PEUT ÊTRE REPRODUITE OU UTILISÉE
 SANS L'AUTORISATION ÉCRITE PRÉALABLE
 D'ATELIER DU CHEF.

POUR CONSTRUCTION

12	DIRECTIVE B	08-01-2025
11	DIRECTIVE A	09-12-2024
10	POUR CONSTRUCTION	26-11-2024
9	POUR SOUMISSION	19-11-2024
8	COORDINATION MÉCANIQUE	07-11-2024
7	POUR SOUMISSION	21-10-2024
6	POUR APPROBATION	18-10-2024
5	POUR SOUMISSION	17-10-2024
4	POUR COORDINATION	25-09-2024
3	POUR COORDINATION	17-09-2024
2	POUR SOUMISSION	11-09-2024
1	PLAN PRÉLIMINAIRE	28-08-2024
VER.	DESCRIPTION	DATE

TITRE _____

ÉLECTRICITÉ

CHARGÉ DE PROJET _____

SYLVAIN GAGNON

(514) 467 - 6469
 SYLVAIN.GAGNON@ATELIERDUCHEF.COM

DESSINATEUR / CONCEPTEUR _____


ABDELLAH IDIZAL

ÉCHELLE _____ PROJET _____

3/8"=1'-0" XXXX

FORMAT _____ PAGE _____

24 x 36 SA-02

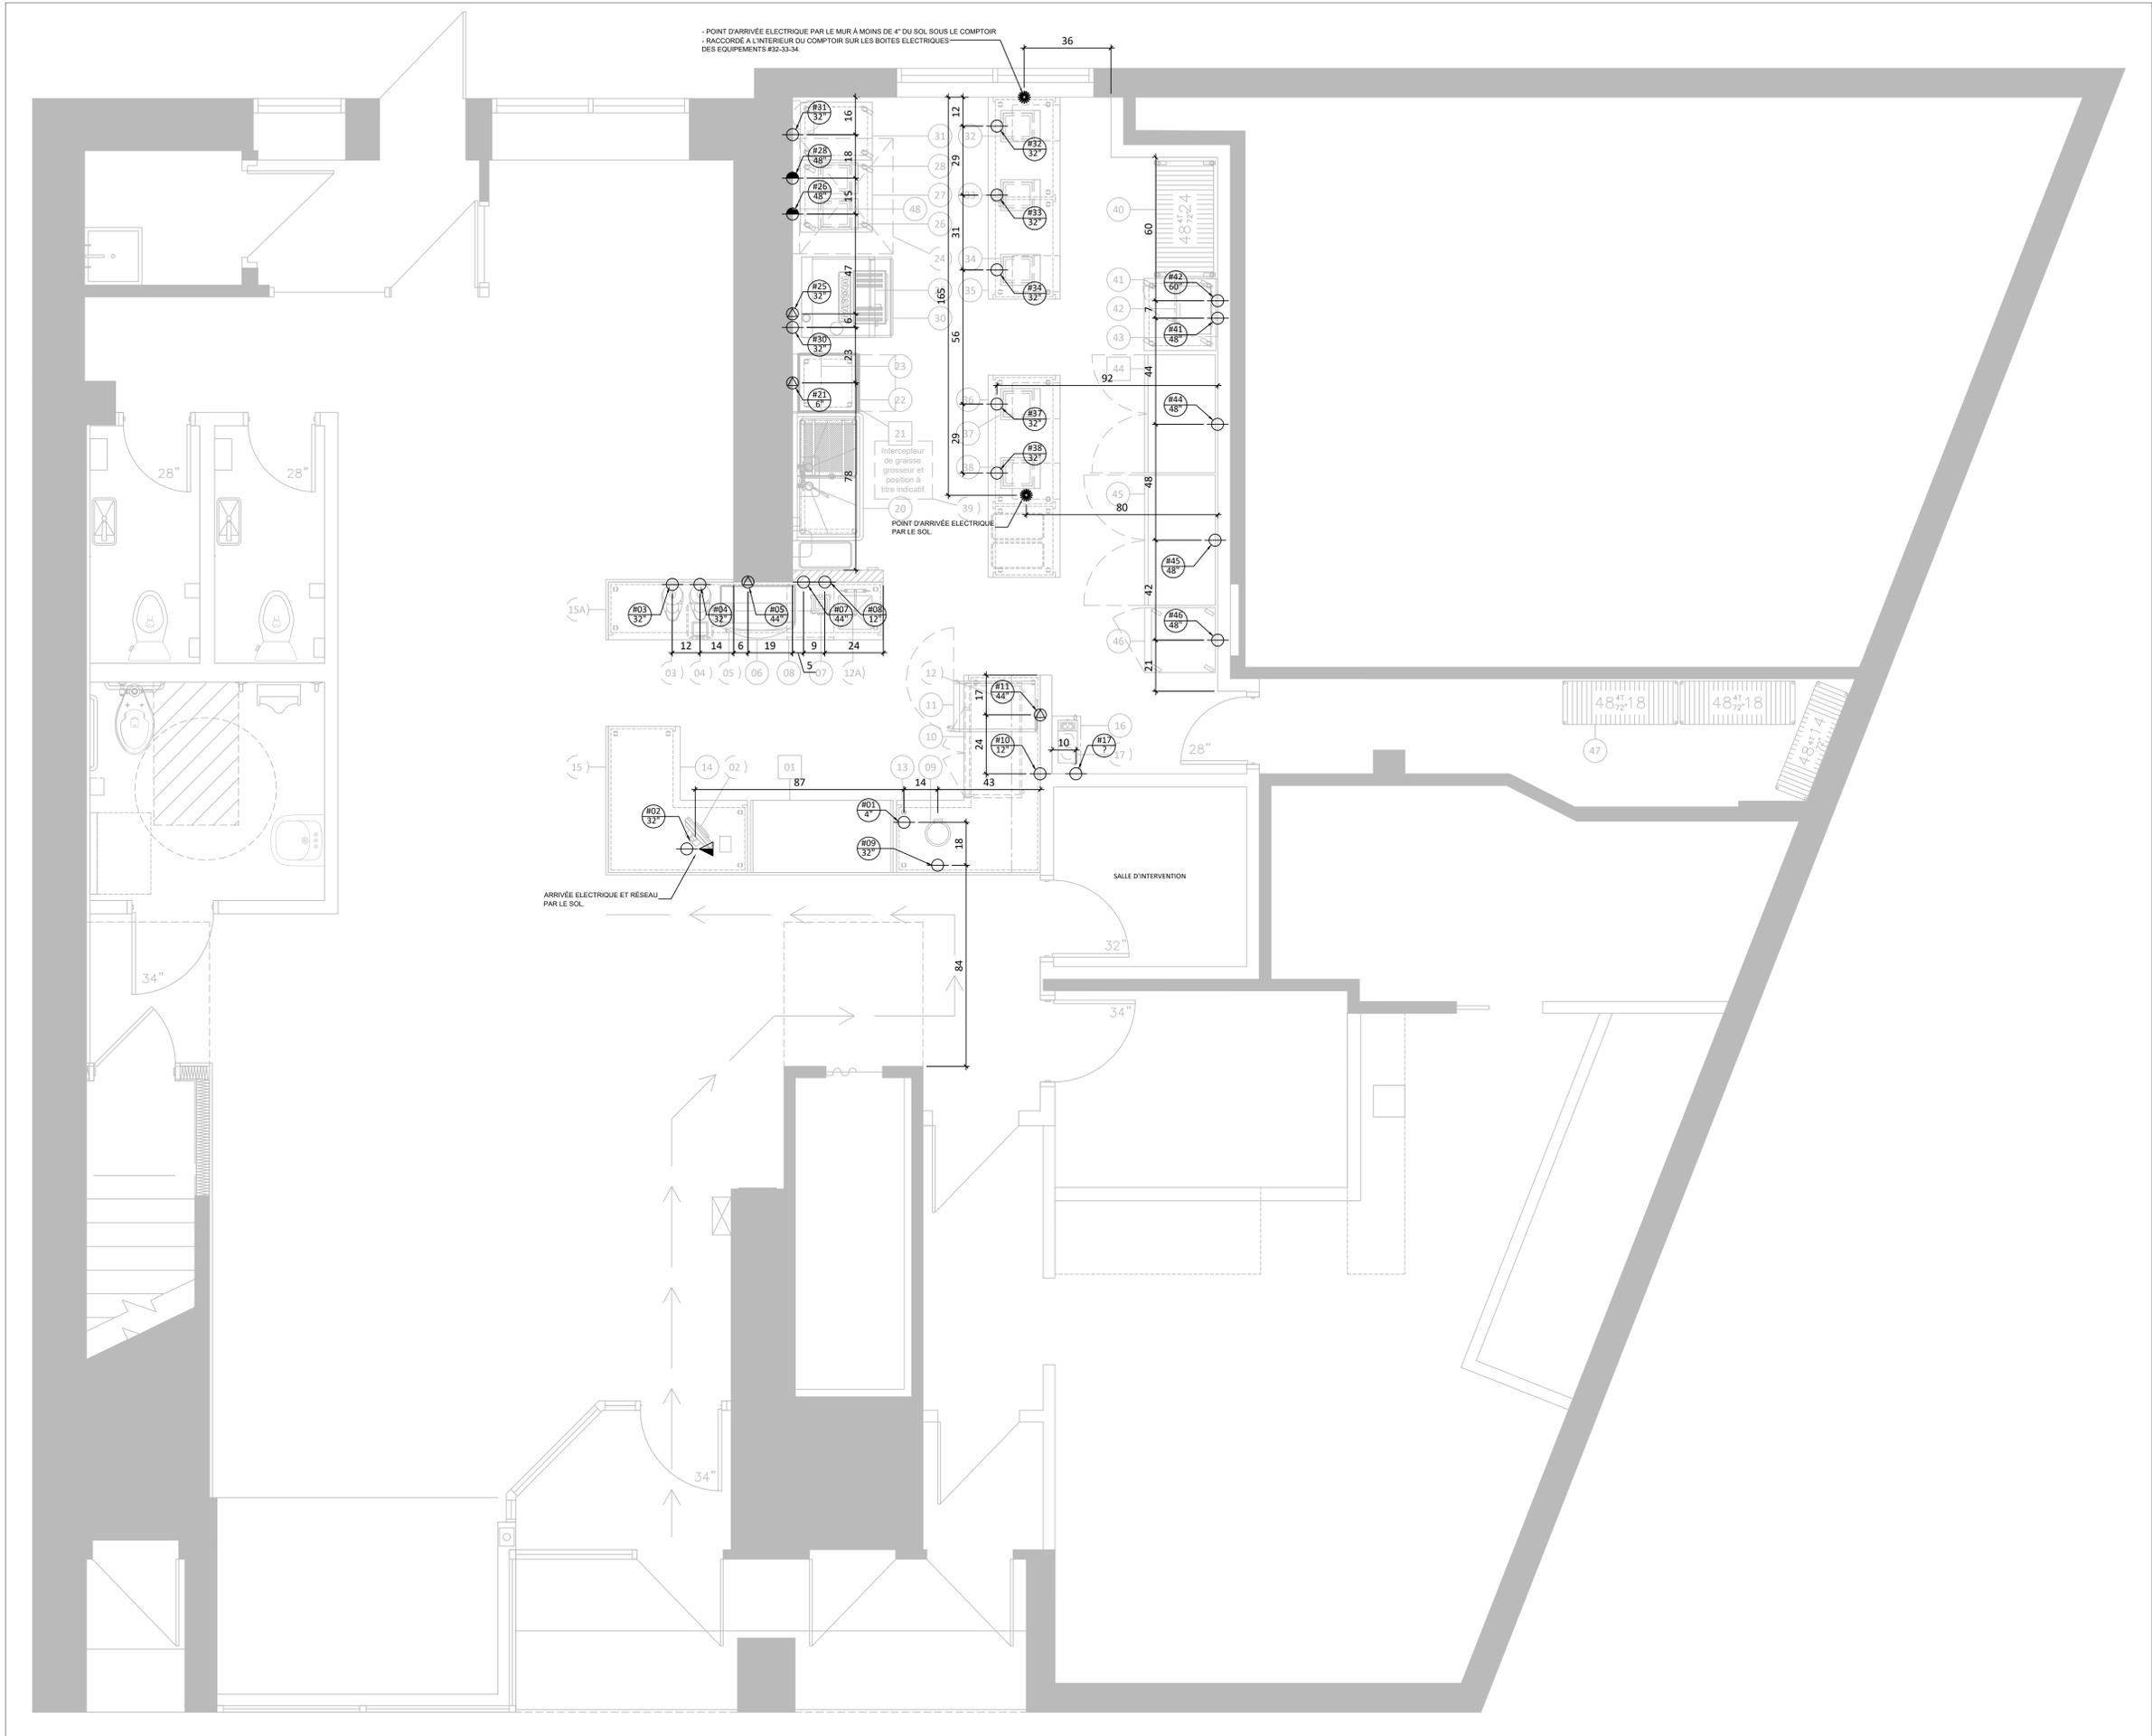

CLIENT

**CJE BEAUCE SUD
CAFÉ DU MILLE-LIEUX**

12010 1ERE AVENUE, ST-GEORGES, QC.
G5Y 2Z9

AUCUNE PARTIE DE CE DESSIN / CONCEPTION
NE PEUT ÊTRE REPRODUITE OU UTILISÉE
SANS L'AUTORISATION ÉCRITE PRÉALABLE
D'ATELIER DUCHEF.

POUR CONSTRUCTION

12	DIRECTIVE B	08-01-2025
11	DIRECTIVE A	09-12-2024
10	POUR CONSTRUCTION	26-11-2024
9	POUR SOUMISSION	19-11-2024
8	COORDINATION MÉCANIQUE	07-11-2024
7	POUR SOUMISSION	21-10-2024
6	POUR APPROBATION	18-10-2024
5	POUR SOUMISSION	17-10-2024
4	POUR COORDINATION	25-09-2024
3	POUR COORDINATION	17-09-2024
2	POUR SOUMISSION	11-09-2024
1	PLAN PRÉLIMINAIRE	28-08-2024
VER.	DESCRIPTION	DATE

TITRE

PLOMBERIE

CHARGÉ DE PROJET

SYLVAIN GAGNON

(514) 467 - 6469

SYLVAIN.GAGNON@ATELIERDUCHEF.COM

DESSINATEUR / CONCEPTEUR

ABDELLAH IDIZAL

ÉCHELLE

3/8"=1'-0"

PROJET


XXXX

FORMAT

24 x 36

PAGE

SA-03

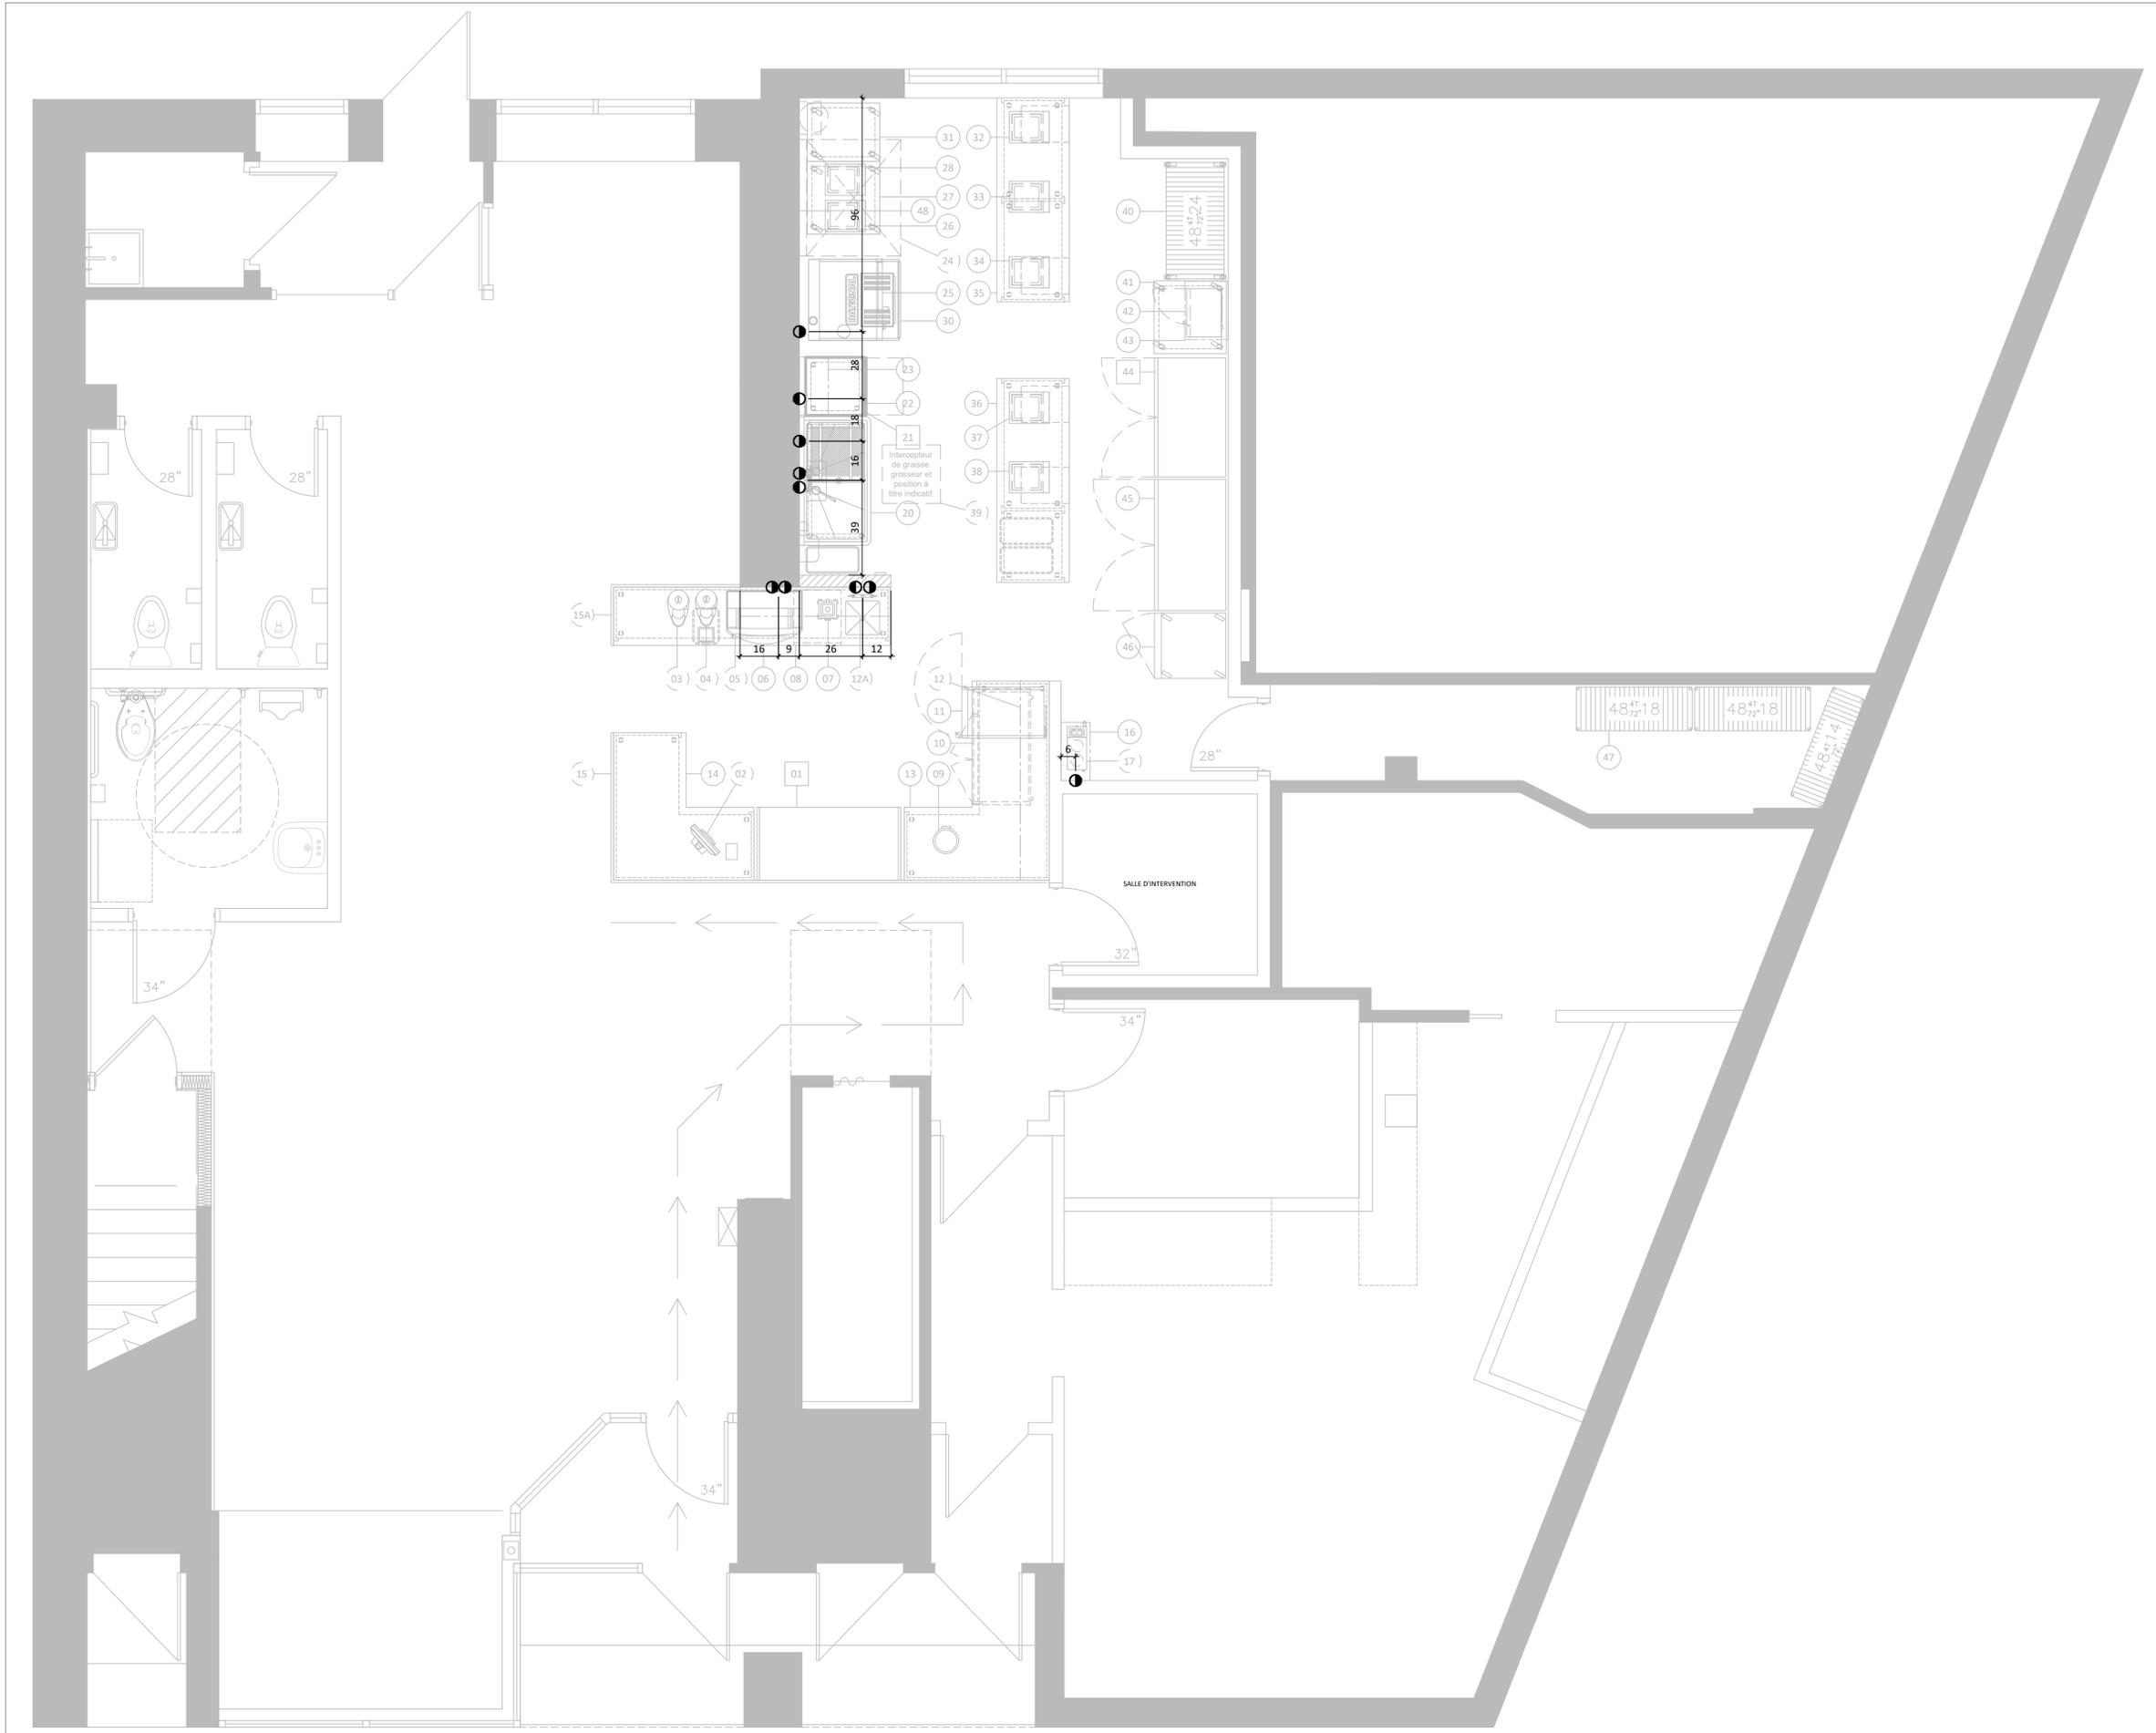

CLIENT _____

**CJE BEAUCE SUD
CAFÉ DU MILLE-LIEUX**

12010 1ERE AVENUE, ST-GEORGES, QC.
G5Y 2Z9

AUCUNE PARTIE DE CE DESSIN / CONCEPTION
NE PEUT ÊTRE REPRODUITE OU UTILISÉE
SANS L'AUTORISATION ÉCRITE PRÉALABLE
D'ATELIER DUCHEF.

POUR CONSTRUCTION

12	DIRECTIVE B	08-01-2025
11	DIRECTIVE A	09-12-2024
10	POUR CONSTRUCTION	26-11-2024
9	POUR SOUMISSION	19-11-2024
8	COORDINATION MÉCANIQUE	07-11-2024
7	POUR SOUMISSION	21-10-2024
6	POUR APPROBATION	18-10-2024
5	POUR SOUMISSION	17-10-2024
4	POUR COORDINATION	25-09-2024
3	POUR COORDINATION	17-09-2024
2	POUR SOUMISSION	11-09-2024
1	PLAN PRÉLIMINAIRE	28-08-2024
VER.	DESCRIPTION	DATE

TITRE _____

DRAINAGE

CHARGÉ DE PROJET _____

SYLVAIN GAGNON

(514) 467 - 6469
SYLVAIN.GAGNON@ATELIERDUCHEF.COM

DESSINATEUR / CONCEPTEUR _____


ABDELLAH IDIZAL

ÉCHELLE _____ PROJET _____

3/8"=1'-0" XXXX

FORMAT _____ PAGE _____

24 x 36 SA-04

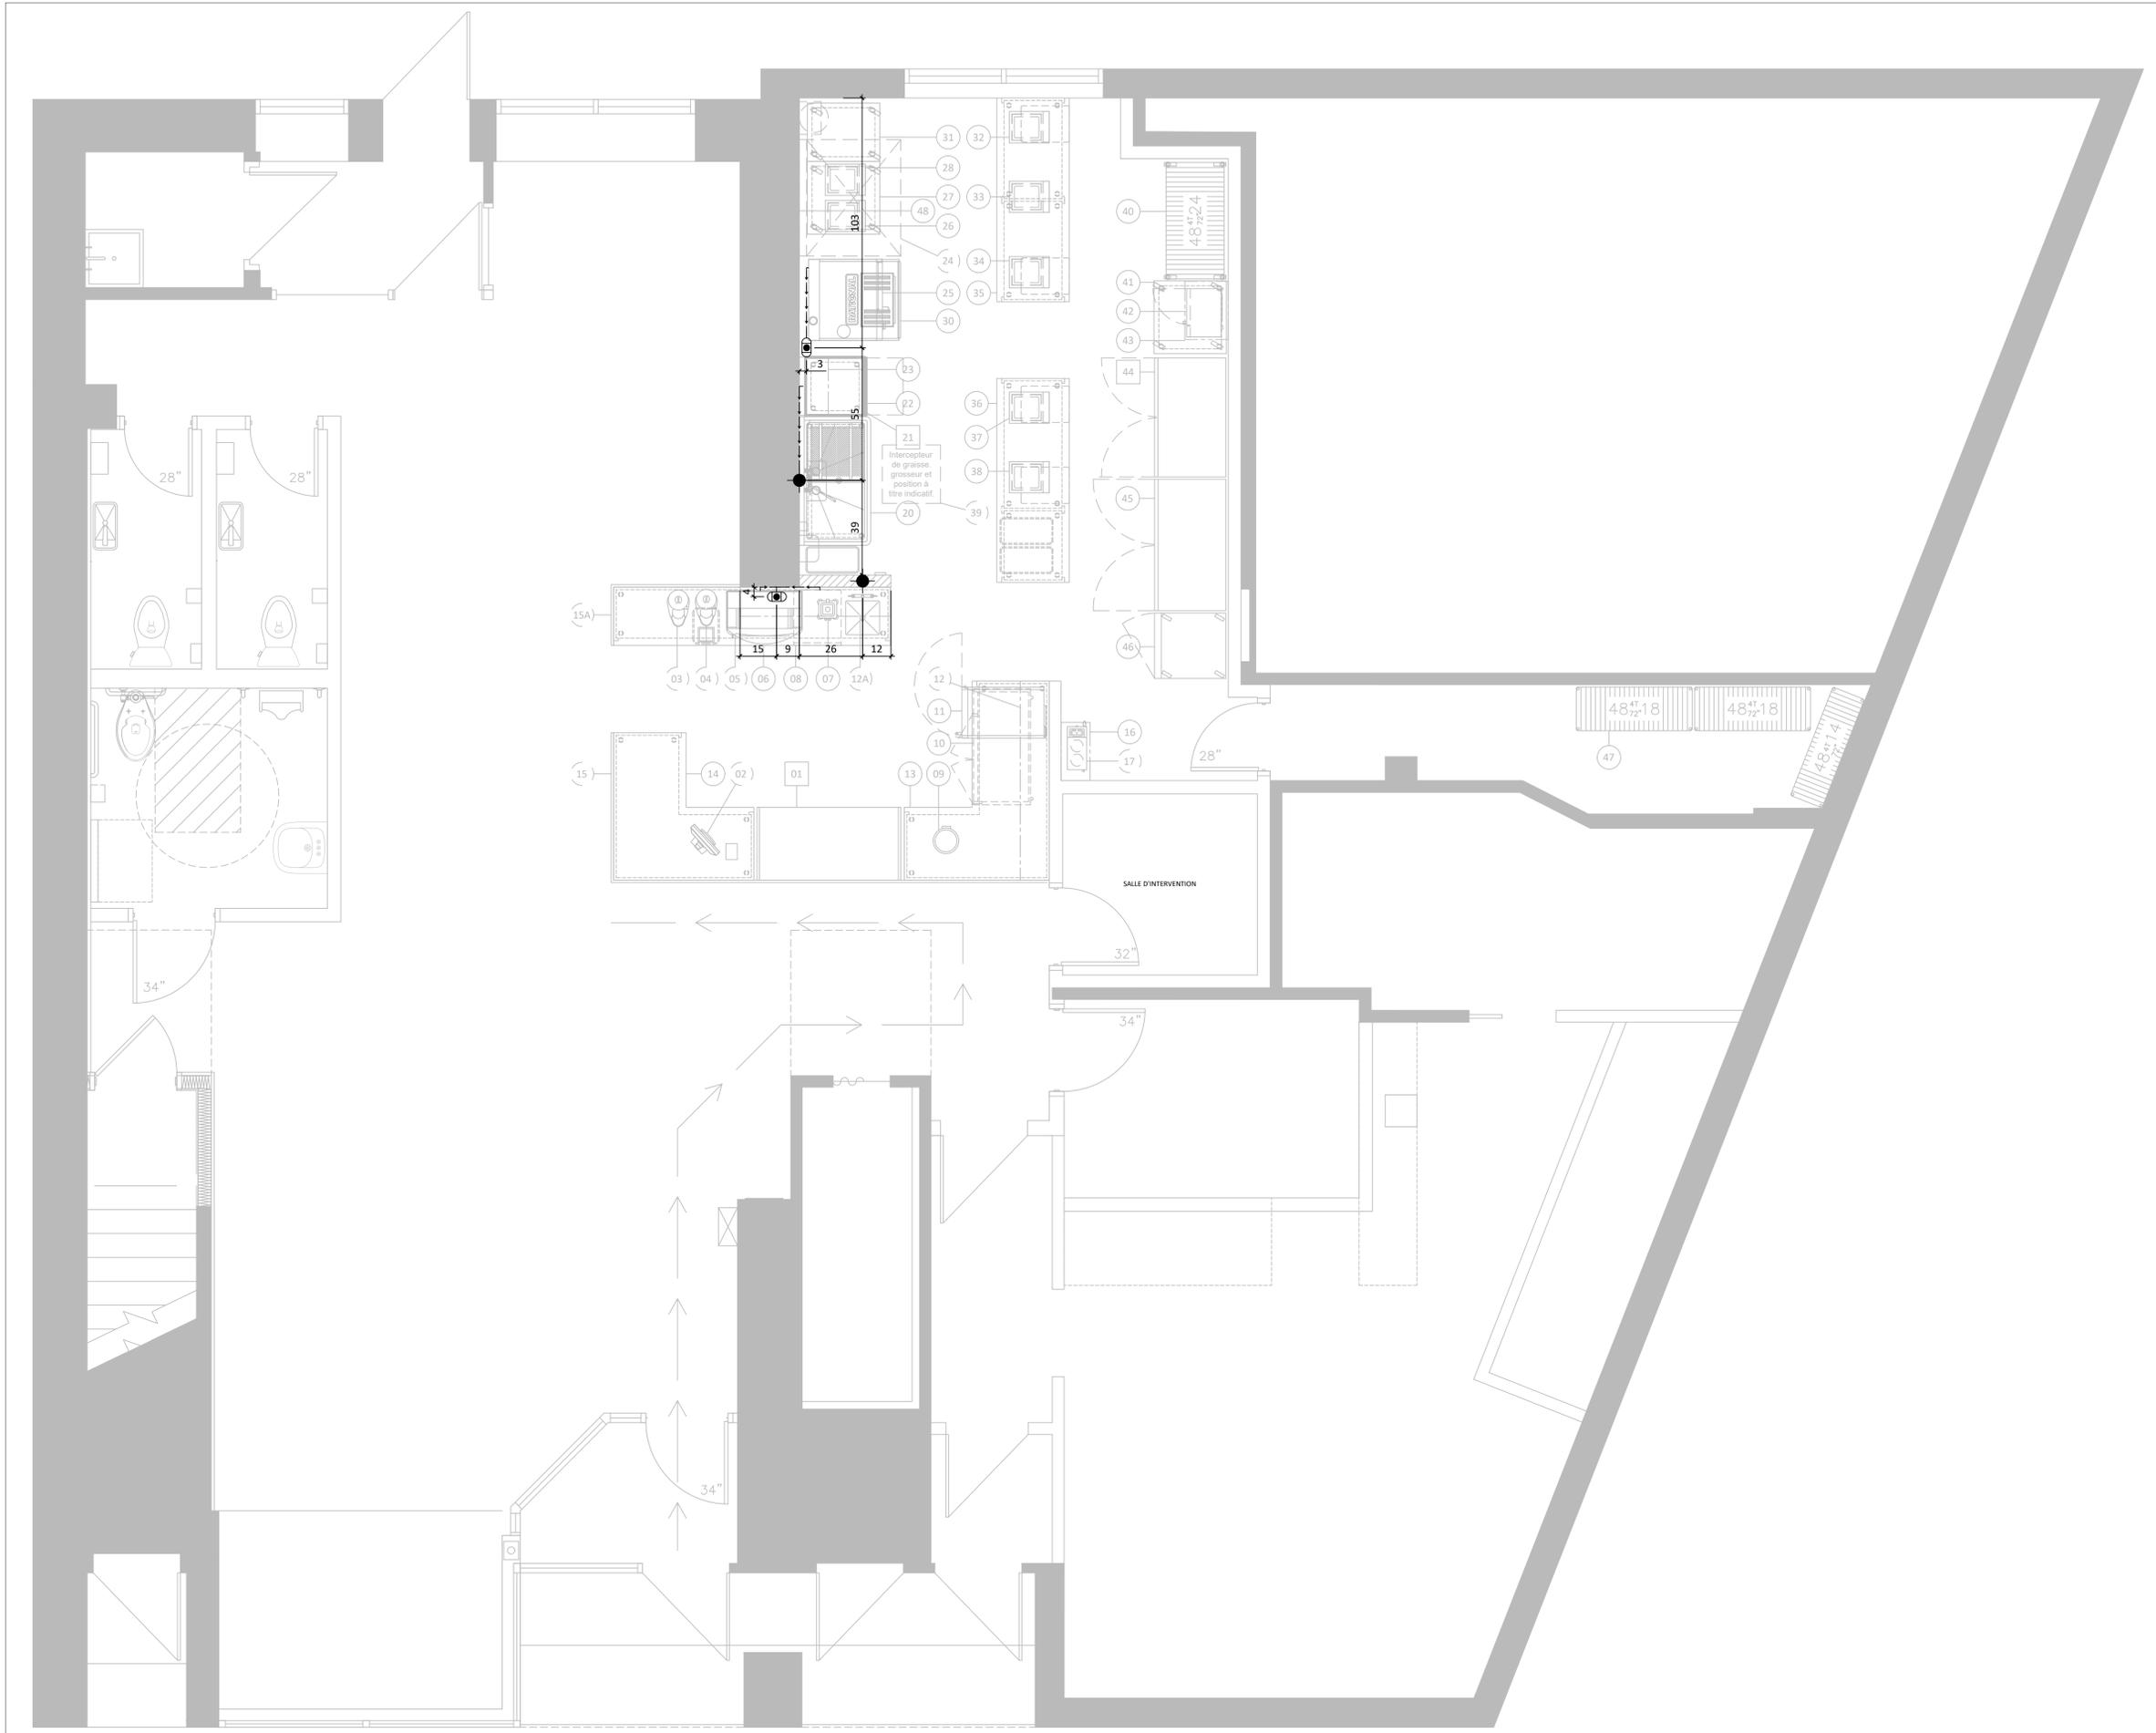



WWW.ATELIERDUCHEF.COM
 (866) 682-5643
 BOUCHERVILLE | QUÉBEC | SAGUENAY

CLIENT _____

CJE BEAUCE SUD
CAFÉ DU MILLE-LIEUX
 12010 1ERE AVENUE, ST-GEORGES, QC.
 G5Y 2Z9

AUCUNE PARTIE DE CE DESSIN / CONCEPTION
 NE PEUT ÊTRE REPRODUITE OU UTILISÉE
 SANS L'AUTORISATION ÉCRITE PRÉALABLE
 D'ATELIER DU CHEF.

POUR CONSTRUCTION

12	DIRECTIVE B	08-01-2025
11	DIRECTIVE A	09-12-2024
10	POUR CONSTRUCTION	26-11-2024
9	POUR SOUMISSION	19-11-2024
8	COORDINATION MÉCANIQUE	07-11-2024
7	POUR SOUMISSION	21-10-2024
6	POUR APPROBATION	18-10-2024
5	POUR SOUMISSION	17-10-2024
4	POUR COORDINATION	25-09-2024
3	POUR COORDINATION	17-09-2024
2	POUR SOUMISSION	11-09-2024
1	PLAN PRÉLIMINAIRE	28-08-2024
VER.	DESCRIPTION	DATE

TITRE _____

HOTTE DE VENTILATION

CHARGÉ DE PROJET _____

SYLVAIN GAGNON

(514) 467 - 6469
 SYLVAIN.GAGNON@ATELIERDUCHEF.COM

DESSINATEUR / CONCEPTEUR _____


ABDELLAH IDIZAL

ÉCHELLE _____ PROJET _____

3/8"=1'-0" XXXX

FORMAT _____ PAGE _____

24 x 36 SA-05

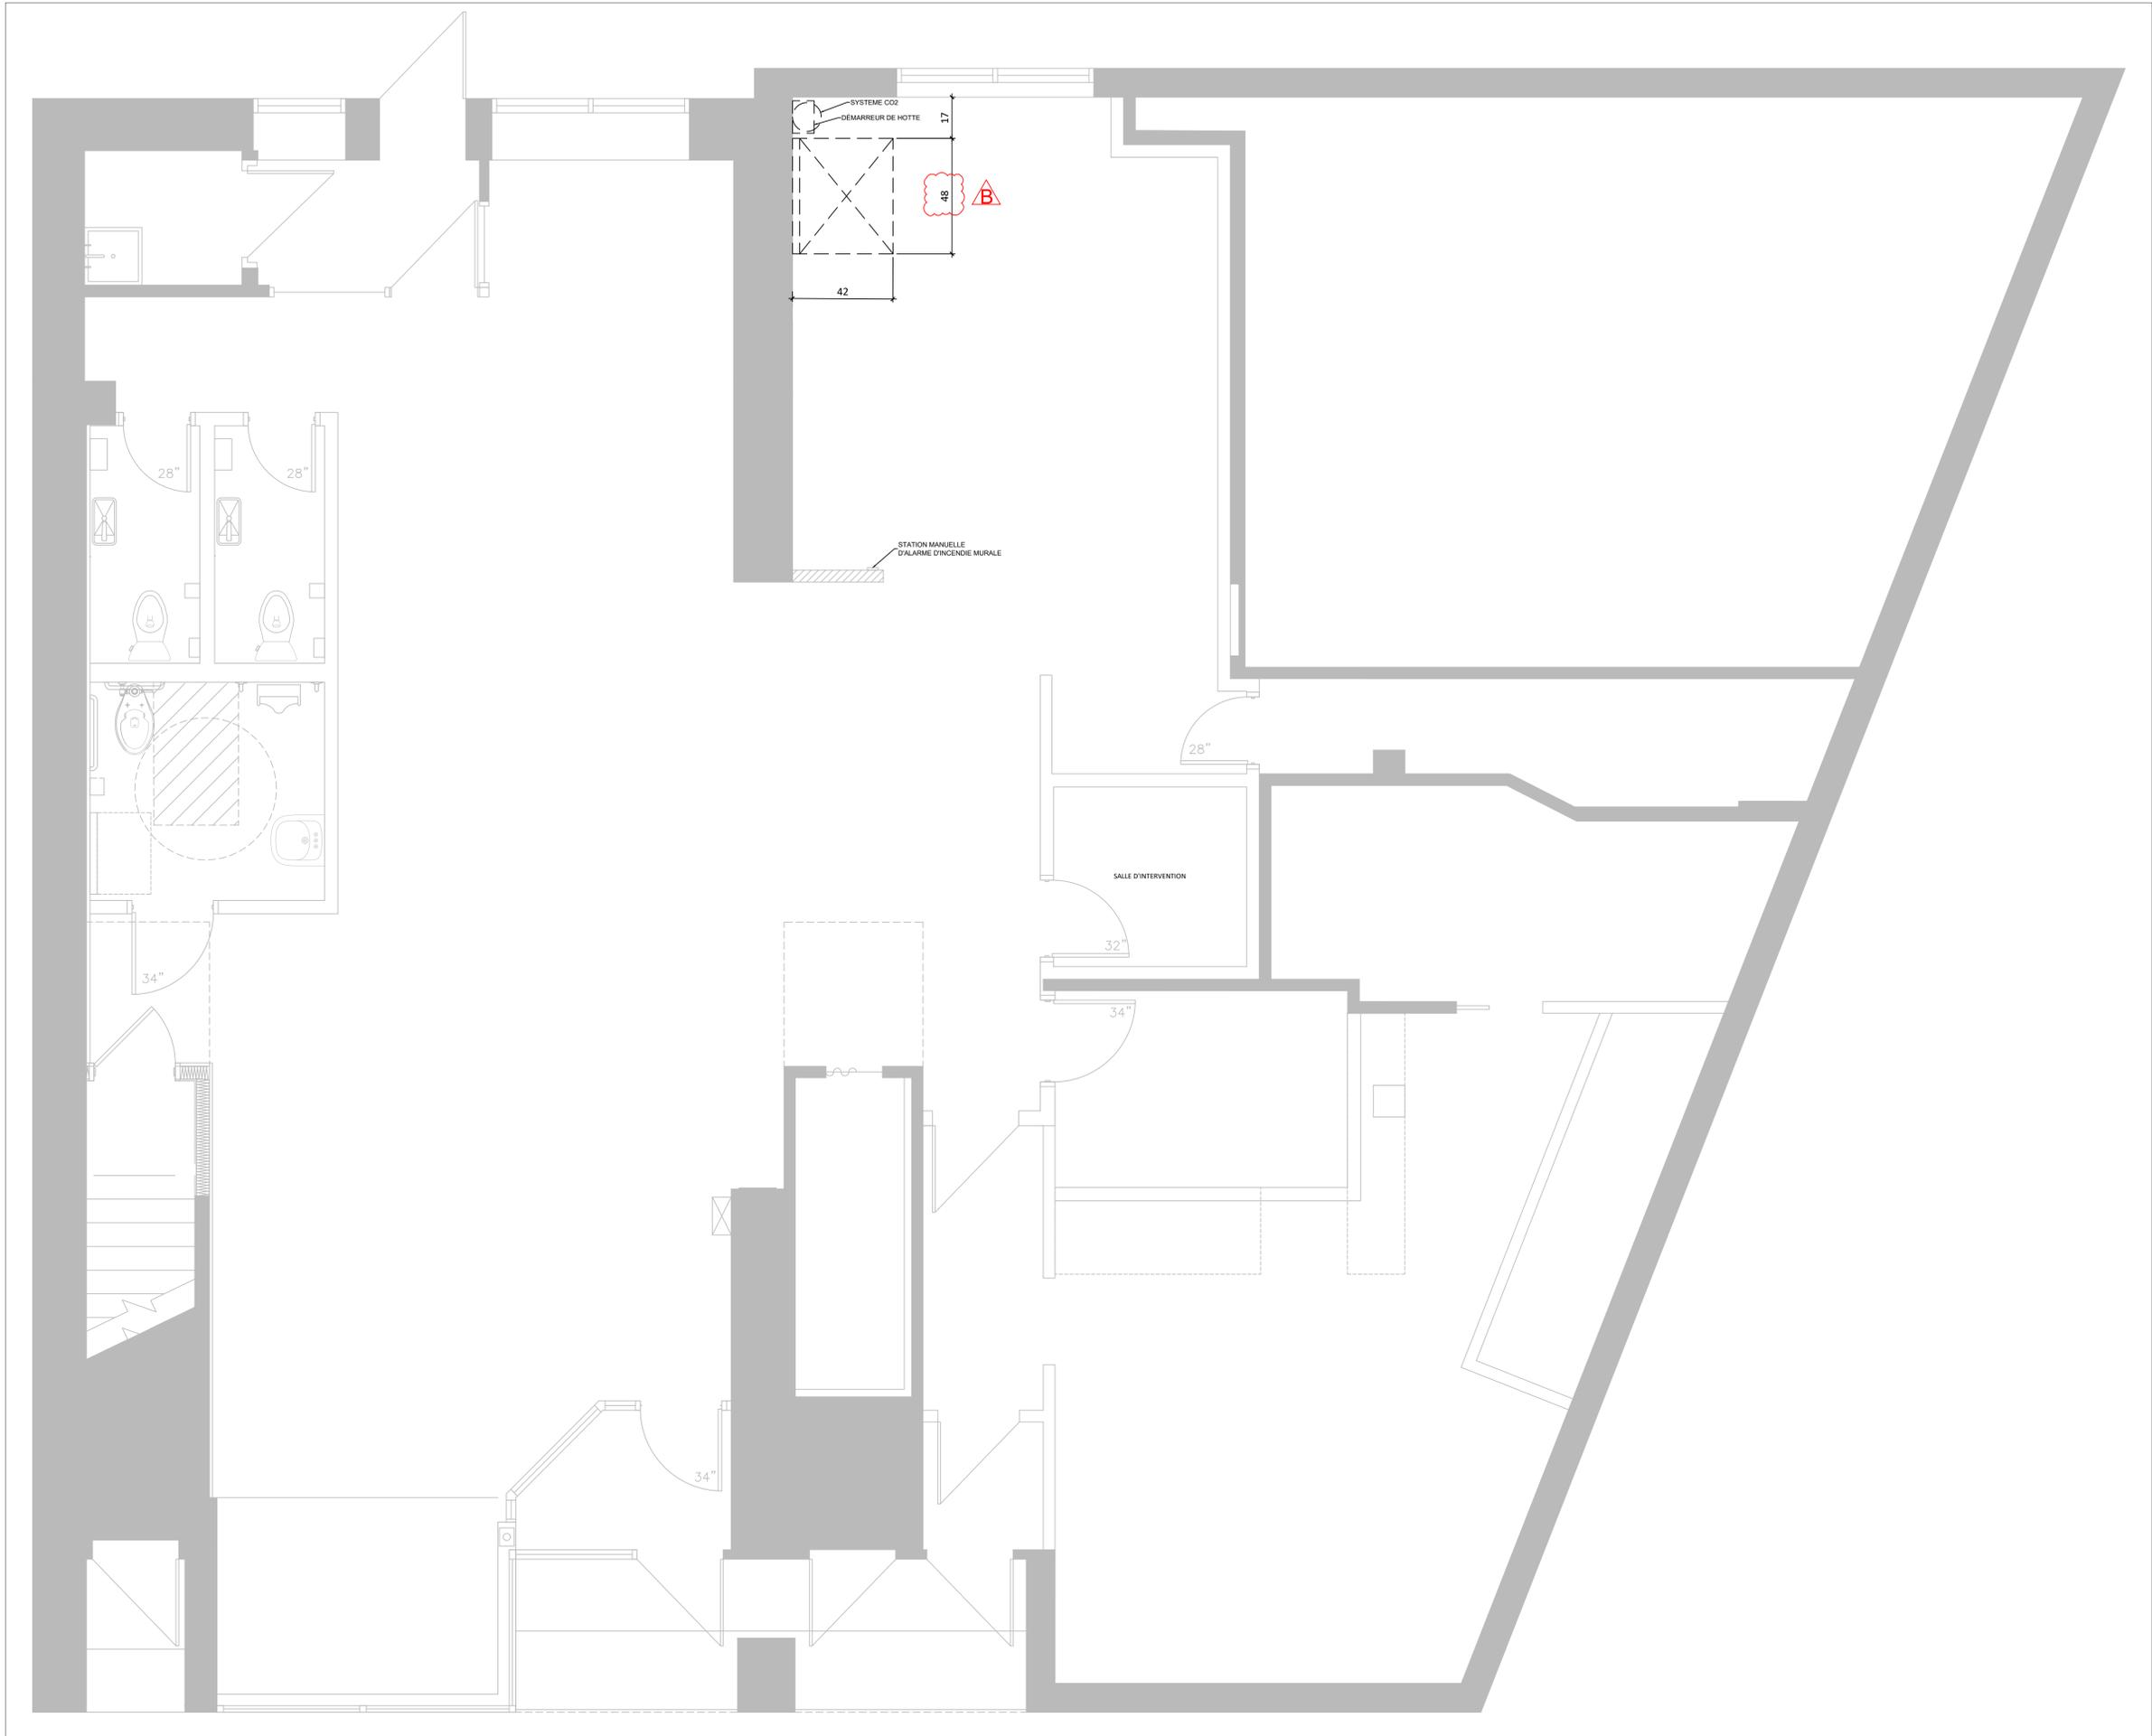



WWW.ATELIERDUCHEF.COM
 (866) 682-5643
 BOUCHERVILLE | QUÉBEC | SAGUENAY

CLIENT _____

CJE BEAUCE SUD
CAFÉ DU MILLE-LIEUX
 12010 1ERE AVENUE, ST-GEORGES, QC.
 G5Y 2Z9

AUCUNE PARTIE DE CE DESSIN / CONCEPTION
 NE PEUT ÊTRE REPRODUITE OU UTILISÉE
 SANS L'AUTORISATION ÉCRITE PRÉALABLE
 D'ATELIER DUCHEF.

POUR CONSTRUCTION

VER.	DESCRIPTION	DATE
12	DIRECTIVE B	08-01-2025
11	DIRECTIVE A	09-12-2024
10	POUR CONSTRUCTION	26-11-2024
9	POUR SOUMISSION	19-11-2024
8	COORDINATION MÉCANIQUE	07-11-2024
7	POUR SOUMISSION	21-10-2024
6	POUR APPROBATION	18-10-2024
5	POUR SOUMISSION	17-10-2024
4	POUR COORDINATION	25-09-2024
3	POUR COORDINATION	17-09-2024
2	POUR SOUMISSION	11-09-2024
1	PLAN PRÉLIMINAIRE	28-08-2024

TITRE _____

COTES ARCHITECTURALES

CHARGÉ DE PROJET _____

SYLVAIN GAGNON

(514) 467 - 6469
 SYLVAIN.GAGNON@ATELIERDUCHEF.COM

DESSINATEUR / CONCEPTEUR _____


ABDELLAH IDIZAL

ÉCHELLE _____ PROJET _____

3/8"=1'-0" XXXX

FORMAT _____ PAGE _____

24 x 36 SA-06

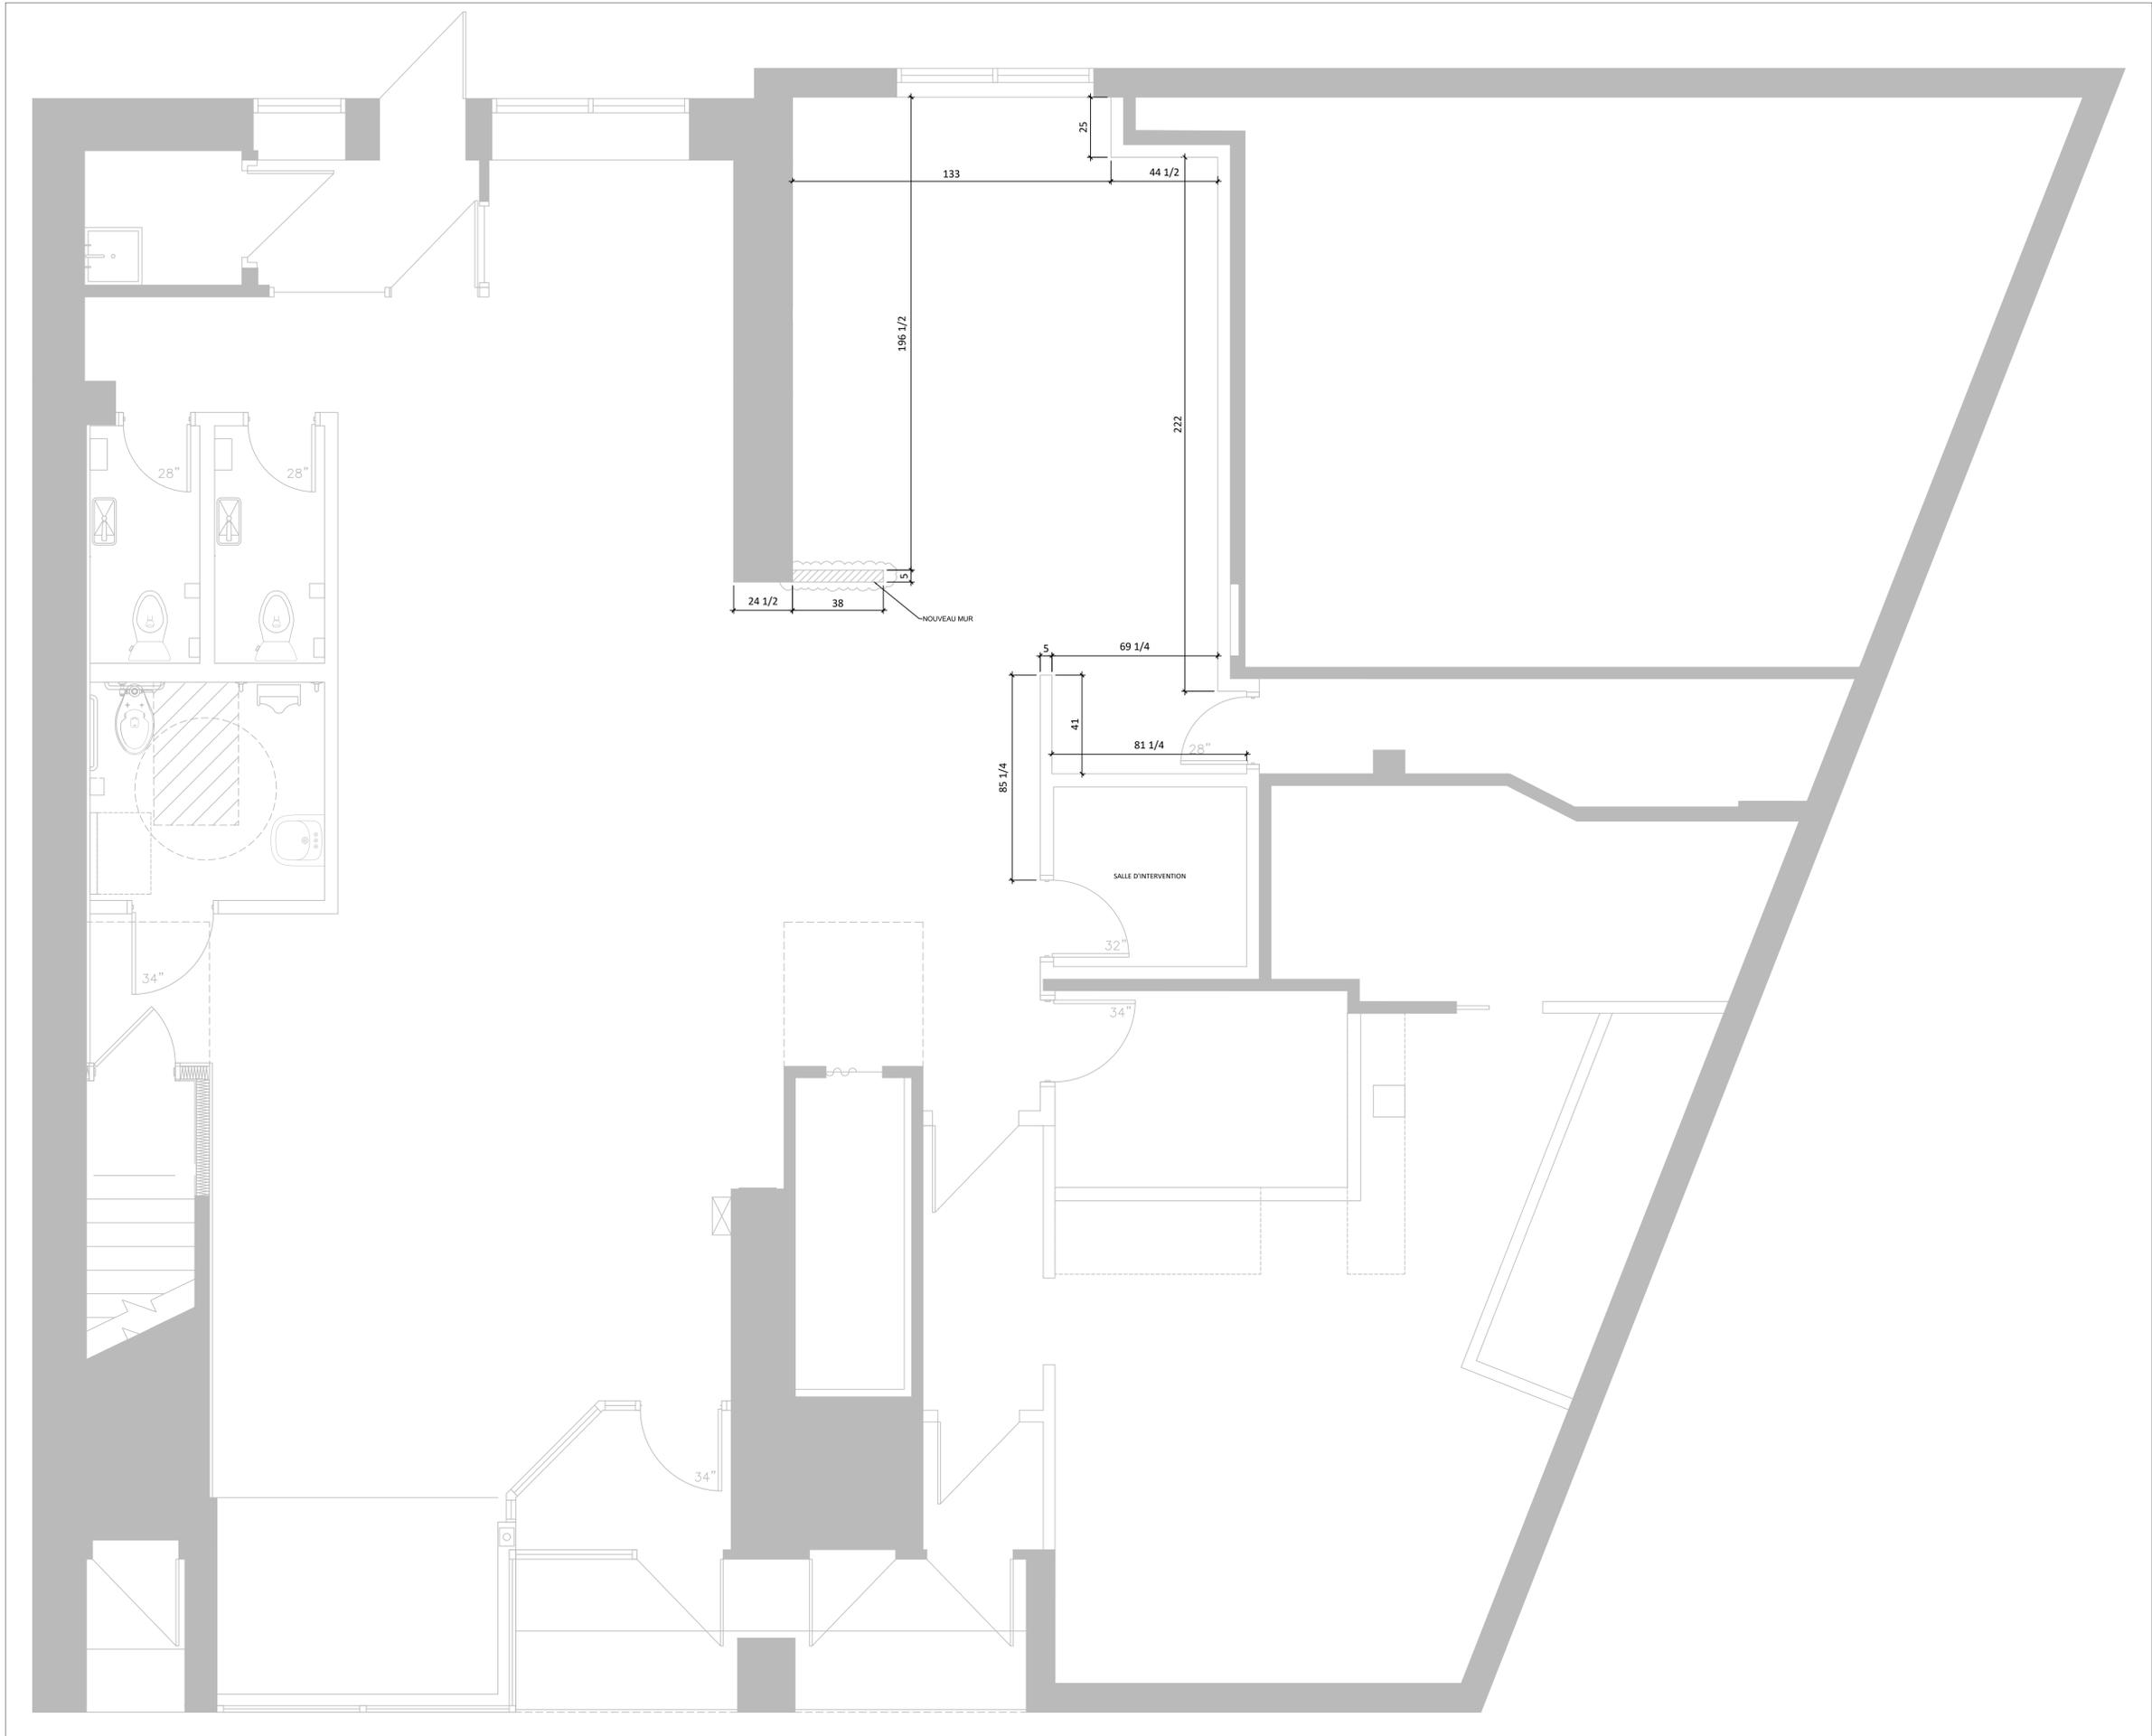

CLIENT _____

CJE BEAUCE SUD
CAFÉ DU MILLE-LIEUX
 12010 1ERE AVENUE, ST-GEORGES, QC.
 G5Y 2Z9

AUCUNE PARTIE DE CE DESSIN / CONCEPTION
 NE PEUT ÊTRE REPRODUITE OU UTILISÉE
 SANS L'AUTORISATION ÉCRITE PRÉALABLE
 D'ATELIER DUCHEF.

POUR CONSTRUCTION

12	DIRECTIVE B	08-01-2025
11	DIRECTIVE A	09-12-2024
10	POUR CONSTRUCTION	26-11-2024
9	POUR SOUMISSION	19-11-2024
8	COORDINATION MÉCANIQUE	07-11-2024
7	POUR SOUMISSION	21-10-2024
6	POUR APPROBATION	18-10-2024
5	POUR SOUMISSION	17-10-2024
4	POUR COORDINATION	25-09-2024
3	POUR COORDINATION	17-09-2024
2	POUR SOUMISSION	11-09-2024
1	PLAN PRÉLIMINAIRE	28-08-2024
VER.	DESCRIPTION	DATE

TITRE _____

RENFORTS MURAUX

CHARGÉ DE PROJET

SYLVAIN GAGNON

(514) 467 - 6469
 SYLVAIN.GAGNON@ATELIERDUCHEF.COM

DESSINATEUR / CONCEPTEUR

ABDELLAH IDIZAL

ÉCHELLE _____ PROJET _____


3/8"=1'-0"

XXXX

FORMAT _____ PAGE _____

24 x 36

SA-07

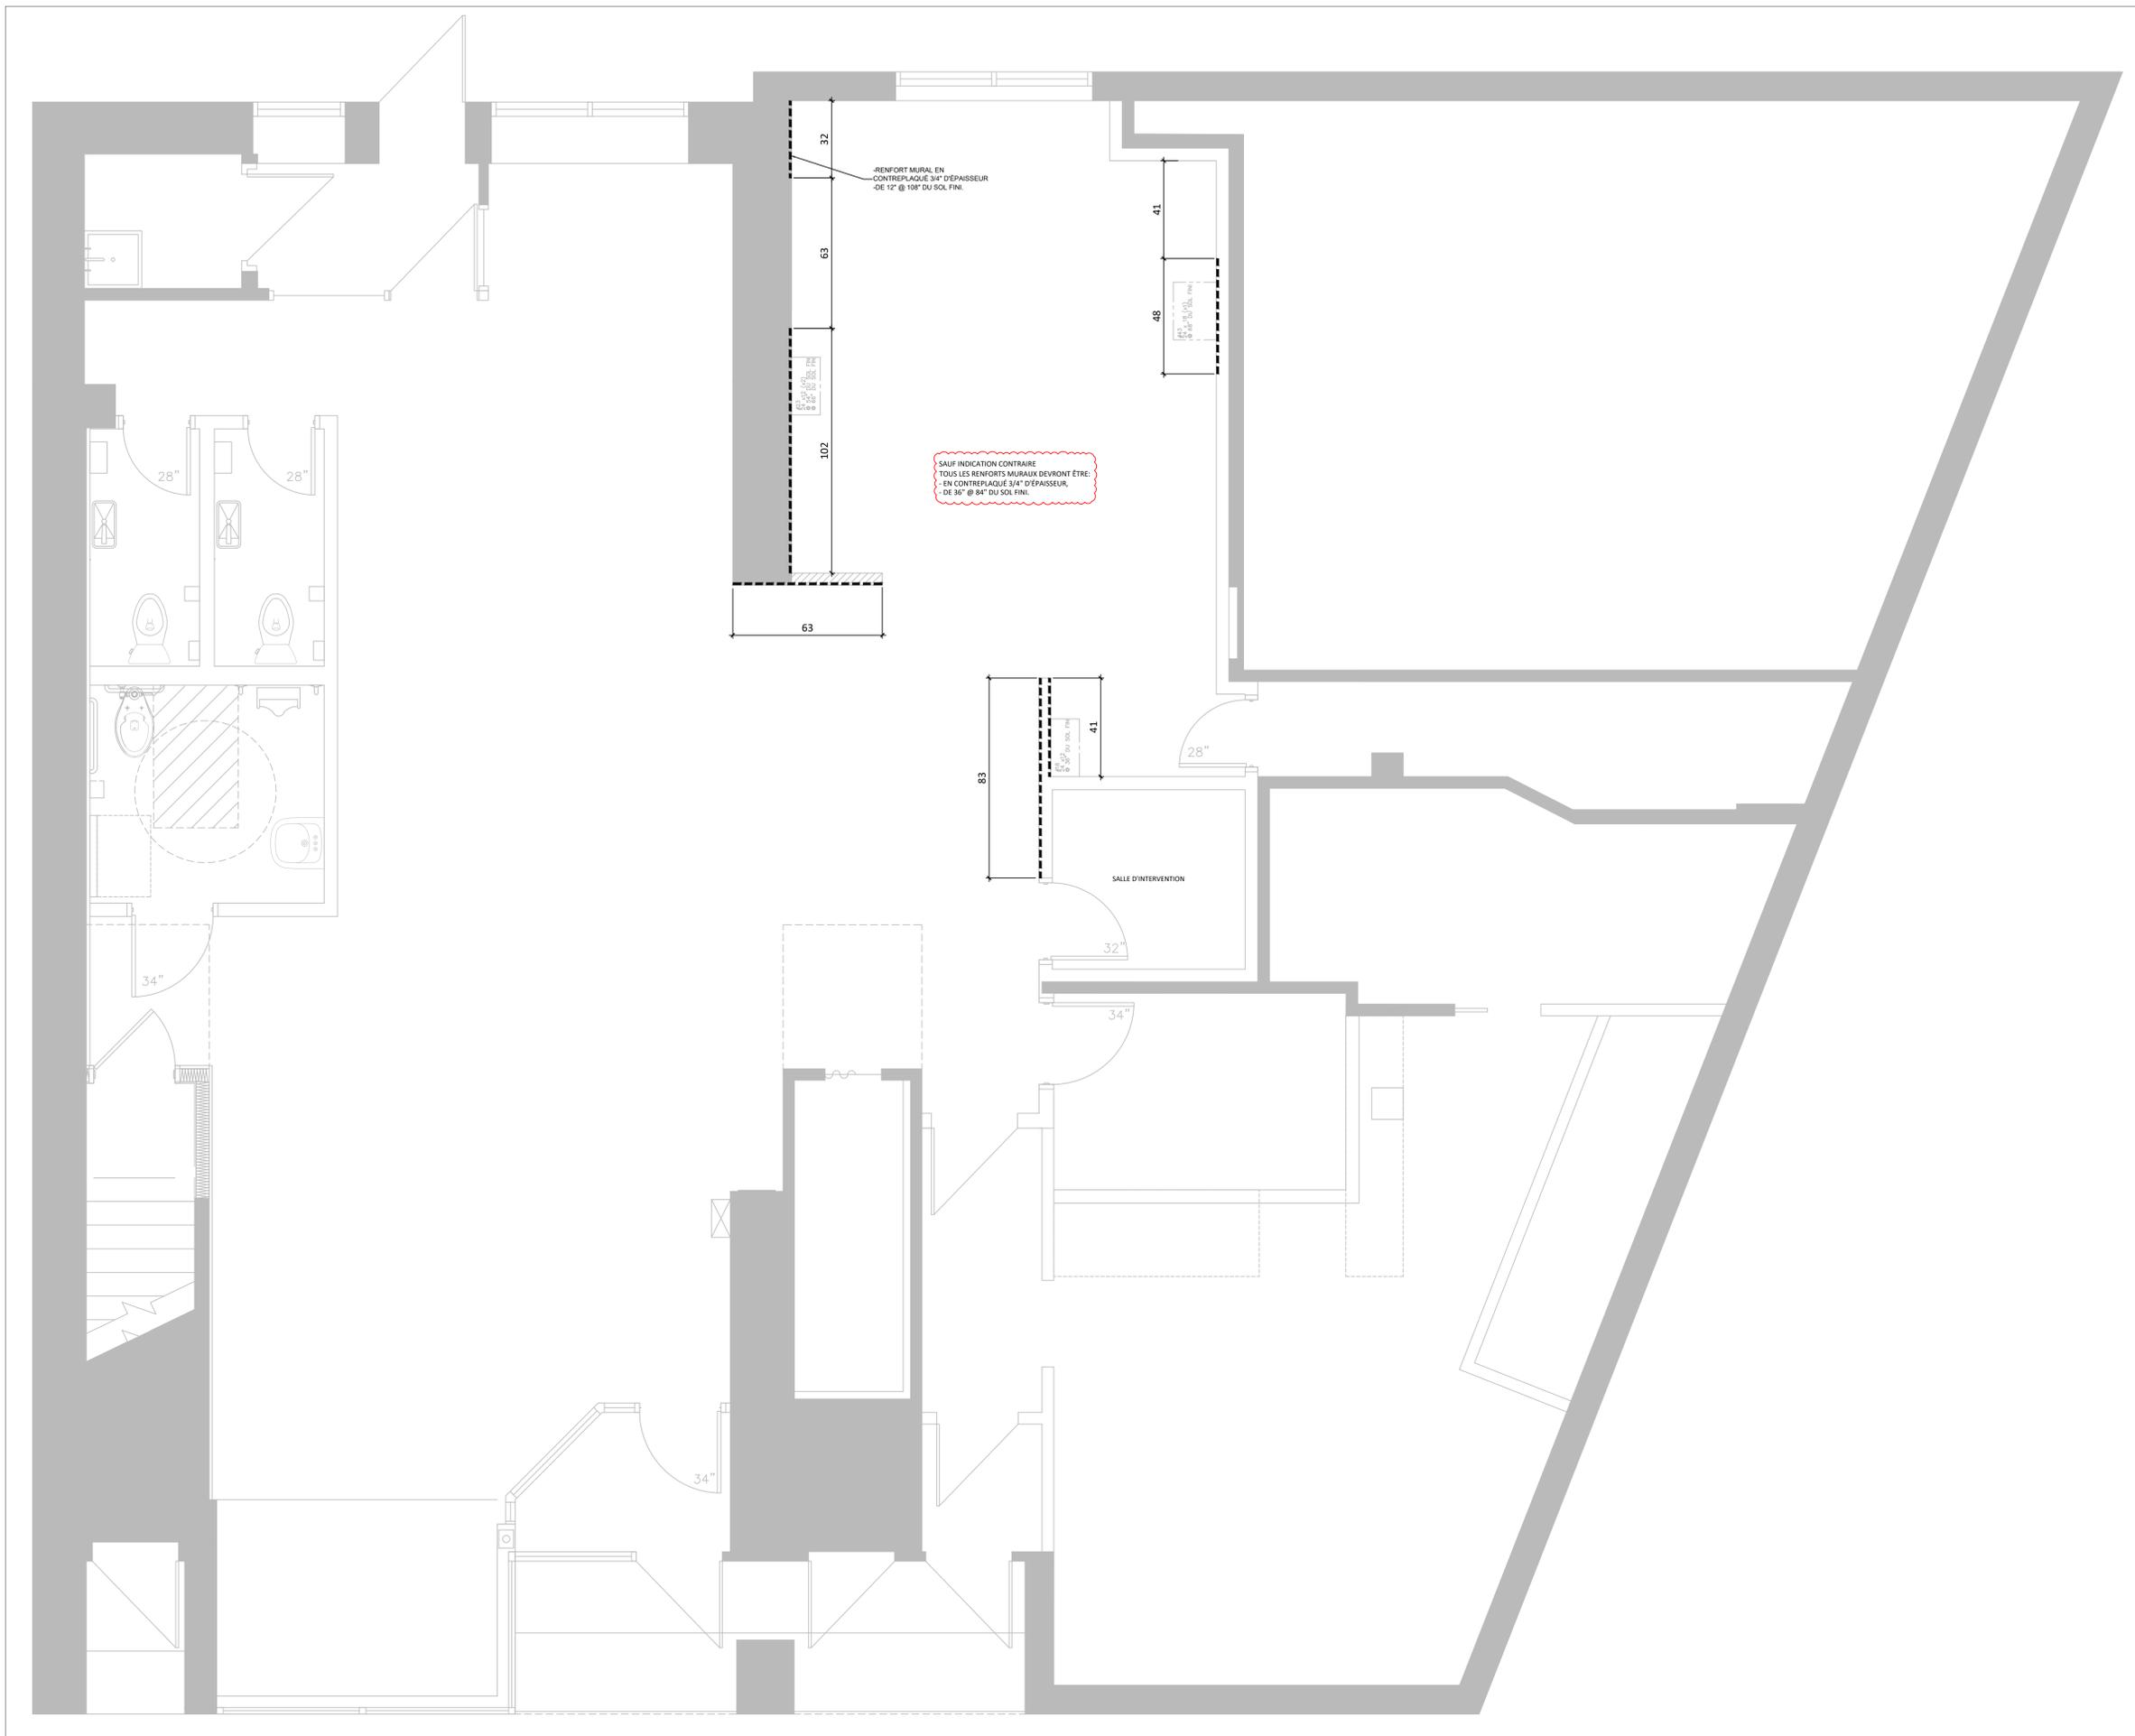



WWW.ATELIERDUCHEF.COM
 (866) 682-5643
 BOUCHERVILLE | QUÉBEC | SAGUENAY

CLIENT _____

CJE BEAUCE SUD
CAFÉ DU MILLE-LIEUX
 12010 1ERE AVENUE, ST-GEORGES, QC.
 G5Y 2Z9

AUCUNE PARTIE DE CE DESSIN / CONCEPTION
 NE PEUT ÊTRE REPRODUITE OU UTILISÉE
 SANS L'AUTORISATION ÉCRITE PRÉALABLE
 D'ATELIER DU CHEF.

POUR CONSTRUCTION

VER.	DESCRIPTION	DATE
12	DIRECTIVE B	08-01-2025
11	DIRECTIVE A	09-12-2024
10	POUR CONSTRUCTION	26-11-2024
9	POUR SOUMISSION	19-11-2024
8	COORDINATION MÉCANIQUE	07-11-2024
7	POUR SOUMISSION	21-10-2024
6	POUR APPROBATION	18-10-2024
5	POUR SOUMISSION	17-10-2024
4	POUR COORDINATION	25-09-2024
3	POUR COORDINATION	17-09-2024
2	POUR SOUMISSION	11-09-2024
1	PLAN PRÉLIMINAIRE	28-08-2024

TITRE _____

INSTALLATION

CHARGÉ DE PROJET _____

SYLVAIN GAGNON
 (514) 467 - 6469
 SYLVAIN.GAGNON@ATELIERDUCHEF.COM

DESSINATEUR / CONCEPTEUR _____


ABDELLAH IDIZAL

ÉCHELLE _____ PROJET _____

3/8"=1'-0" XXXX

FORMAT _____ PAGE _____

24 x 36 SA-08

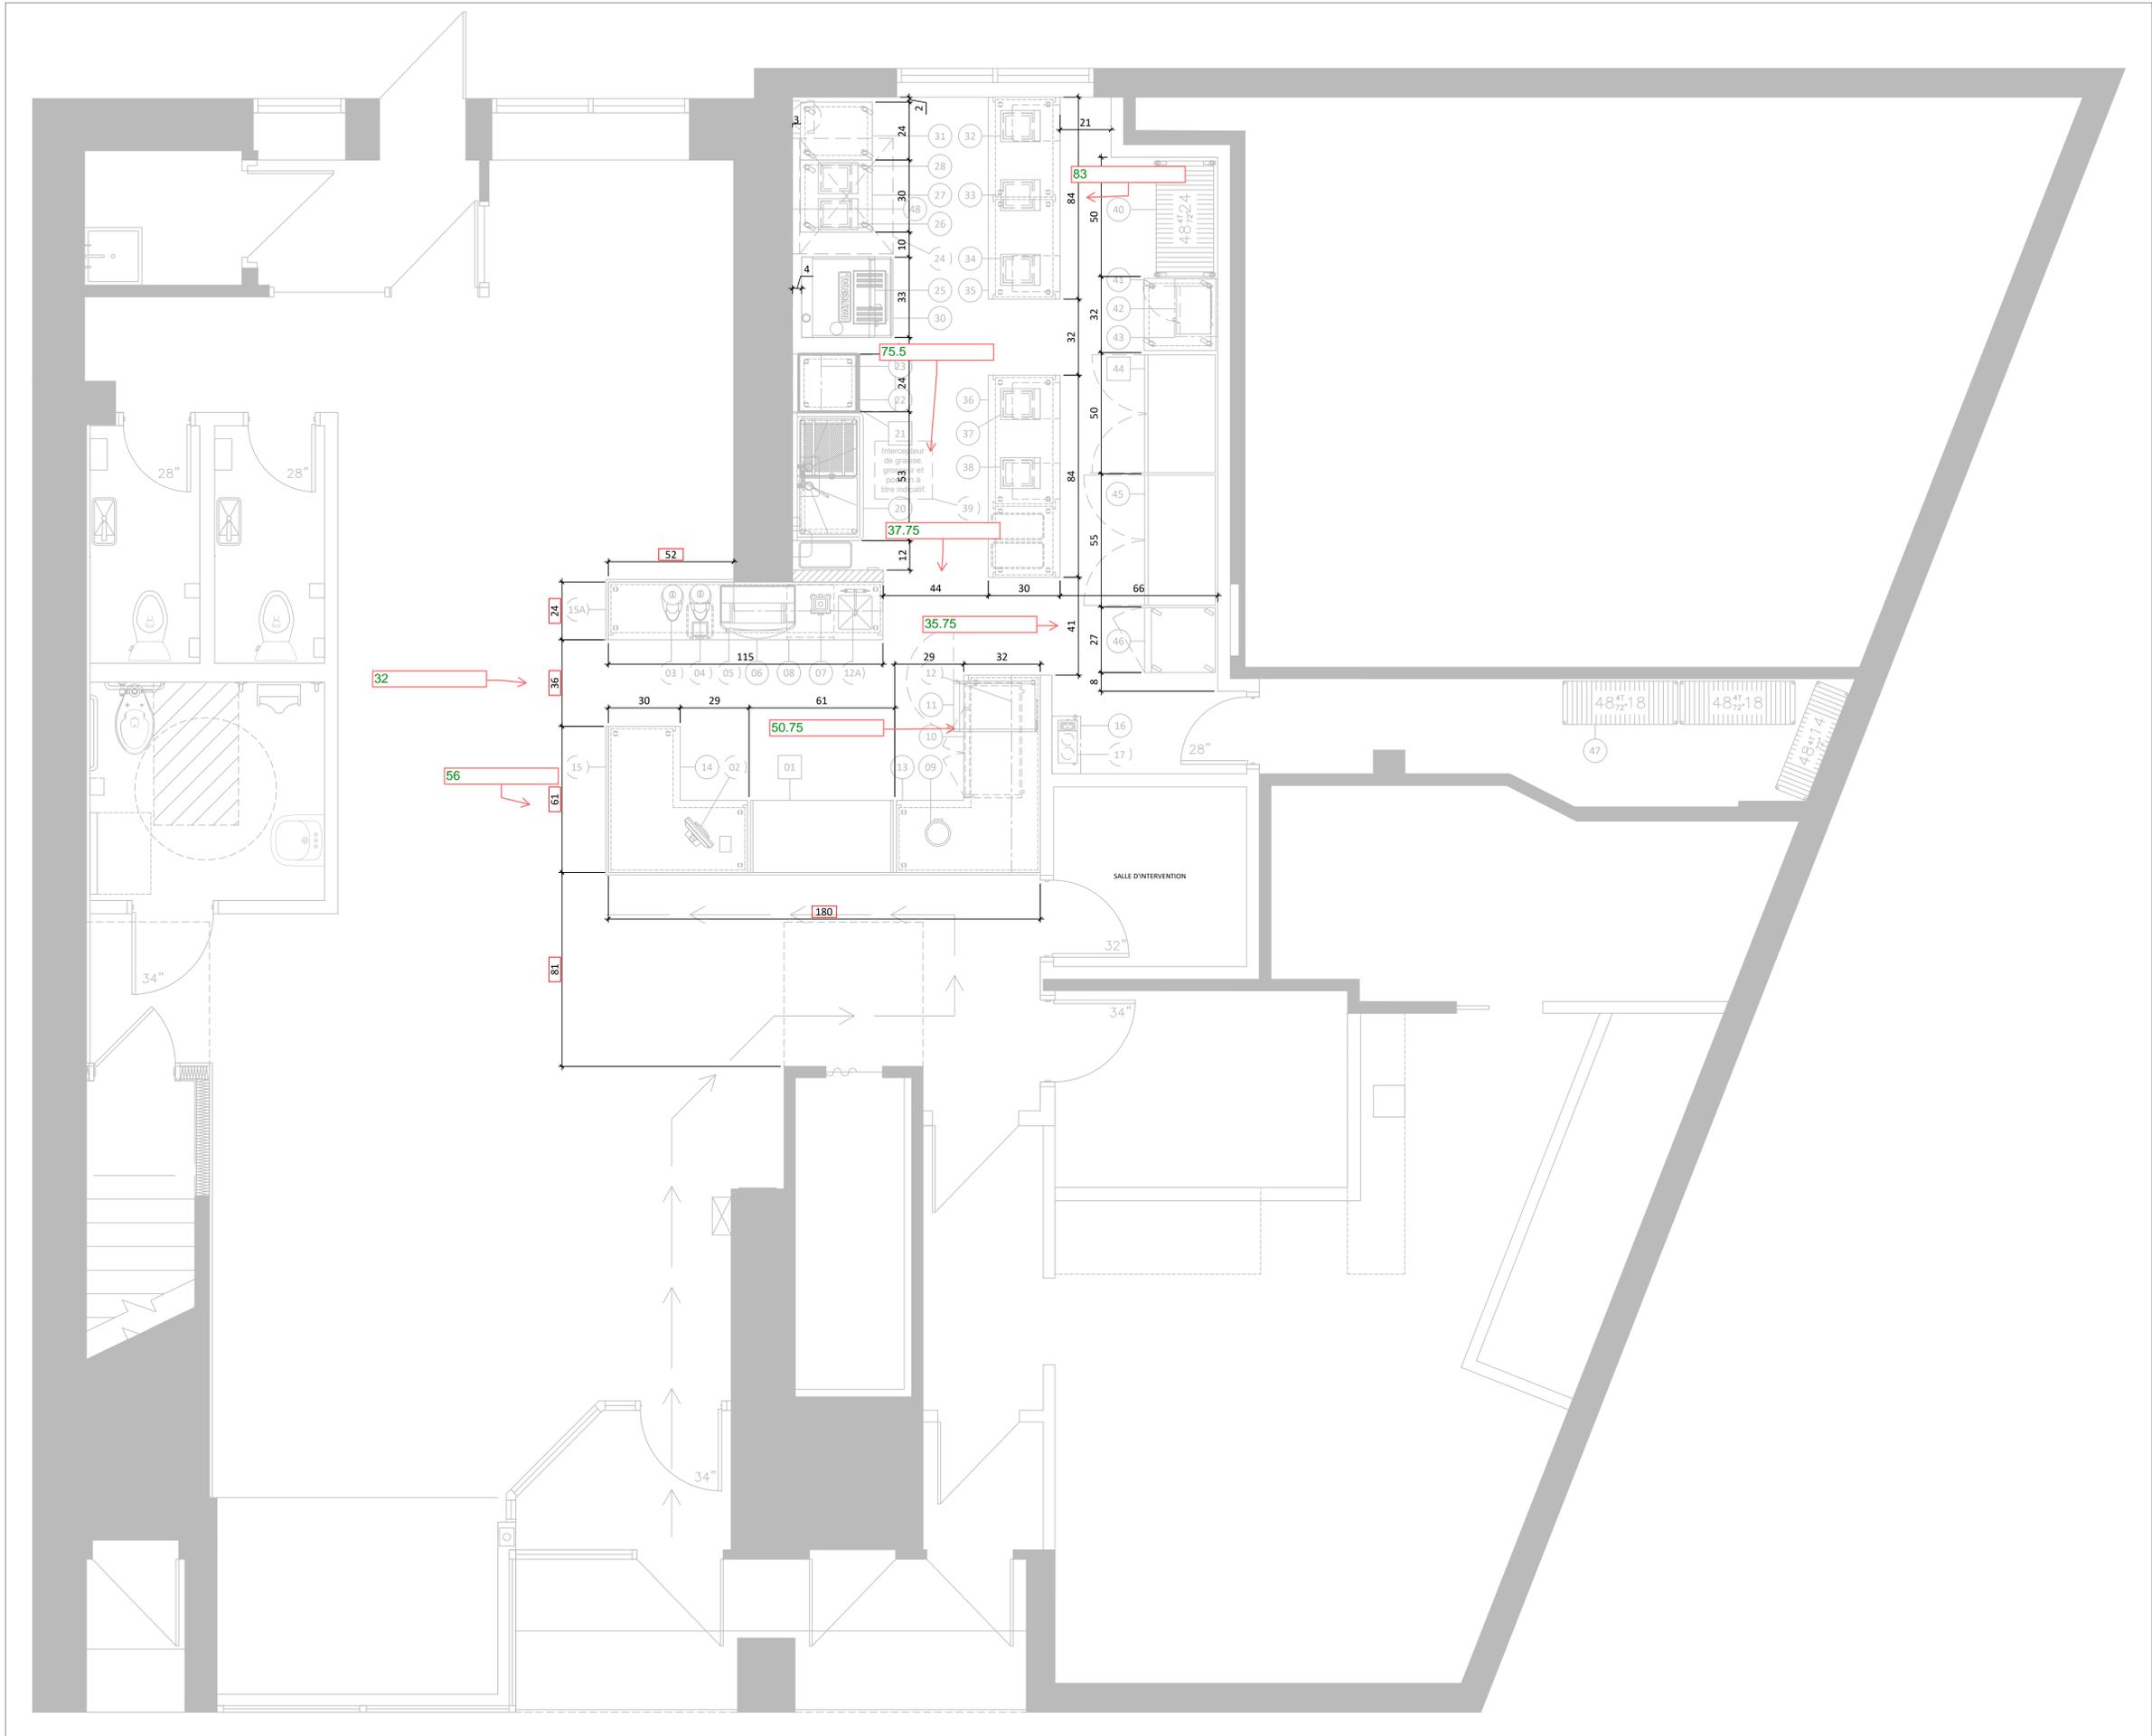



WWW.ATELIERDUCHEF.COM
 (866) 682-5643
 BOUCHERVILLE | QUÉBEC | SAGUENAY

CLIENT _____

CJE BEAUCE SUD
CAFÉ DU MILLE-LIEUX
 12010 1ERE AVENUE, ST-GEORGES, QC.
 G5Y 2Z9

AUCUNE PARTIE DE CE DESSIN / CONCEPTION
 NE PEUT ÊTRE REPRODUITE OU UTILISÉE
 SANS L'AUTORISATION ÉCRITE PRÉALABLE
 D'ATELIER DU CHEF.

POUR CONSTRUCTION

12	DIRECTIVE B	08-01-2025
11	DIRECTIVE A	09-12-2024
10	POUR CONSTRUCTION	26-11-2024
9	POUR SOUMISSION	19-11-2024
8	COORDINATION MÉCANIQUE	07-11-2024
7	POUR SOUMISSION	21-10-2024
6	POUR APPROBATION	18-10-2024
5	POUR SOUMISSION	17-10-2024
4	POUR COORDINATION	25-09-2024
3	POUR COORDINATION	17-09-2024
2	POUR SOUMISSION	11-09-2024
1	PLAN PRÉLIMINAIRE	28-08-2024
VER.	DESCRIPTION	DATE

TITRE _____

FINIS DES MURS

CHARGÉ DE PROJET _____

SYLVAIN GAGNON

(514) 467 - 6469
 SYLVAIN.GAGNON@ATELIERDUCHEF.COM

DESSINATEUR / CONCEPTEUR _____

ABDELLAH IDIZAL

ÉCHELLE _____ PROJET _____

3/8"=1'-0" XXXX

FORMAT _____ PAGE _____

24 x 36 SA-10

