

CLIENT

**MIYAGI BISTRO
 THAI & SUSHIS**

442, 3ÈME AVENUE
 QUÉBEC, G1L 2W4

POUR CONSTRUCTION

14	DIVERS MODIFICATIONS MÉCANIQUE ADDENDA B	25-05-2023
13	DIVERS MODIFICATIONS MÉCANIQUE ADDENDA A	24-03-2023
12	DIVERS MODIFICATIONS ARCHITECTURAUX SUR LE BÂTIMENT	05-10-2022
11	POUR CONSTRUCTION	23-06-2022
10	POUR CONSTRUCTION	07-06-2022
9	POUR CONSTRUCTION	02-06-2022
8	POUR CONSTRUCTION	17-03-2022
7	POUR CONSTRUCTION	07-02-2022
6	COMM / F.L.	26-01-2022
5	COMM / F.L.	19-11-2021
4	COMM / F.L.	07-11-2021
3	PRÉLIMINAIRE	25-10-2021
2	PRÉLIMINAIRE	18-10-2021
1	PRÉLIMINAIRE	07-10-2021
VER.	DESCRIPTION	DATE

TITRE

AMÉNAGEMENT GLOBAL

CHARGÉ DE PROJET

DINO BERTIN

(418) 809 - 9919

DINO.BERTIN@ATELIERDUCHEF.COM

DESSINATEUR / CONCEPTEUR

DINO BERTIN

ÉCHELLE

1/4"=1'-0"

PROJET

QC0024



FORMAT

24 x 36

PAGE

SA-00

CE DESSIN NE PEUT ÊTRE COPIÉ OU UTILISÉ SANS UN CONSENTEMENT ÉCRIT D'ATELIER DU CHEF.

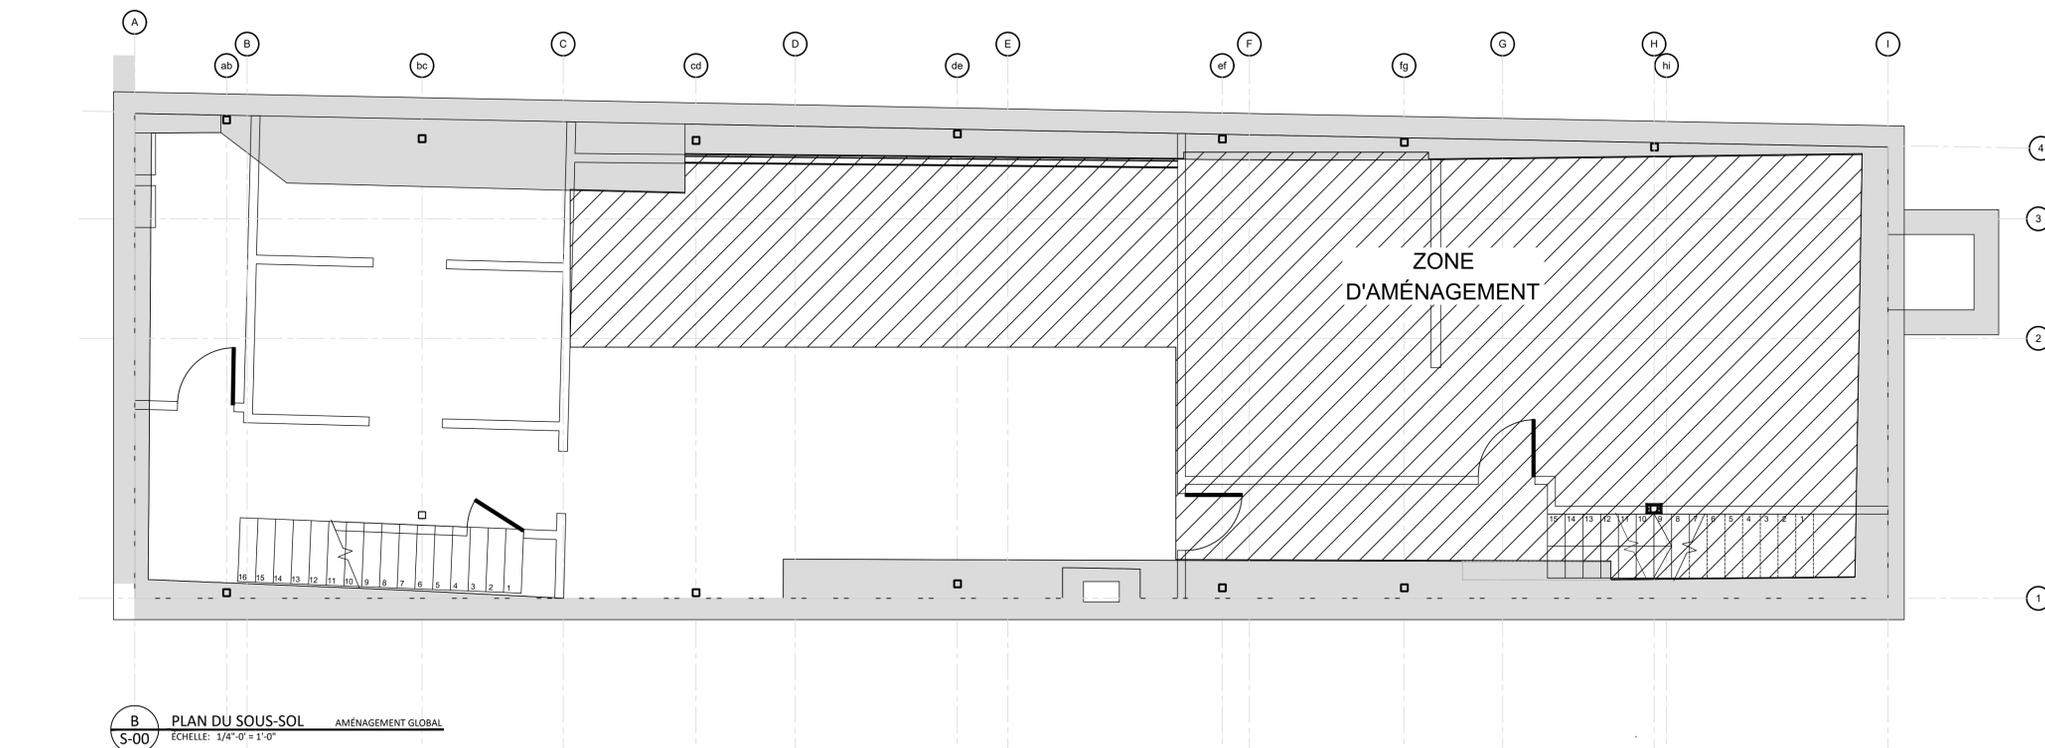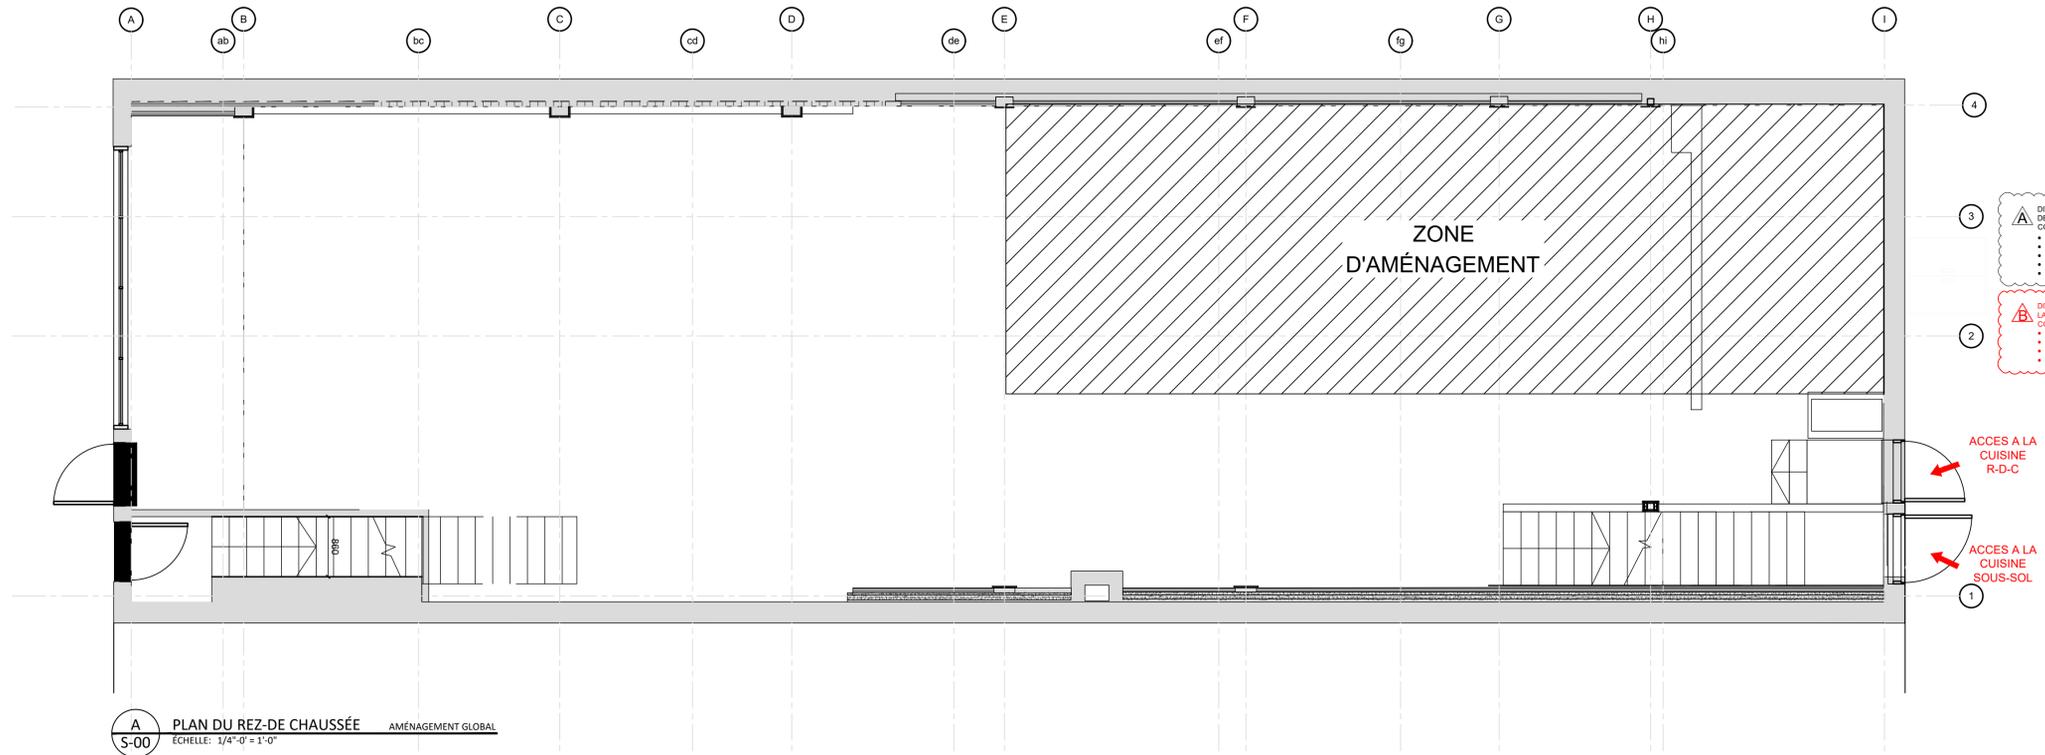


CLIENT _____

**MIYAGI BISTRO
 THAI & SUSHIS**

442, 3ÈME AVENUE
 QUÉBEC, G1L 2W4

POUR CONSTRUCTION

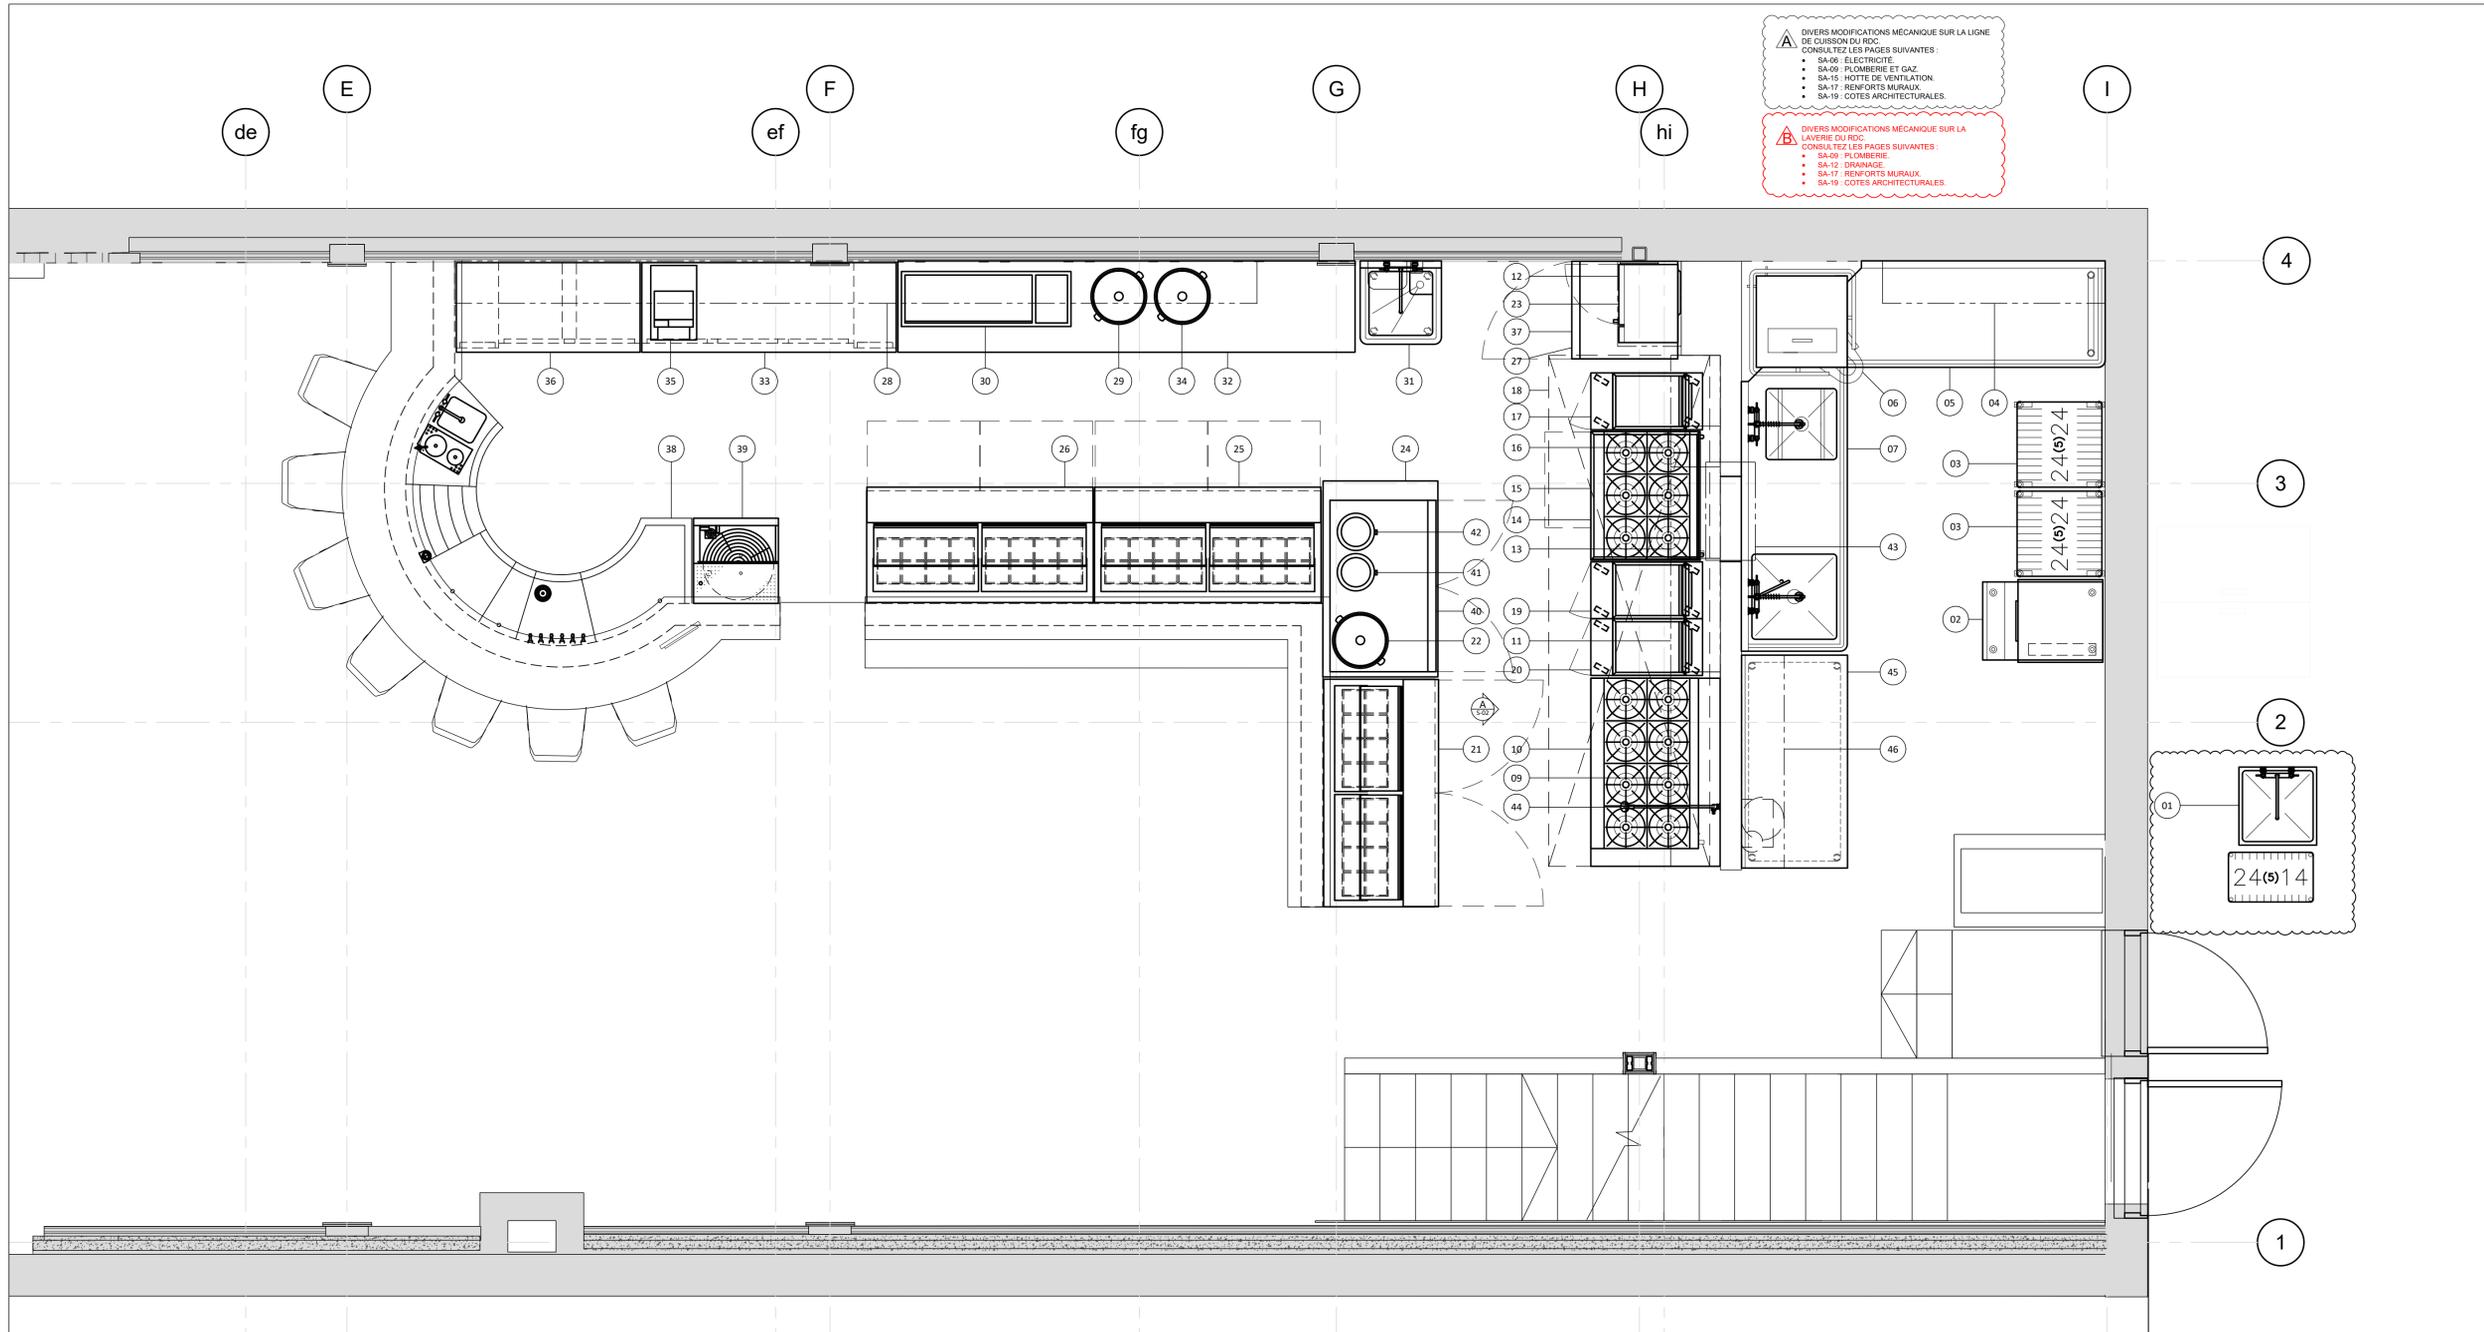

Δ DIVERS MODIFICATIONS MECANIQUE SUR LA LIGNE DE COURSON DU RDC. CONSULTEZ LES PAGES SUIVANTES:
 • SA-09: ELECTRICITE
 • SA-09: PLOMBERIE ET GAZ
 • SA-15: HOTTE DE VENTILATION
 • SA-17: RENFORTS MURAIUX
 • SA-19: COTES ARCHITECTURALES

Δ DIVERS MODIFICATIONS MECANIQUE SUR LA LAGERIE DU RDC. CONSULTEZ LES PAGES SUIVANTES:
 • SA-09: PLOMBERIE
 • SA-12: DRAINAGE
 • SA-17: RENFORTS MURAIUX
 • SA-19: COTES ARCHITECTURALES

14	DIVERS MODIFICATIONS MECANIQUE ADDENDA B	25-05-2023
13	DIVERS MODIFICATIONS MECANIQUE ADDENDA A	24-03-2023
12	DIVERS MODIFICATIONS ARCHITECTURAUX SUR LE BÂTIMENT	05-10-2022
11	POUR CONSTRUCTION	23-06-2022
10	POUR CONSTRUCTION	07-06-2022
9	POUR CONSTRUCTION	02-06-2022
8	POUR CONSTRUCTION	17-03-2022
7	POUR CONSTRUCTION	07-02-2022
6	COMM / F.L.	26-01-2022
5	COMM / F.L.	19-11-2021
4	COMM / F.L.	07-11-2021
3	PRÉLIMINAIRE	25-10-2021
2	PRÉLIMINAIRE	18-10-2021
1	PRÉLIMINAIRE	07-10-2021
VER.	DESCRIPTION	DATE

TITRE
AMÉNAGEMENT R-D-C

CHARGÉ DE PROJET
DINO BERTIN
 (418) 809 - 9919
 DINO.BERTIN@ATELIERDUCHEF.COM

DESSINATEUR / CONCEPTEUR
DINO BERTIN

ÉCHELLE	PROJET
1/2"=1'-0"	QC0024
FORMAT	PAGE
24 x 36	SA-01

CE DESSIN NE PEUT ÊTRE COPIÉ OU UTILISÉ SANS UN CONSENTEMENT ÉCRIT D'ATELIER DU CHEF.




WWW.ATELIERDUCHEF.COM
 (866) 682-5643
 BOUCHERVILLE | QUÉBEC | SAGUENAY

CLIENT

**MIYAGI BISTRO
 THAI & SUSHIS**

442, 3ÈME AVENUE
 QUÉBEC, G1L 2W4

POUR CONSTRUCTION

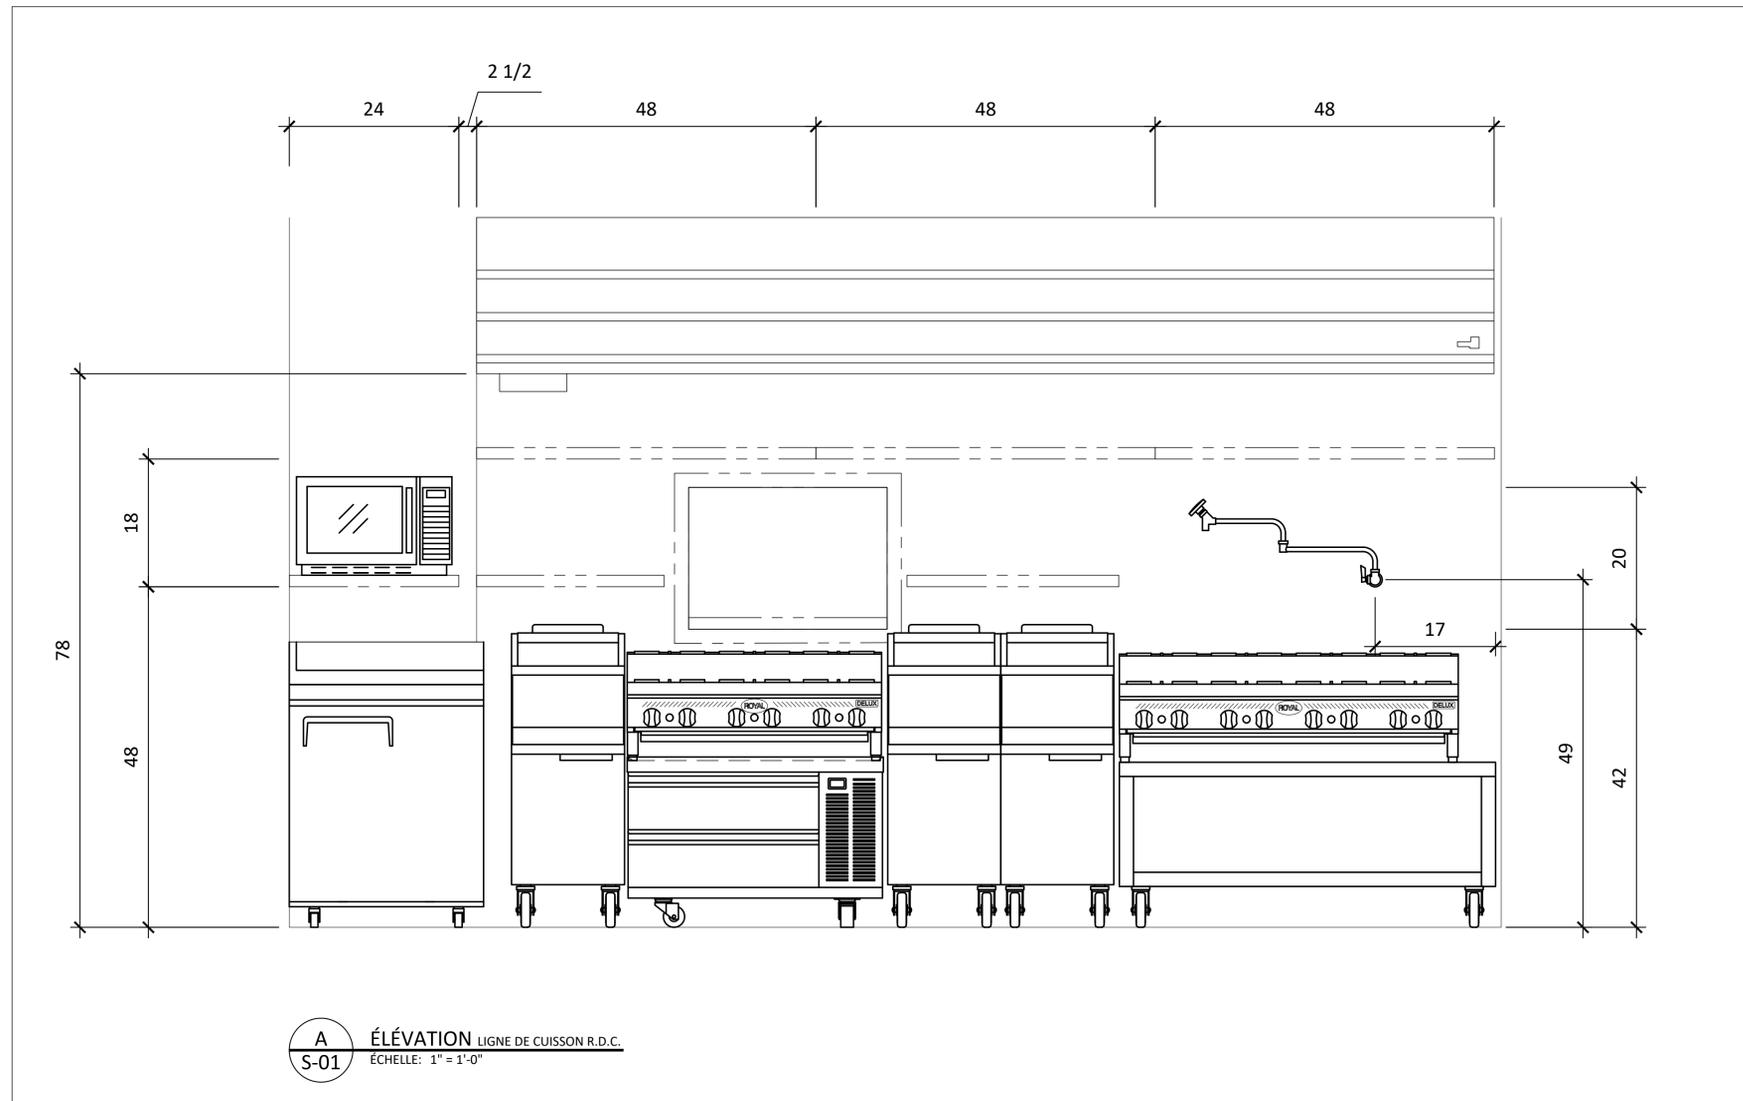

A
S-01 ÉLEVATION LIGNE DE CUISSON R.D.C.
 ÉCHELLE: 1" = 1'-0"

14	DIVERS MODIFICATIONS MÉCANIQUE ADDENDA B	25-05-2023
13	DIVERS MODIFICATIONS MÉCANIQUE ADDENDA A	24-03-2023
12	DIVERS MODIFICATIONS ARCHITECTURAUX SUR LE BÂTIMENT	05-10-2022
11	POUR CONSTRUCTION	23-06-2022
10	POUR CONSTRUCTION	07-06-2022
9	POUR CONSTRUCTION	02-06-2022
8	POUR CONSTRUCTION	17-03-2022
7	POUR CONSTRUCTION	07-02-2022
6	COMM / F.L.	26-01-2022
5	COMM / F.L.	19-11-2021
4	COMM / F.L.	07-11-2021
3	PRÉLIMINAIRE	25-10-2021
2	PRÉLIMINAIRE	18-10-2021
1	PRÉLIMINAIRE	07-10-2021
VER.	DESCRIPTION	DATE

TITRE

ÉLEVATIONS

CHARGÉ DE PROJET

DINO BERTIN

(418) 809 - 9919
 DINO.BERTIN@ATELIERDUCHEF.COM

DESSINATEUR / CONCEPTEUR

DINO BERTIN

ÉCHELLE

1" = 1'-0"

PROJET

QC0024

FORMAT

24 x 36

PAGE

SA-02

CE DESSIN NE PEUT ÊTRE COPIÉ OU UTILISÉ SANS UN CONSENTEMENT ÉCRIT D'ATELIER DU CHEF.



WWW.ATELIERDUCHEF.COM
 (866) 682-5643
 BOUCHERVILLE | QUÉBEC | SAGUENAY

CLIENT

**MIYAGI BISTRO
 THAI & SUSHIS**

442, 3ÈME AVENUE
 QUÉBEC, G1L 2W4

POUR CONSTRUCTION

14	DIVERS MODIFICATIONS MÉCANIQUE ADDENDA B	25-05-2023
13	DIVERS MODIFICATIONS MÉCANIQUE ADDENDA A	24-03-2023
12	DIVERS MODIFICATIONS ARCHITECTURAUX SUR LE BÂTIMENT	05-10-2022
11	POUR CONSTRUCTION	23-06-2022
10	POUR CONSTRUCTION	07-06-2022
9	POUR CONSTRUCTION	02-06-2022
8	POUR CONSTRUCTION	17-03-2022
7	POUR CONSTRUCTION	07-02-2022
6	COMM / F.L.	26-01-2022
5	COMM / F.L.	19-11-2021
4	COMM / F.L.	07-11-2021
3	PRÉLIMINAIRE	25-10-2021
2	PRÉLIMINAIRE	18-10-2021
1	PRÉLIMINAIRE	07-10-2021
VER.	DESCRIPTION	DATE

TITRE

AMÉNAGEMENT CUISINE S-S

CHARGÉ DE PROJET

DINO BERTIN

(418) 809 - 9919
 DINO.BERTIN@ATELIERDUCHEF.COM

DESSINATEUR / CONCEPTEUR

DINO BERTIN

ÉCHELLE

1/2"=1'-0"

PROJET

QC0024


FORMAT

24 x 36

PAGE

SA-03

CE DESSIN NE PEUT ÊTRE COPIÉ OU UTILISÉ SANS UN CONSENTEMENT ÉCRIT D'ATELIER DU CHEF.

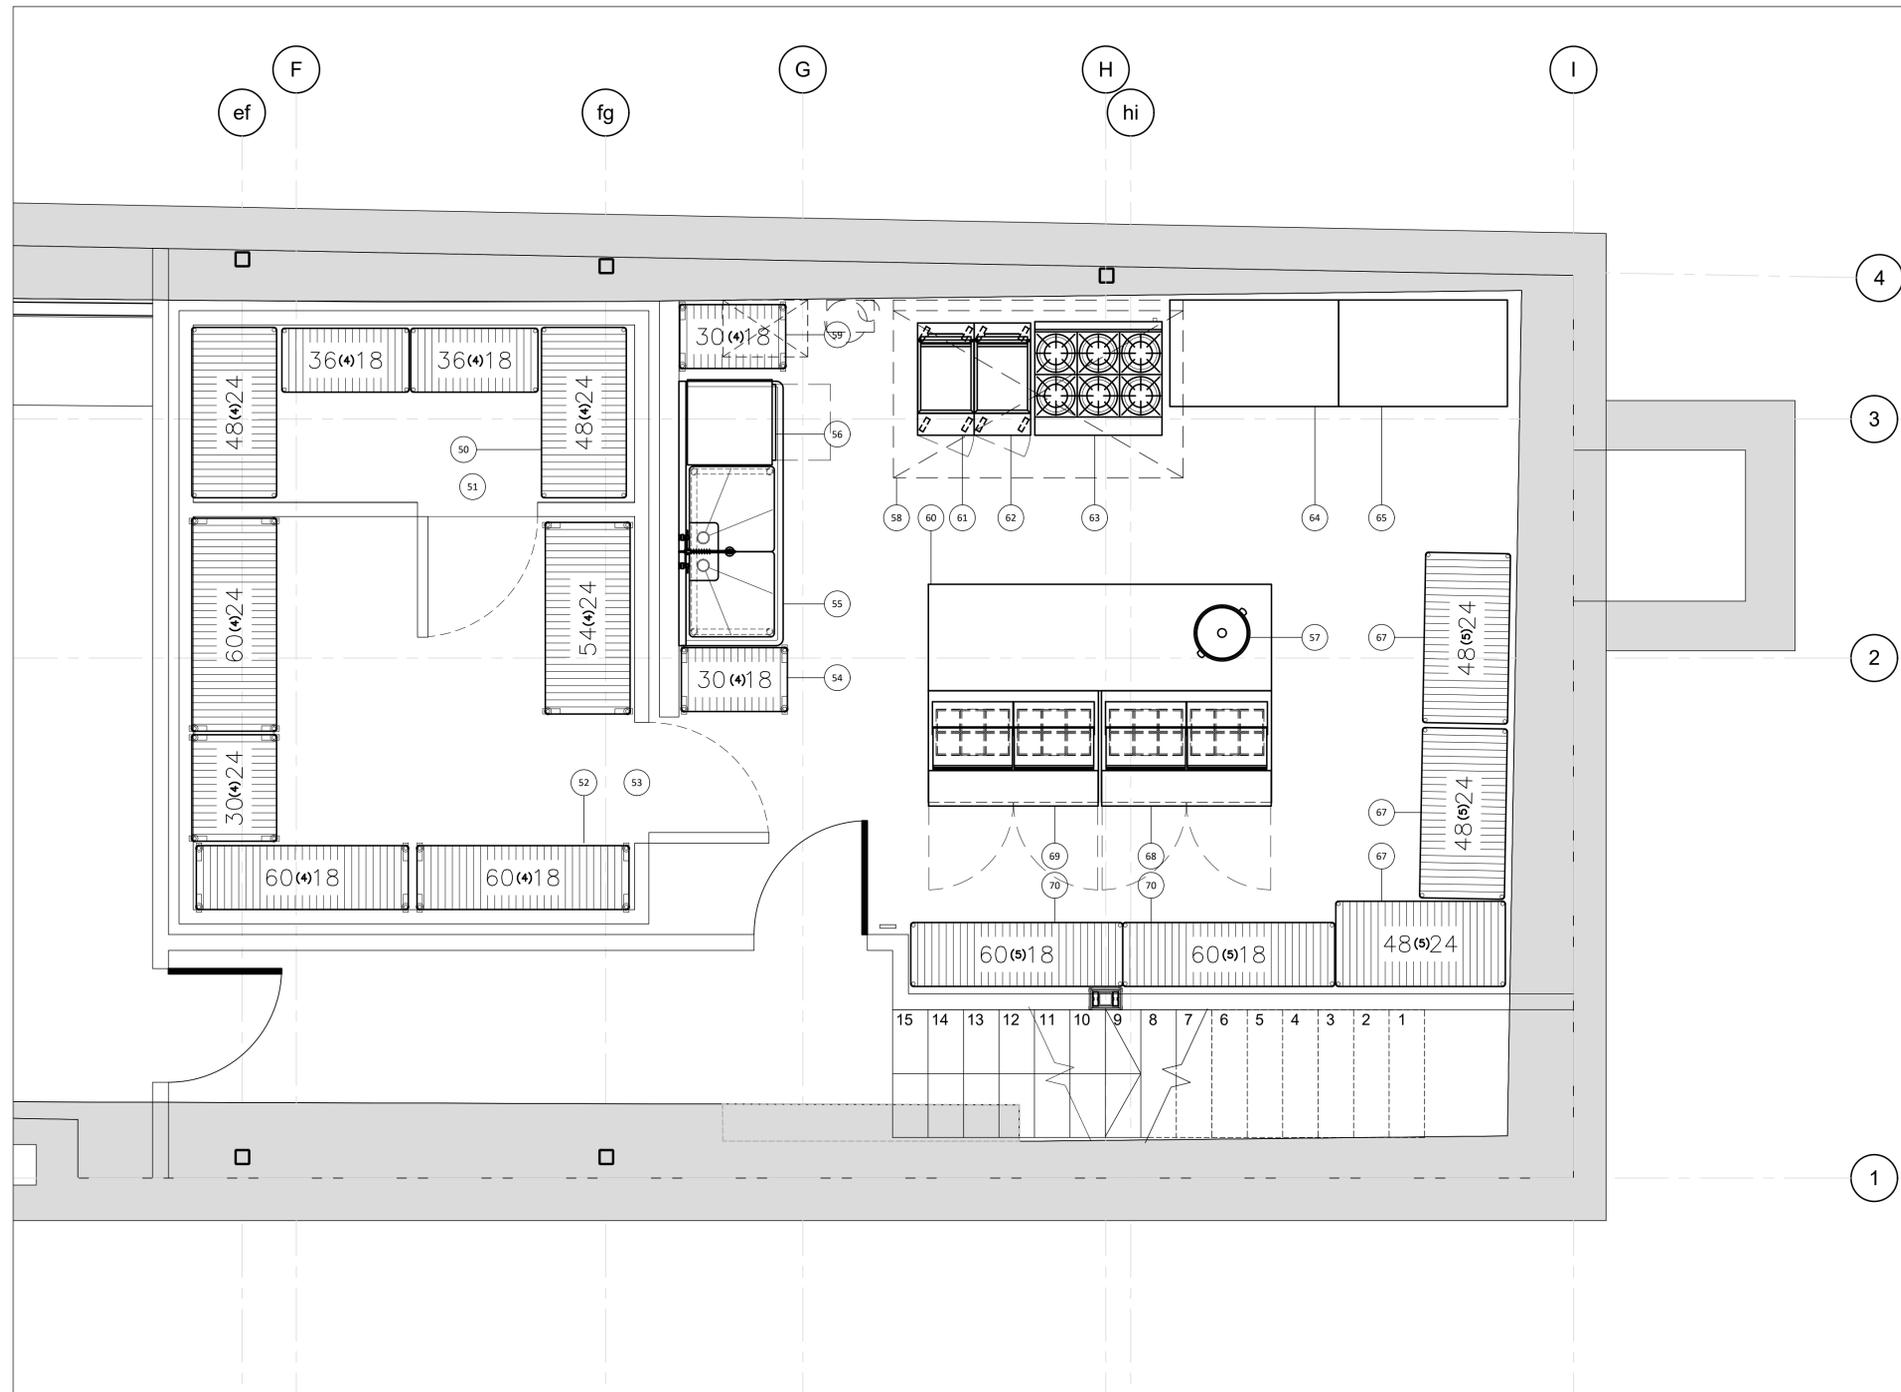

CLIENT

**MIYAGI BISTRO
THAI & SUSHIS**

442, 3ÈME AVENUE
QUÉBEC, G1L 2W4

POUR CONSTRUCTION

14	DIVERS MODIFICATIONS MÉCANIQUE ADDENDA B	25-05-2023
13	DIVERS MODIFICATIONS MÉCANIQUE ADDENDA A	24-03-2023
12	DIVERS MODIFICATIONS ARCHITECTURAUX SUR LE BÂTIMENT	05-10-2022
11	POUR CONSTRUCTION	23-06-2022
10	POUR CONSTRUCTION	07-06-2022
9	POUR CONSTRUCTION	02-06-2022
8	POUR CONSTRUCTION	17-03-2022
7	POUR CONSTRUCTION	07-02-2022
6	COMM / F.L.	26-01-2022
5	COMM / F.L.	19-11-2021
4	COMM / F.L.	07-11-2021
3	PRÉLIMINAIRE	25-10-2021
2	PRÉLIMINAIRE	18-10-2021
1	PRÉLIMINAIRE	07-10-2021
VER.	DESCRIPTION	DATE

TITRE

AMÉNAGEMENT BAR S-S

CHARGÉ DE PROJET

DINO BERTIN

(418) 809 - 9919
DINO.BERTIN@ATELIERDUCHEF.COM

DESSINATEUR / CONCEPTEUR

DINO BERTIN

ÉCHELLE

3/4"=1'-0"

PROJET


QC0024

FORMAT

24 x 36

PAGE

SA-04

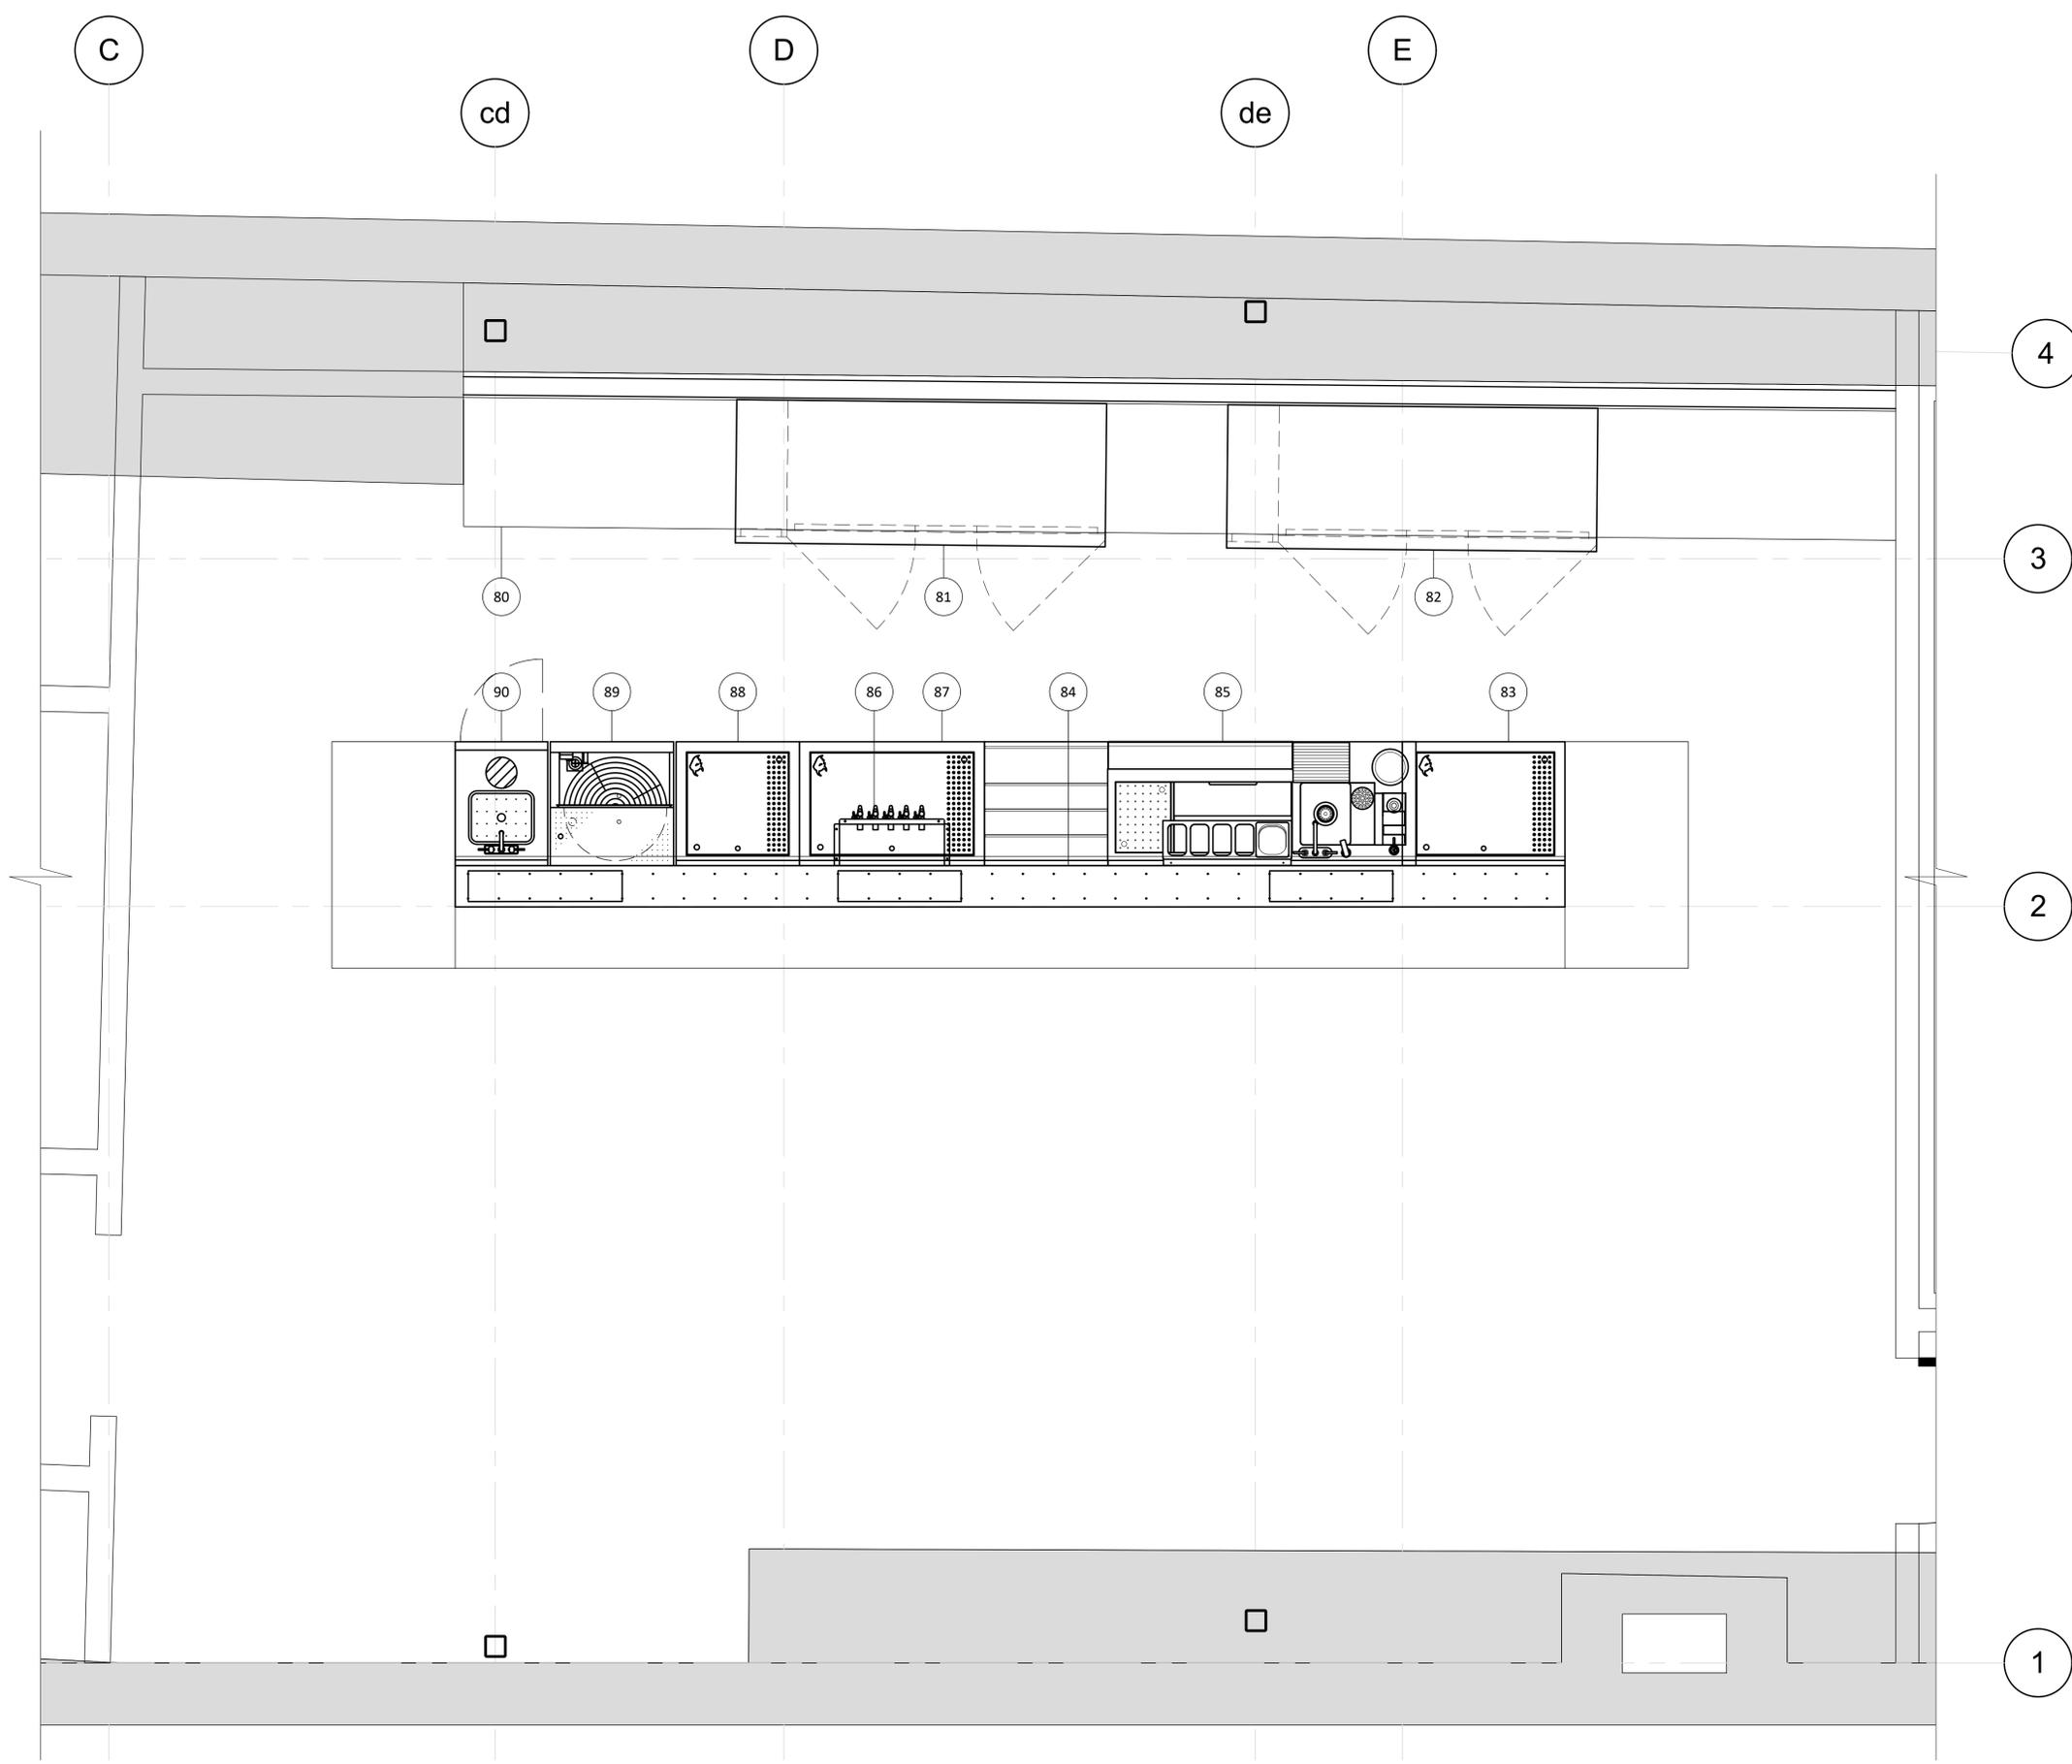

CLIENT

**MIYAGI BISTRO
 THAI & SUSHIS**

442, 3ÈME AVENUE
 QUÉBEC, G1L 2W4

POUR CONSTRUCTION

14	DIVERS MODIFICATIONS MÉCANIQUE ADDENDA B	25-05-2023
13	DIVERS MODIFICATIONS MÉCANIQUE ADDENDA A	24-03-2023
12	DIVERS MODIFICATIONS ARCHITECTURAUX SUR LE BÂTIMENT	05-10-2022
11	POUR CONSTRUCTION	23-06-2022
10	POUR CONSTRUCTION	07-06-2022
9	POUR CONSTRUCTION	02-06-2022
8	POUR CONSTRUCTION	17-03-2022
7	POUR CONSTRUCTION	07-02-2022
6	COMM / F.L.	26-01-2022
5	COMM / F.L.	19-11-2021
4	COMM / F.L.	07-11-2021
3	PRÉLIMINAIRE	25-10-2021
2	PRÉLIMINAIRE	18-10-2021
1	PRÉLIMINAIRE	07-10-2021
VER.	DESCRIPTION	DATE

TITRE

CHAMBRES FRIGORIFIQUES

CHARGÉ DE PROJET

DINO BERTIN

(418) 809 - 9919

DINO.BERTIN@ATELIERDUCHEF.COM

DESSINATEUR / CONCEPTEUR

DINO BERTIN

ÉCHELLE

3/4"=1'-0"

PROJET


QC0024

FORMAT

24 x 36

PAGE

SA-05

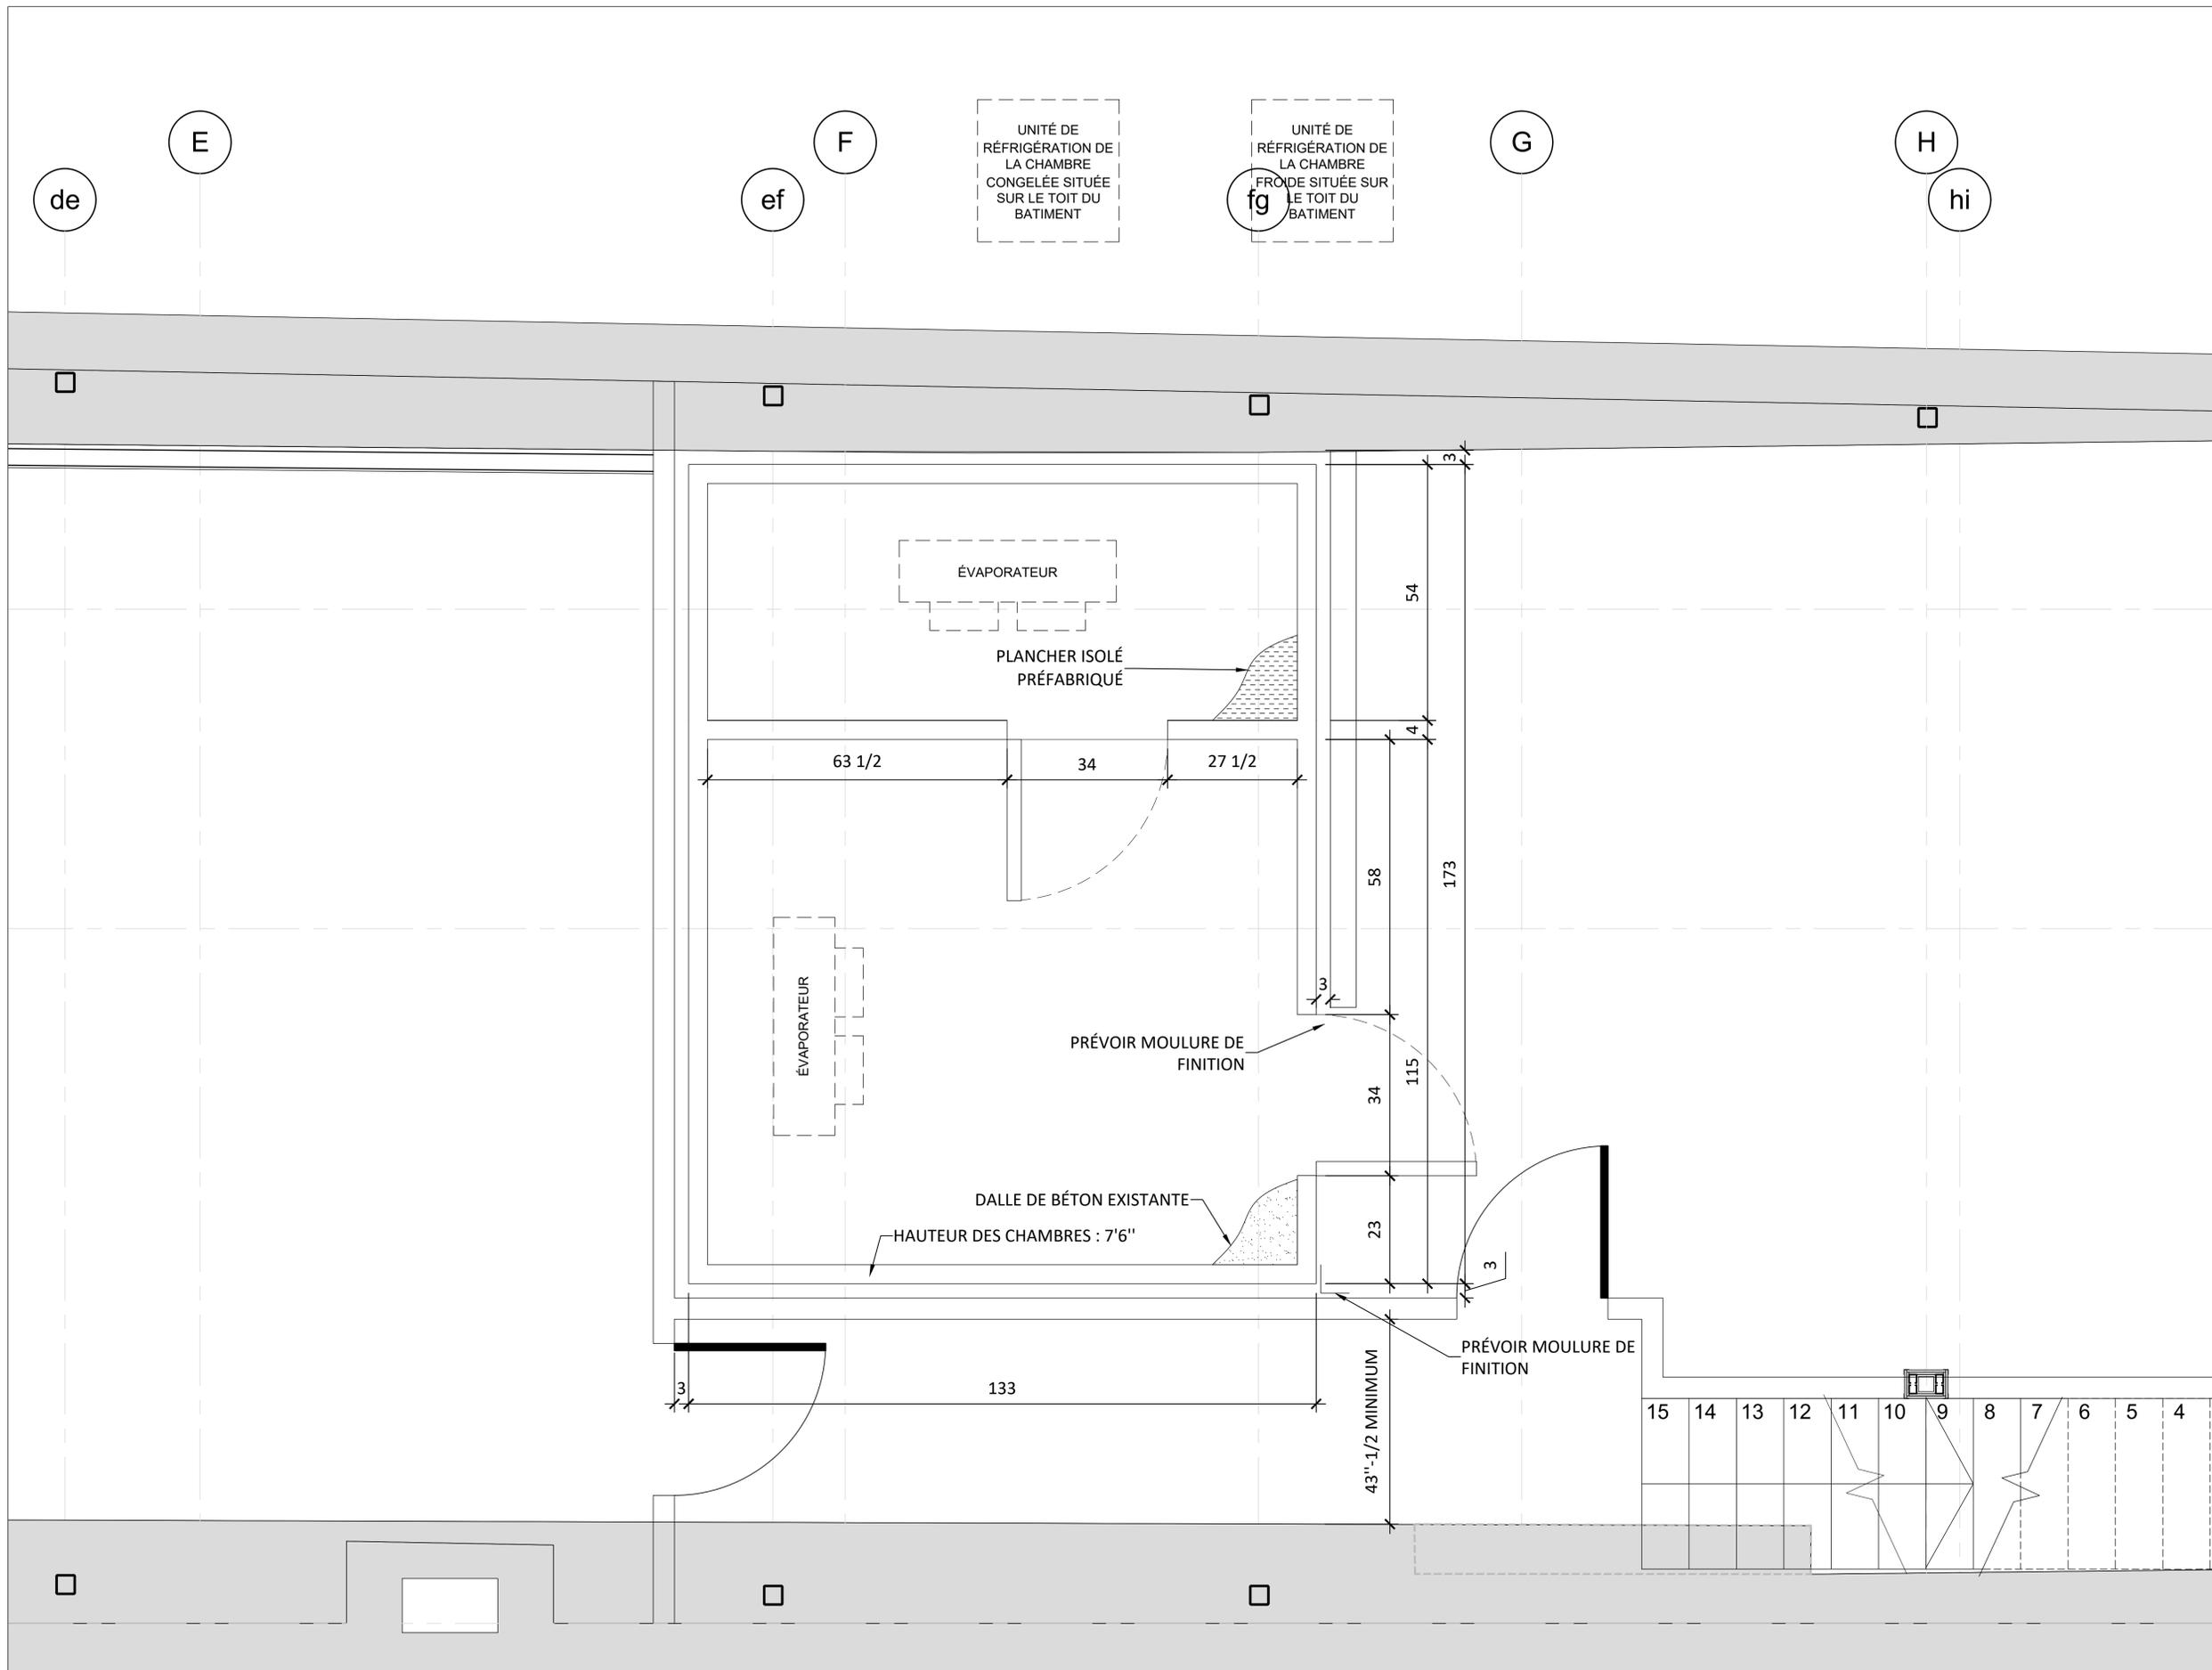

UNITÉ DE RÉFRIGÉRATION DE LA CHAMBRE CONGELÉE SITUÉE SUR LE TOIT DU BÂTIMENT

UNITÉ DE RÉFRIGÉRATION DE LA CHAMBRE FROIDE SITUÉE SUR LE TOIT DU BÂTIMENT

ÉVAPORATEUR

ÉVAPORATEUR

DALLE DE BÉTON EXISTANTE
 HAUTEUR DES CHAMBRES : 7'6"

PRÉVOIR MOULURE DE FINITION

PRÉVOIR MOULURE DE FINITION

CLIENT

**MIYAGI BISTRO
 THAI & SUSHIS**

442, 3ÈME AVENUE
 QUÉBEC, G1L 2W4

POUR CONSTRUCTION

14	DIVERS MODIFICATIONS MÉCANIQUE ADDENDA B	25-05-2023
13	DIVERS MODIFICATIONS MÉCANIQUE ADDENDA A	24-03-2023
12	DIVERS MODIFICATIONS ARCHITECTURAUX SUR LE BÂTIMENT	05-10-2022
11	POUR CONSTRUCTION	23-06-2022
10	POUR CONSTRUCTION	07-06-2022
9	POUR CONSTRUCTION	02-06-2022
8	POUR CONSTRUCTION	17-03-2022
7	POUR CONSTRUCTION	07-02-2022
6	COMM / F.L.	26-01-2022
5	COMM / F.L.	19-11-2021
4	COMM / F.L.	07-11-2021
3	PRÉLIMINAIRE	25-10-2021
2	PRÉLIMINAIRE	18-10-2021
1	PRÉLIMINAIRE	07-10-2021
VER.	DESCRIPTION	DATE

TITRE

ÉLECTRICITÉ R-D-C

CHARGÉ DE PROJET

DINO BERTIN

(418) 809 - 9919
 DINO.BERTIN@ATELIERDUCHEF.COM

DESSINATEUR / CONCEPTEUR

DINO BERTIN

ÉCHELLE

1/2"=1'-0"

PROJET

QC0024


FORMAT

24 x 36

PAGE

SA-06

CE DESSIN NE PEUT ÊTRE COPIÉ OU UTILISÉ SANS UN CONSENTEMENT ÉCRIT D'ATELIER DU CHEF.

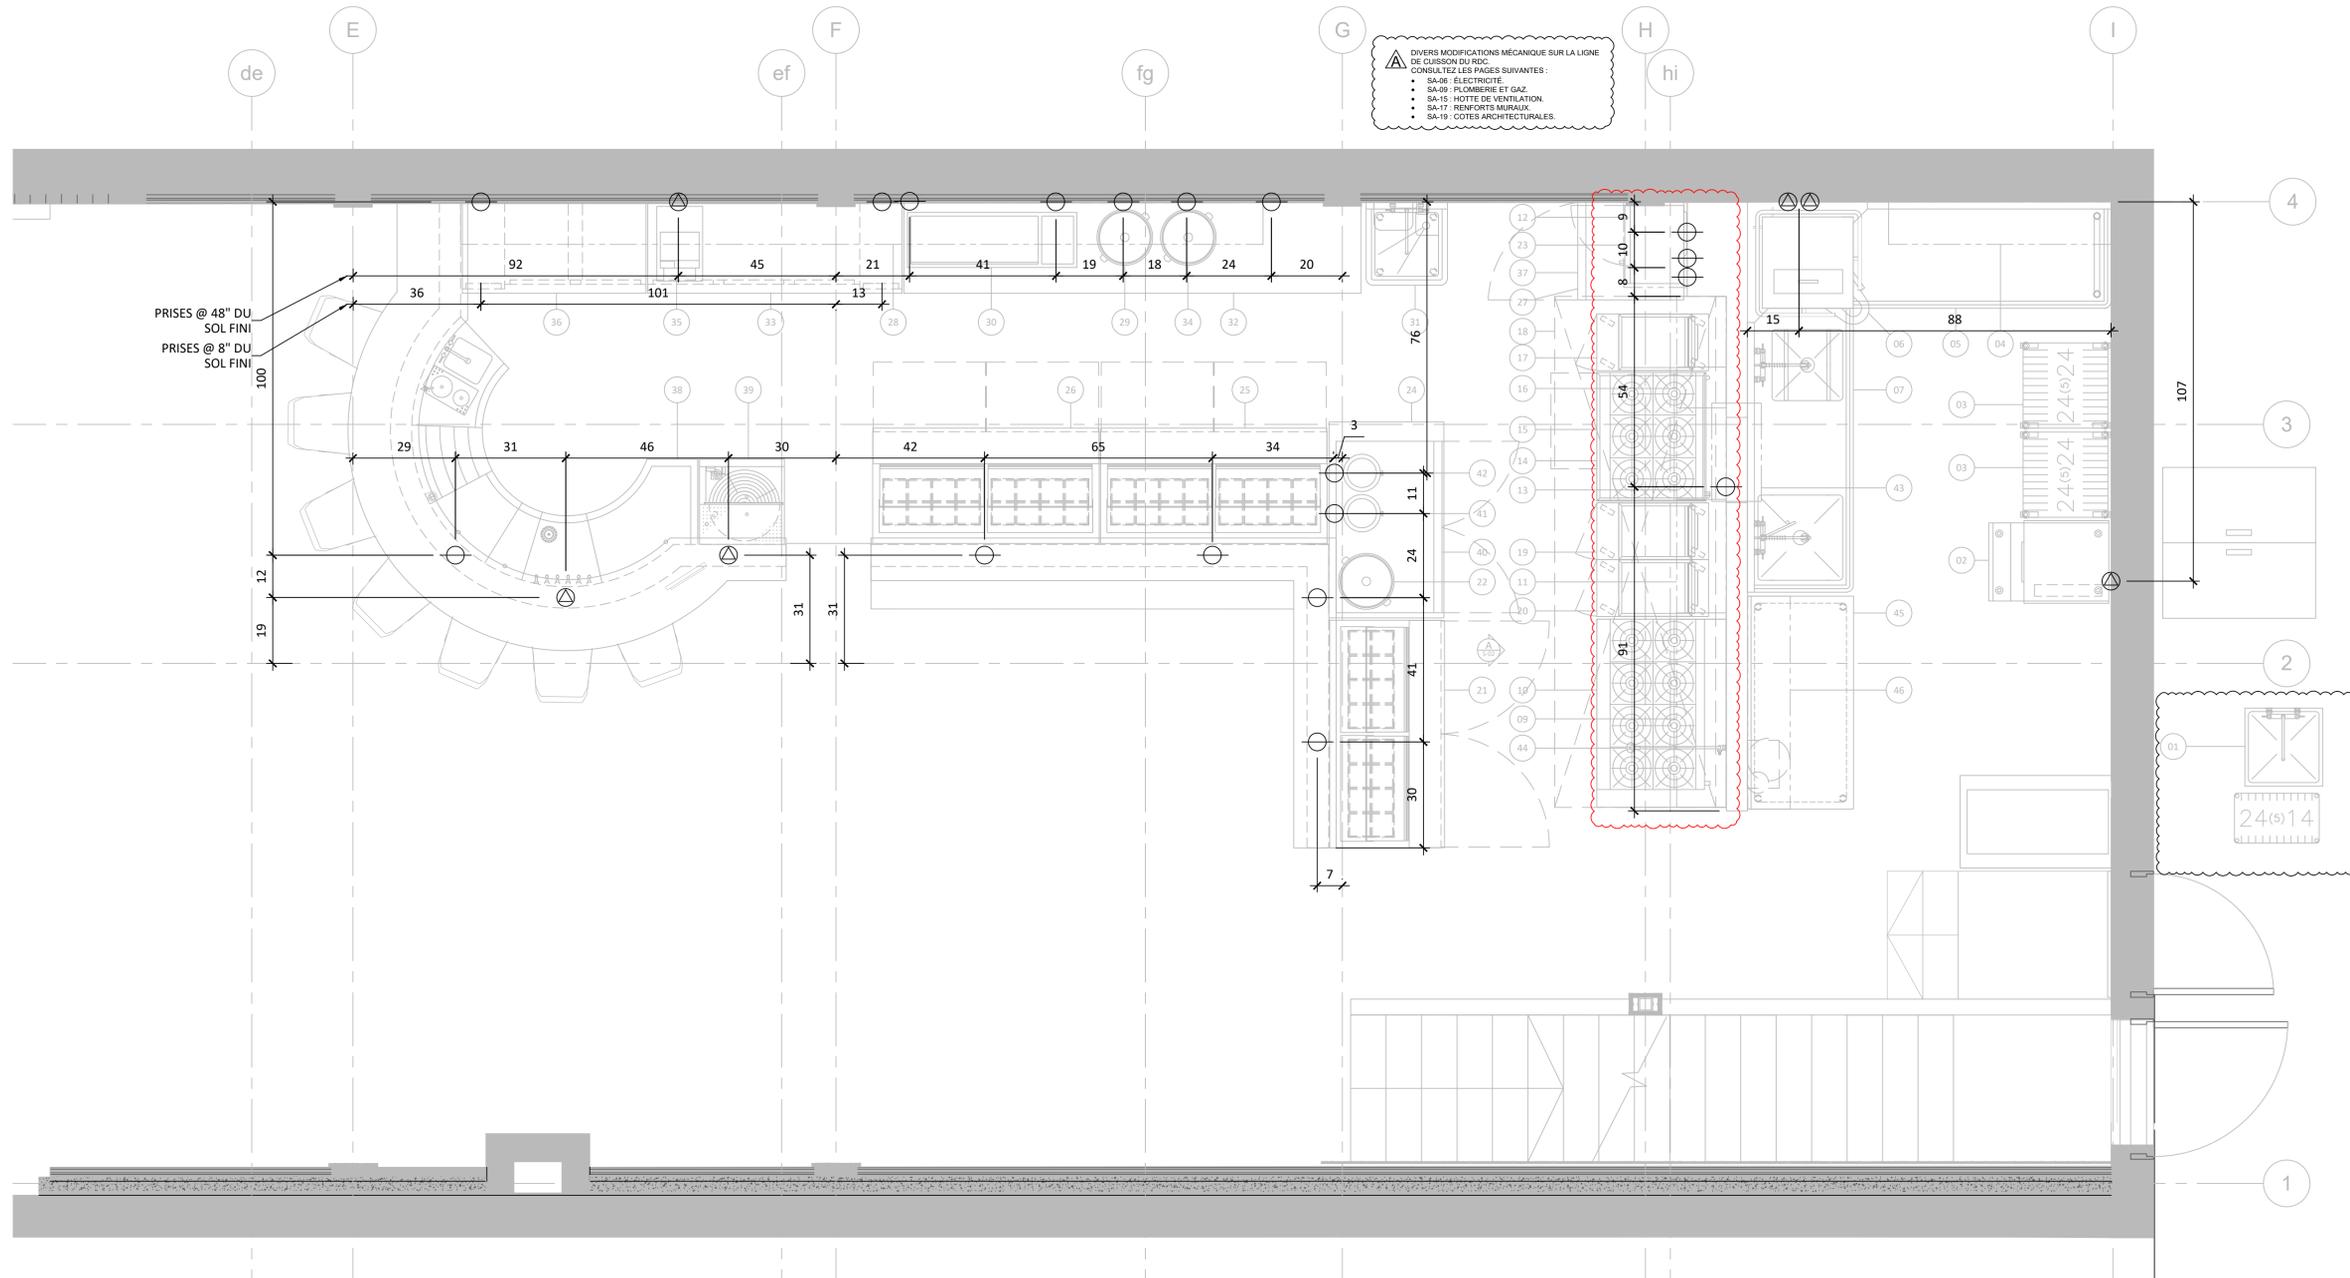

⚠ DIVERS MODIFICATIONS MÉCANIQUE SUR LA LIGNE DE CUISSON DU RDC.
 CONSULTEZ LES PAGES SUIVANTES :
 • SA-06: ÉLECTRICITÉ
 • SA-09: PLOMBERIE ET GAZ
 • SA-10: HOTTE DE VENTILATION
 • SA-11: RENFORTS MURAUX
 • SA-12: COTES ARCHITECTURALES

PRISES @ 48" DU SOL FINI
 PRISES @ 8" DU SOL FINI



WWW.ATELIERDUCHEF.COM
 (866) 682-5643
 BOUCHERVILLE | QUÉBEC | SAGUENAY

CLIENT

**MIYAGI BISTRO
 THAI & SUSHIS**

442, 3ÈME AVENUE
 QUÉBEC, G1L 2W4

POUR CONSTRUCTION

14	DIVERS MODIFICATIONS MÉCANIQUE ADDENDA B	25-05-2023
13	DIVERS MODIFICATIONS MÉCANIQUE ADDENDA A	24-03-2023
12	DIVERS MODIFICATIONS ARCHITECTURAUX SUR LE BÂTIMENT	05-10-2022
11	POUR CONSTRUCTION	23-06-2022
10	POUR CONSTRUCTION	07-06-2022
9	POUR CONSTRUCTION	02-06-2022
8	POUR CONSTRUCTION	17-03-2022
7	POUR CONSTRUCTION	07-02-2022
6	COMM / F.L.	26-01-2022
5	COMM / F.L.	19-11-2021
4	COMM / F.L.	07-11-2021
3	PRÉLIMINAIRE	25-10-2021
2	PRÉLIMINAIRE	18-10-2021
1	PRÉLIMINAIRE	07-10-2021
VER.	DESCRIPTION	DATE

TITRE

ÉLECTRICITÉ S-S

CHARGÉ DE PROJET

DINO BERTIN

(418) 809 - 9919
 DINO.BERTIN@ATELIERDUCHEF.COM

DESSINATEUR / CONCEPTEUR

DINO BERTIN

ÉCHELLE

1/2"=1'-0"

PROJET

QC0024


FORMAT

24 x 36

PAGE

SA-07

CE DESSIN NE PEUT ÊTRE COPIÉ OU UTILISÉ SANS UN CONSENTEMENT ÉCRIT D'ATELIER DU CHEF.

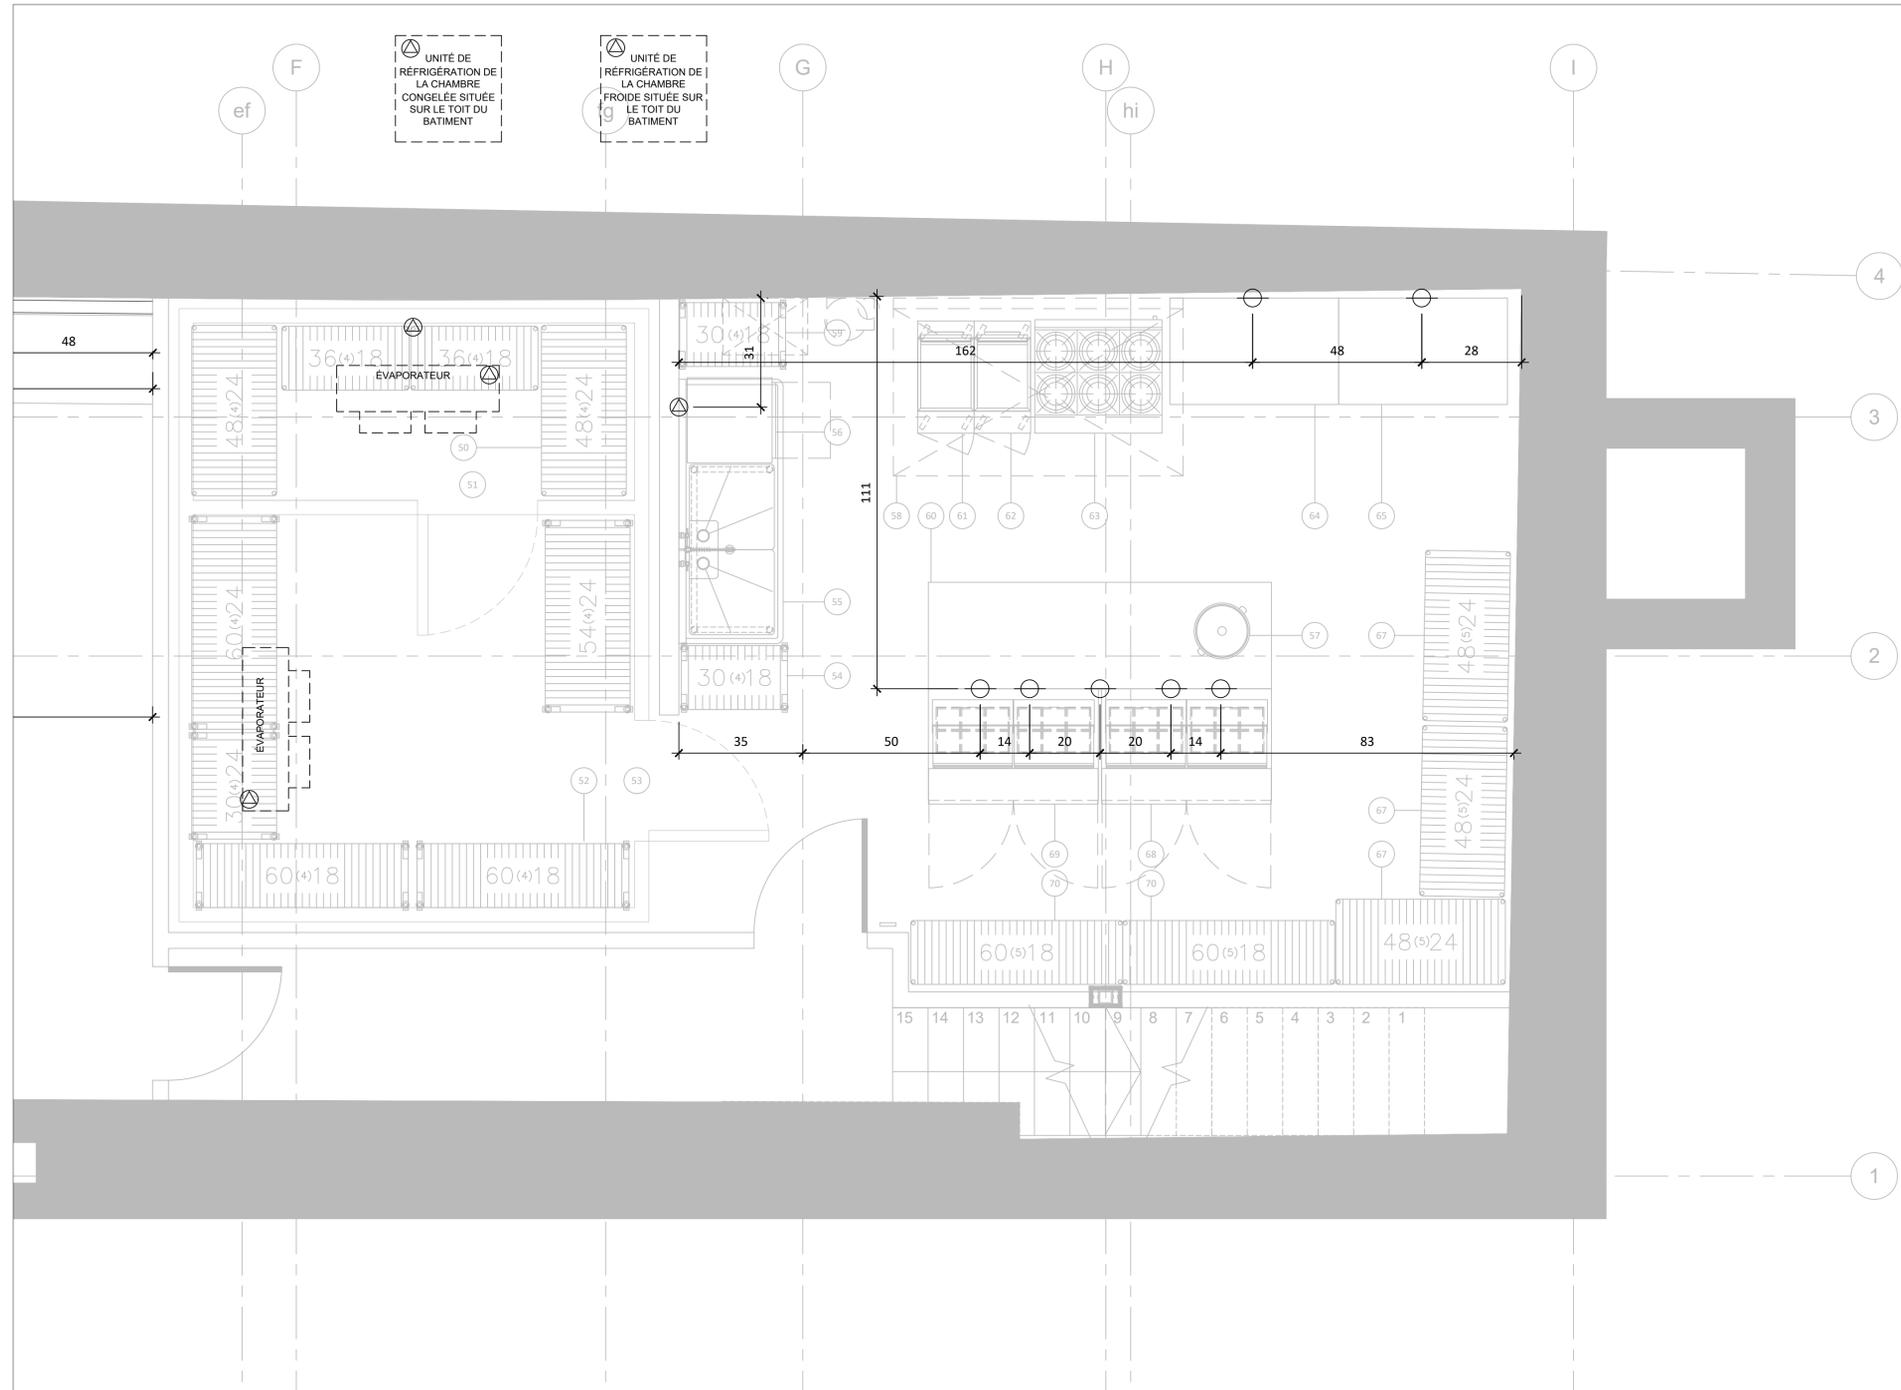



WWW.ATELIERDUCHEF.COM
 (866) 682-5643
 BOUCHERVILLE | QUÉBEC | SAGUENAY

CLIENT

**MIYAGI BISTRO
 THAI & SUSHIS**

442, 3ÈME AVENUE
 QUÉBEC, G1L 2W4

POUR CONSTRUCTION

14	DIVERS MODIFICATIONS MÉCANIQUE ADDENDA B	25-05-2023
13	DIVERS MODIFICATIONS MÉCANIQUE ADDENDA A	24-03-2023
12	DIVERS MODIFICATIONS ARCHITECTURAUX SUR LE BÂTIMENT	05-10-2022
11	POUR CONSTRUCTION	23-06-2022
10	POUR CONSTRUCTION	07-06-2022
9	POUR CONSTRUCTION	02-06-2022
8	POUR CONSTRUCTION	17-03-2022
7	POUR CONSTRUCTION	07-02-2022
6	COMM / F.L.	26-01-2022
5	COMM / F.L.	19-11-2021
4	COMM / F.L.	07-11-2021
3	PRÉLIMINAIRE	25-10-2021
2	PRÉLIMINAIRE	18-10-2021
1	PRÉLIMINAIRE	07-10-2021
VER.	DESCRIPTION	DATE

TITRE

AMÉNAGEMENT BAR S-S

CHARGÉ DE PROJET

DINO BERTIN


(418) 809 - 9919
 DINO.BERTIN@ATELIERDUCHEF.COM

DESSINATEUR / CONCEPTEUR

DINO BERTIN

ÉCHELLE	PROJET
3/4"=1'-0"	QC0024
FORMAT	PAGE
24 x 36	SA-08

CE DESSIN NE PEUT ÊTRE COPIÉ OU UTILISÉ SANS UN CONSENTEMENT ÉCRIT D'ATELIER DU CHEF.

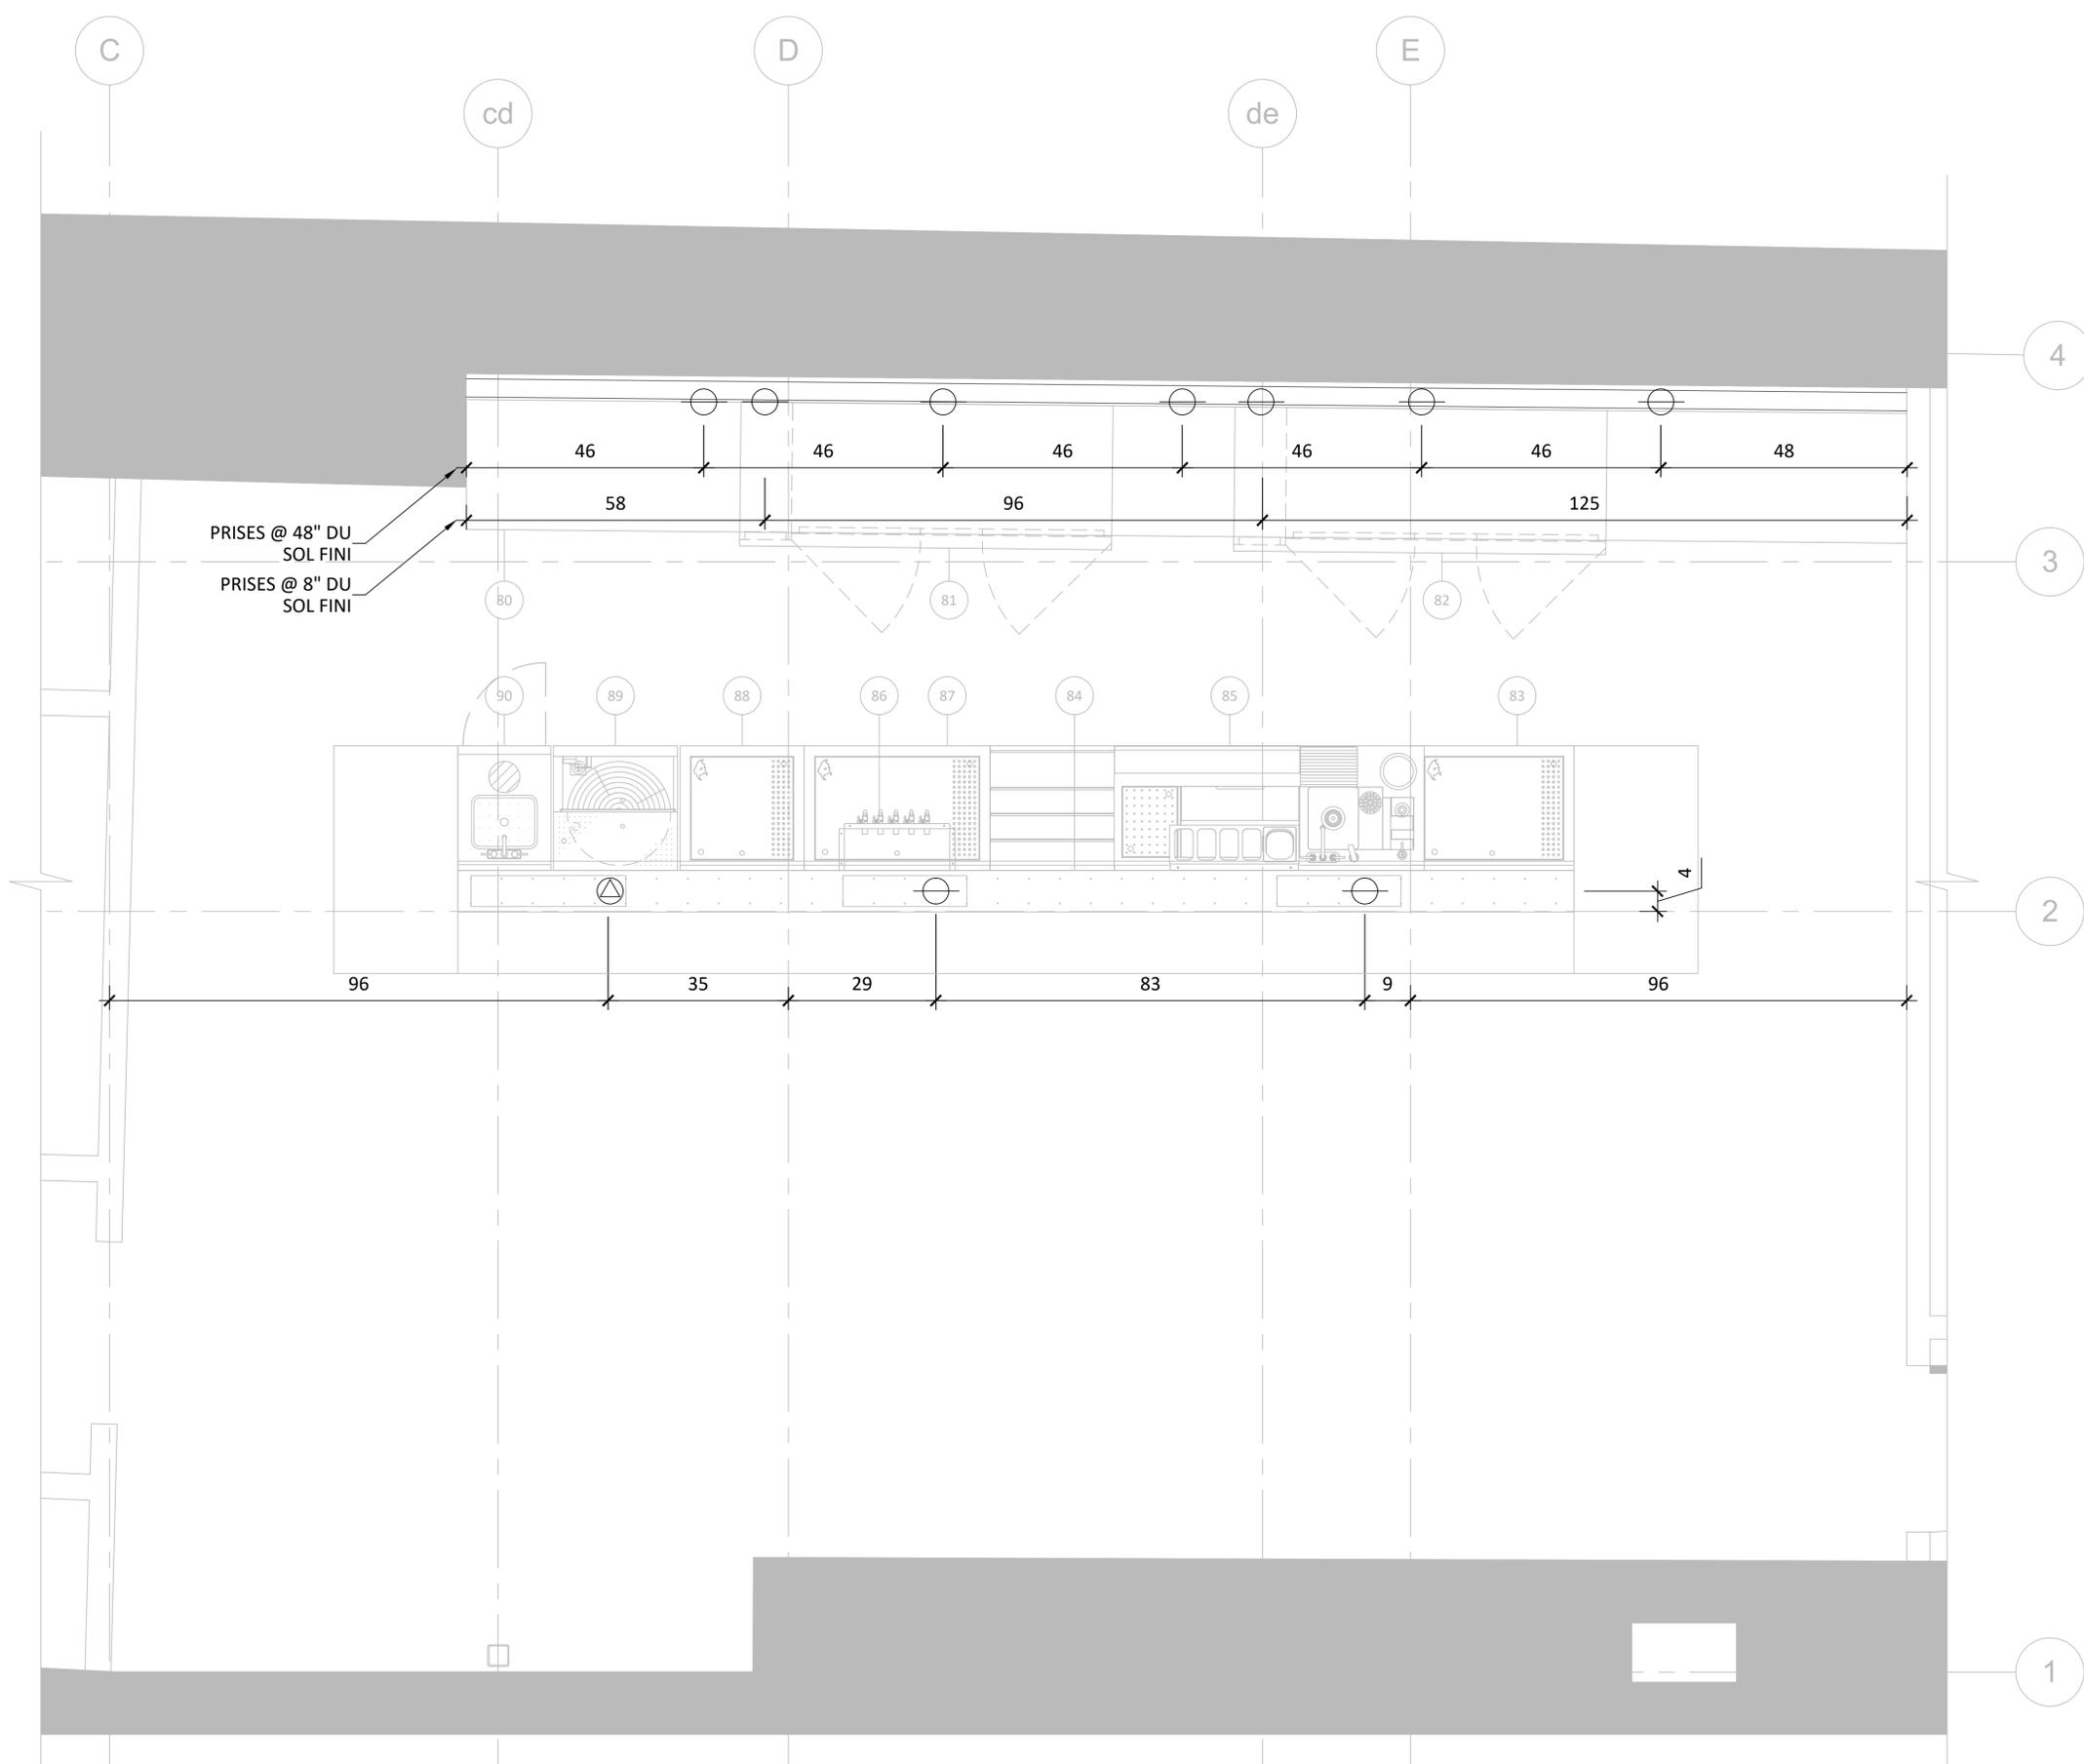

CLIENT

**MIYAGI BISTRO
 THAI & SUSHIS**

442, 3ÈME AVENUE
 QUÉBEC, G1L 2W4

POUR CONSTRUCTION

14	DIVERS MODIFICATIONS MÉCANIQUE ADDENDA B	25-05-2023
13	DIVERS MODIFICATIONS MÉCANIQUE ADDENDA A	24-03-2023
12	DIVERS MODIFICATIONS ARCHITECTURAUX SUR LE BÂTIMENT	05-10-2022
11	POUR CONSTRUCTION	23-06-2022
10	POUR CONSTRUCTION	07-06-2022
9	POUR CONSTRUCTION	02-06-2022
8	POUR CONSTRUCTION	17-03-2022
7	POUR CONSTRUCTION	07-02-2022
6	COMM / F.L.	26-01-2022
5	COMM / F.L.	19-11-2021
4	COMM / F.L.	07-11-2021
3	PRÉLIMINAIRE	25-10-2021
2	PRÉLIMINAIRE	18-10-2021
1	PRÉLIMINAIRE	07-10-2021
VER.	DESCRIPTION	DATE

TITRE

PLOMBERIE ET GAZ R-D-C

CHARGÉ DE PROJET

DINO BERTIN


(418) 809 - 9919
 DINO.BERTIN@ATELIERDUCHEF.COM

DESSINATEUR / CONCEPTEUR

DINO BERTIN

ÉCHELLE	PROJET
1/2"=1'-0"	QC0024
FORMAT	PAGE
24 x 36	SA-09

CE DESSIN NE PEUT ÊTRE COPIÉ OU UTILISÉ SANS UN CONSENTEMENT ÉCRIT D'ATELIER DU CHEF.

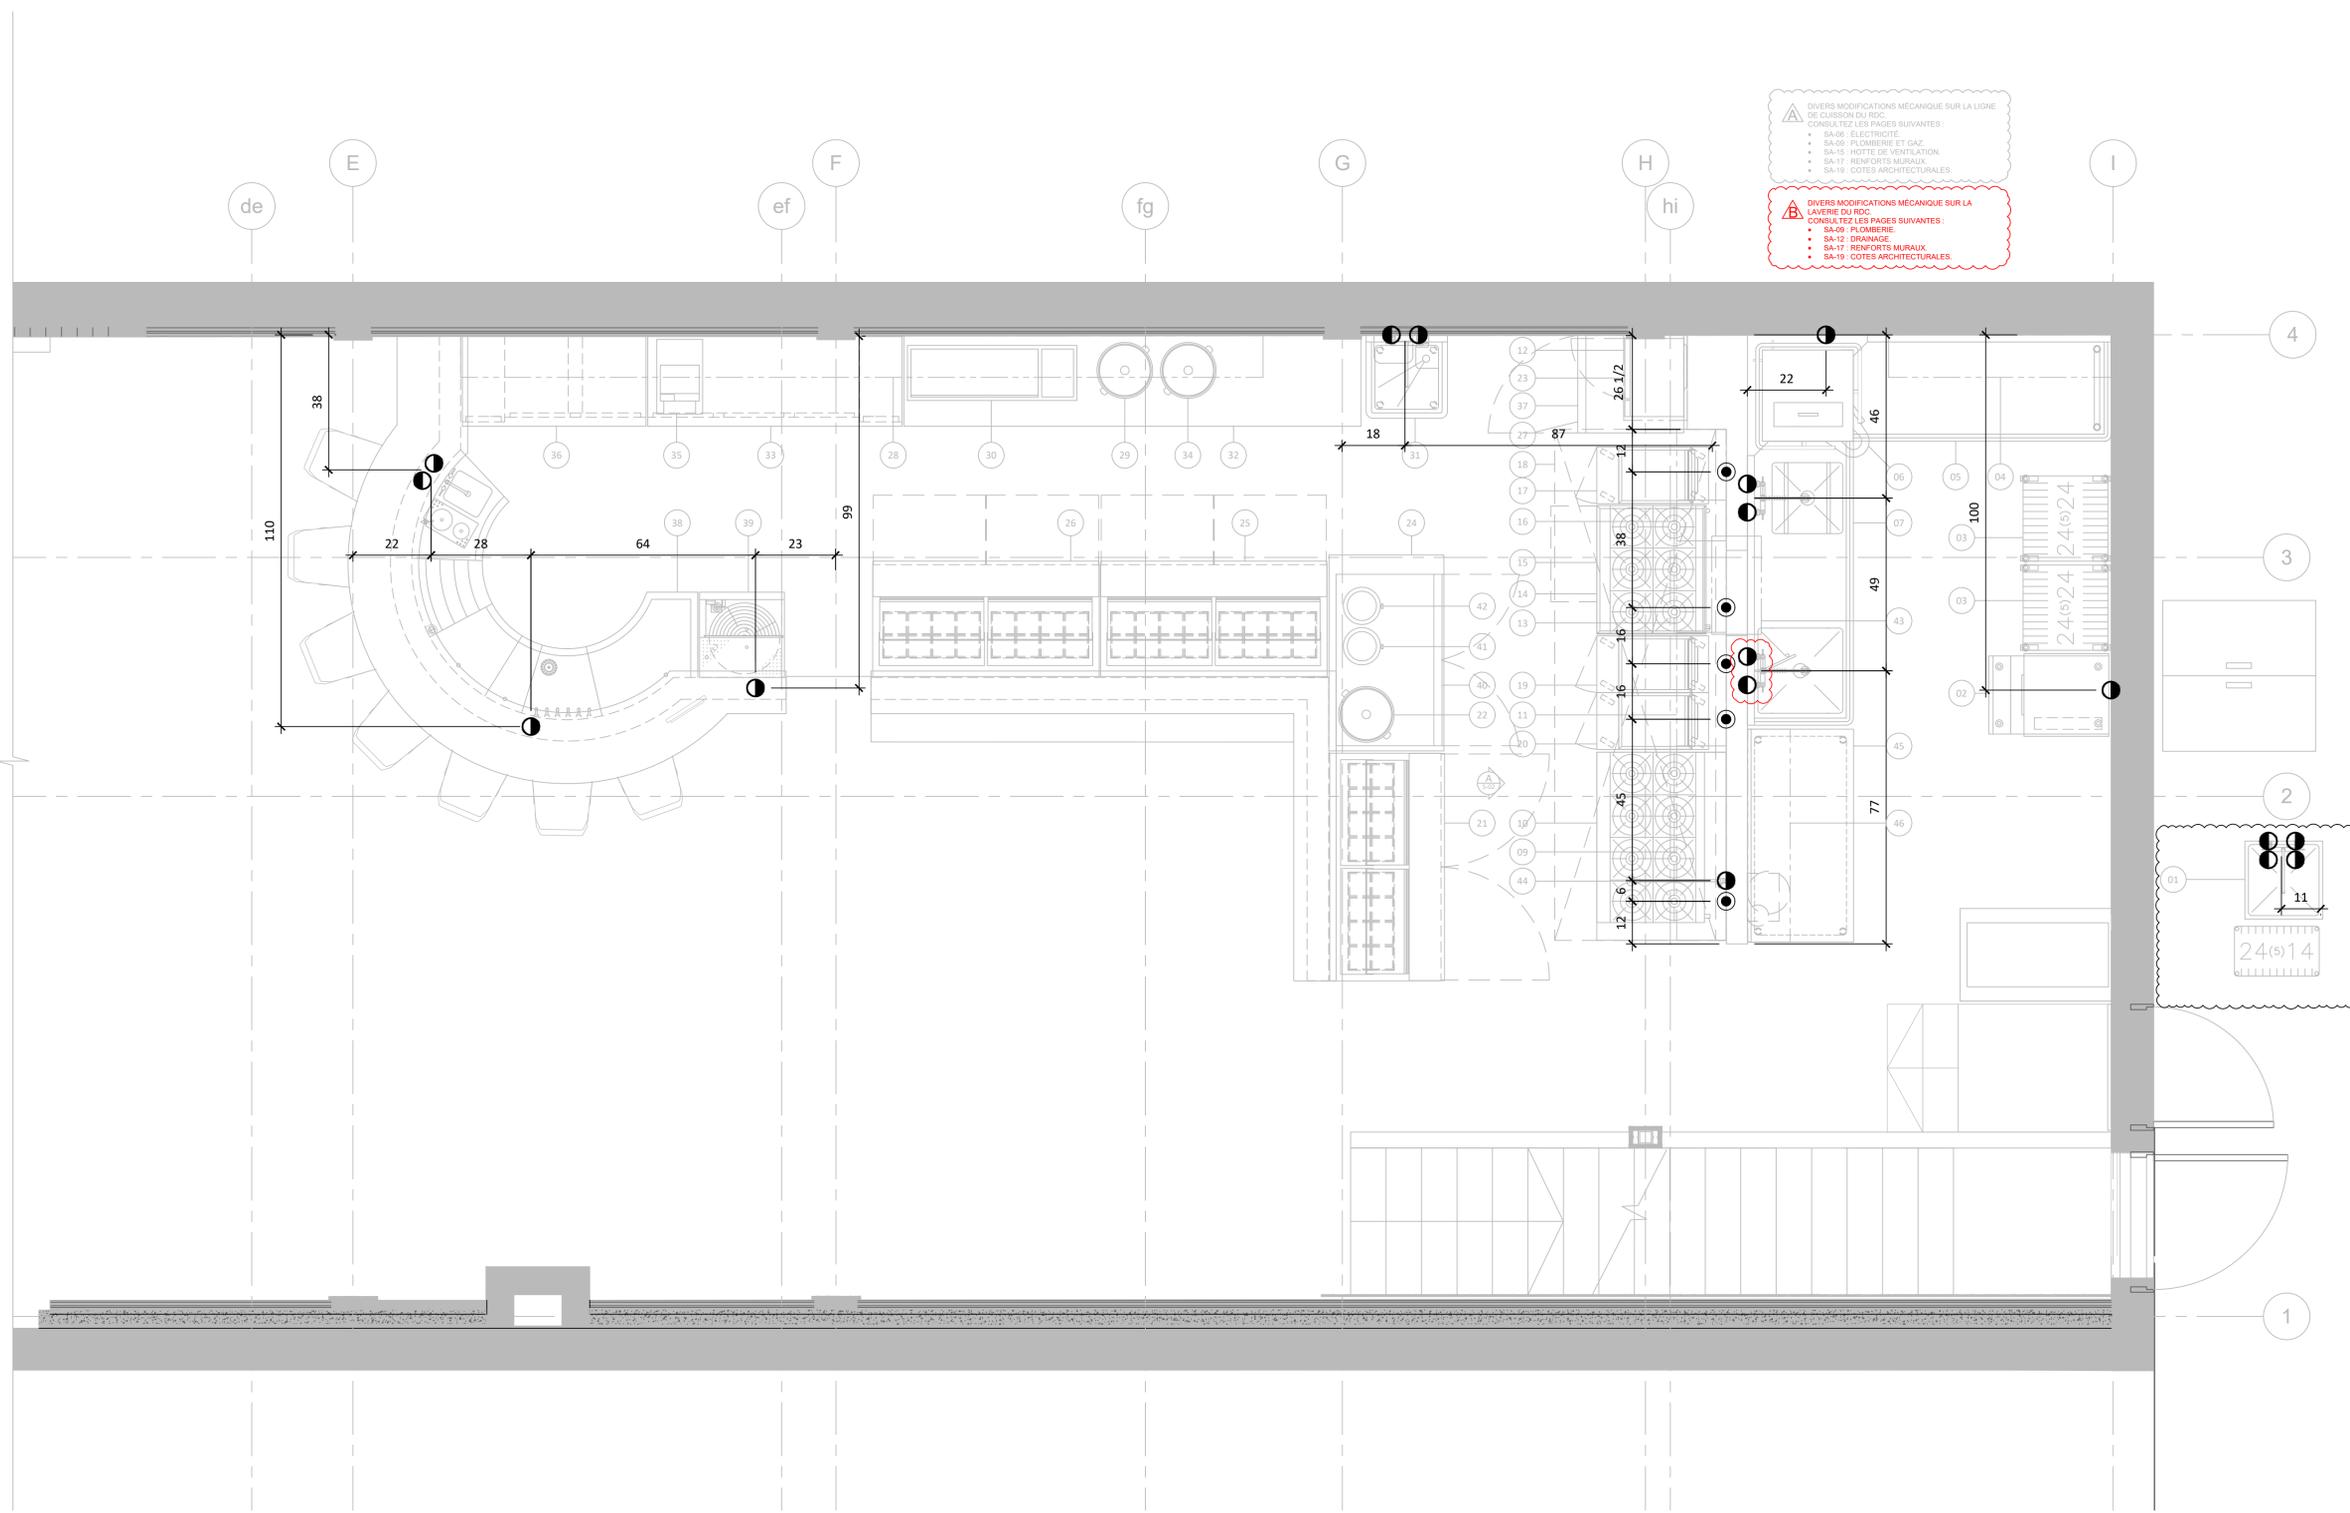



WWW.ATELIERDUCHEF.COM
 (866) 682-5643
 BOUCHERVILLE | QUÉBEC | SAGUENAY

CLIENT

**MIYAGI BISTRO
 THAI & SUSHIS**

442, 3ÈME AVENUE
 QUÉBEC, G1L 2W4

POUR CONSTRUCTION

14	DIVERS MODIFICATIONS MÉCANIQUE ADDENDA B	25-05-2023
13	DIVERS MODIFICATIONS MÉCANIQUE ADDENDA A	24-03-2023
12	DIVERS MODIFICATIONS ARCHITECTURAUX SUR LE BÂTIMENT	05-10-2022
11	POUR CONSTRUCTION	23-06-2022
10	POUR CONSTRUCTION	07-06-2022
9	POUR CONSTRUCTION	02-06-2022
8	POUR CONSTRUCTION	17-03-2022
7	POUR CONSTRUCTION	07-02-2022
6	COMM / F.L.	26-01-2022
5	COMM / F.L.	19-11-2021
4	COMM / F.L.	07-11-2021
3	PRÉLIMINAIRE	25-10-2021
2	PRÉLIMINAIRE	18-10-2021
1	PRÉLIMINAIRE	07-10-2021
VER.	DESCRIPTION	DATE

TITRE

PLOMBERIE ET GAZ S-S

CHARGÉ DE PROJET

DINO BERTIN

(418) 809 - 9919
 DINO.BERTIN@ATELIERDUCHEF.COM

DESSINATEUR / CONCEPTEUR

DINO BERTIN

ÉCHELLE

1/2"=1'-0"

PROJET

QC0024


FORMAT

24 x 36

PAGE

SA-10

CE DESSIN NE PEUT ÊTRE COPIÉ OU UTILISÉ SANS UN CONSENTEMENT ÉCRIT D'ATELIER DU CHEF.

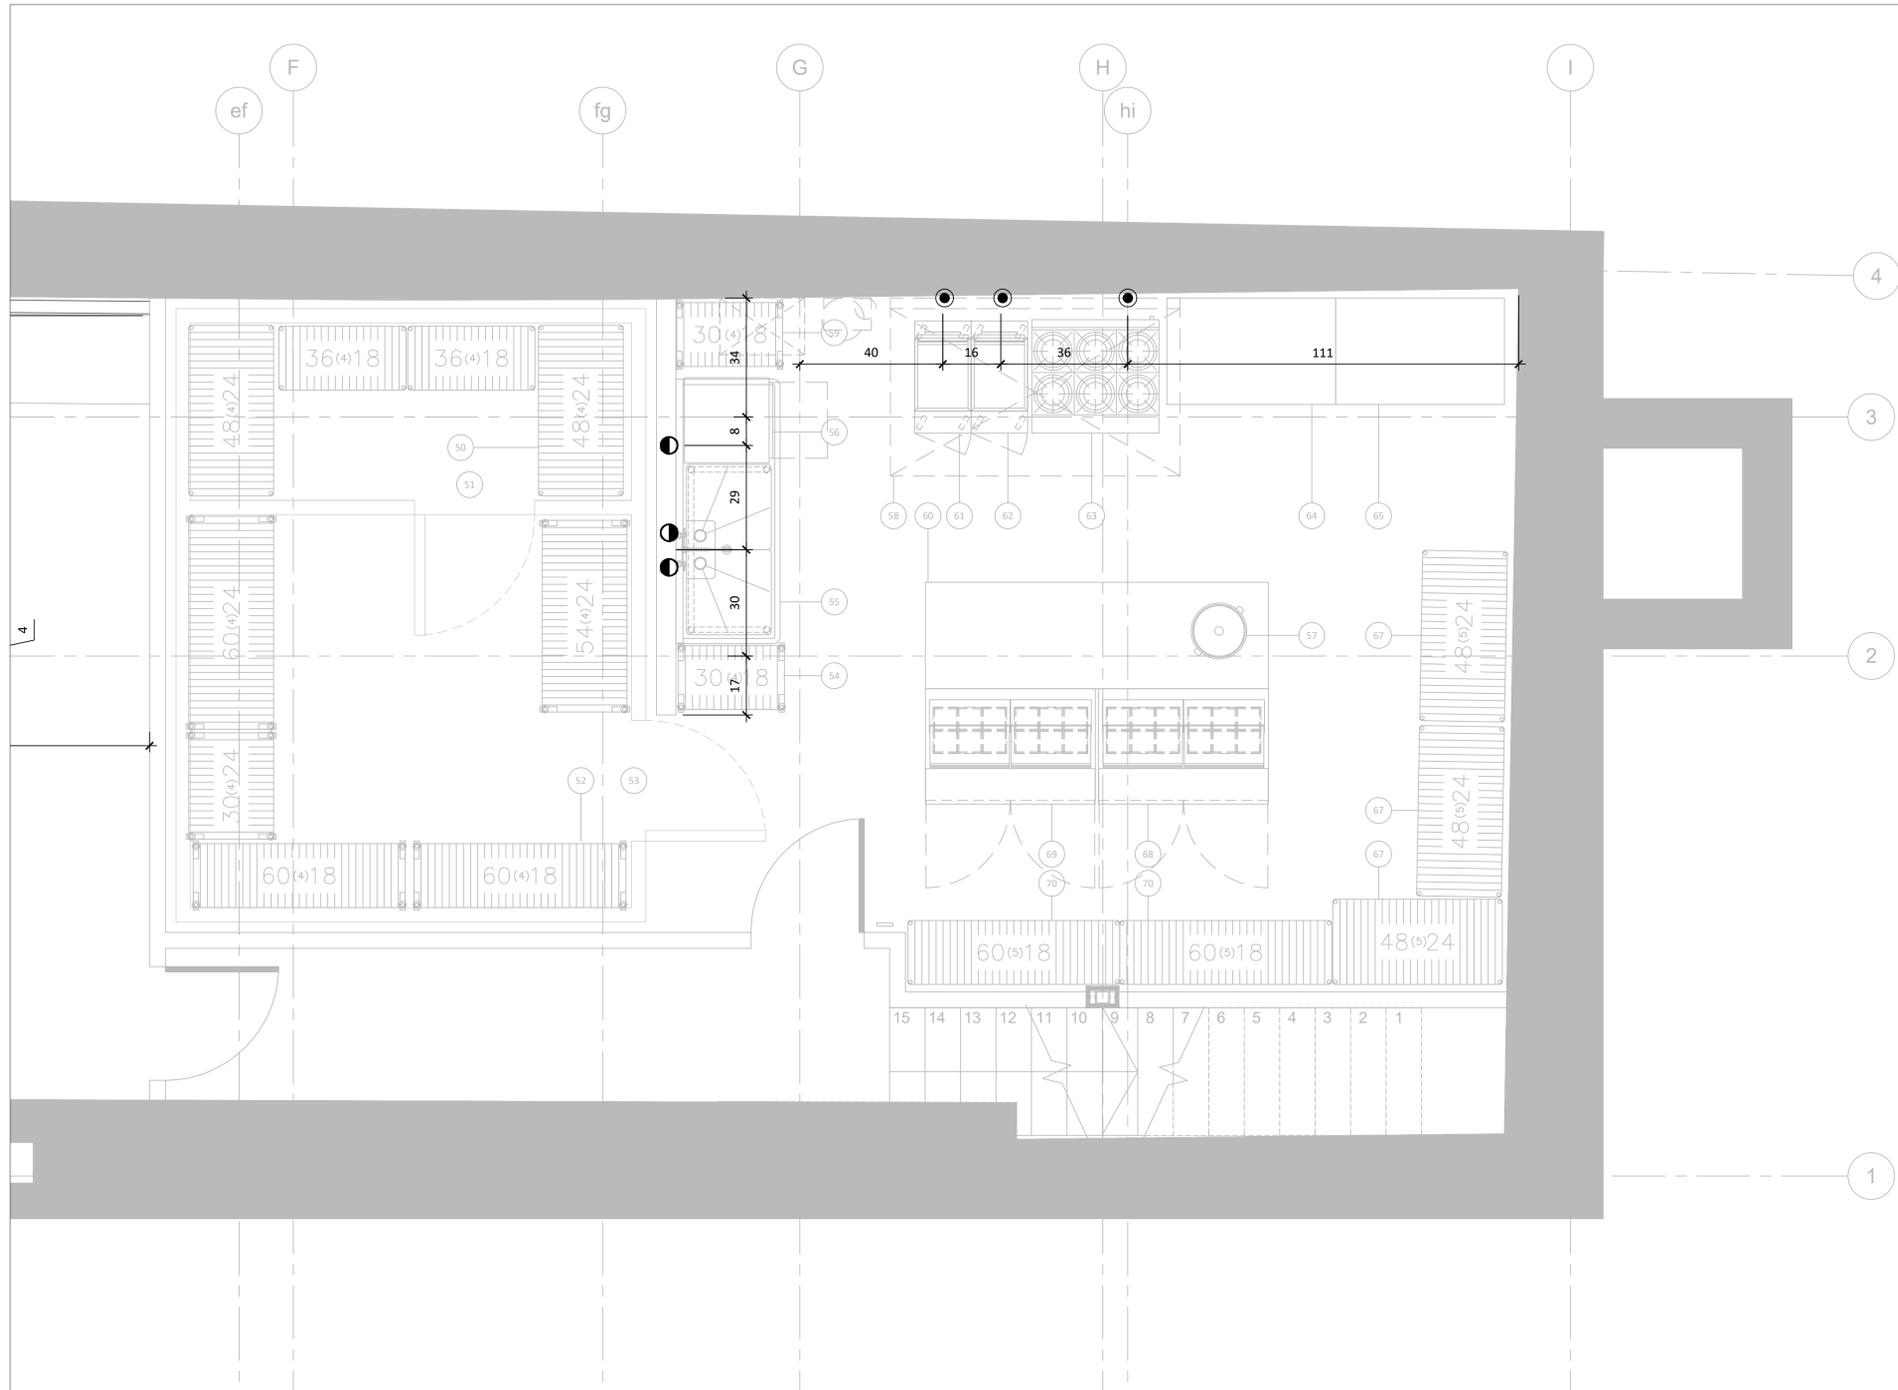



WWW.ATELIERDUCHEF.COM
(866) 682-5643
BOUCHERVILLE | QUÉBEC | SAGUENAY

CLIENT

**MIYAGI BISTRO
THAI & SUSHIS**

442, 3ÈME AVENUE
QUÉBEC, G1L 2W4

POUR CONSTRUCTION

14	DIVERS MODIFICATIONS MÉCANIQUE ADDENDA B	25-05-2023
13	DIVERS MODIFICATIONS MÉCANIQUE ADDENDA A	24-03-2023
12	DIVERS MODIFICATIONS ARCHITECTURAUX SUR LE BÂTIMENT	05-10-2022
11	POUR CONSTRUCTION	23-06-2022
10	POUR CONSTRUCTION	07-06-2022
9	POUR CONSTRUCTION	02-06-2022
8	POUR CONSTRUCTION	17-03-2022
7	POUR CONSTRUCTION	07-02-2022
6	COMM / F.L.	26-01-2022
5	COMM / F.L.	19-11-2021
4	COMM / F.L.	07-11-2021
3	PRÉLIMINAIRE	25-10-2021
2	PRÉLIMINAIRE	18-10-2021
1	PRÉLIMINAIRE	07-10-2021
VER.	DESCRIPTION	DATE

TITRE

AMÉNAGEMENT BAR S-S

CHARGÉ DE PROJET

DINO BERTIN

(418) 809 - 9919
DINO.BERTIN@ATELIERDUCHEF.COM

DESSINATEUR / CONCEPTEUR

DINO BERTIN

ÉCHELLE

3/4"=1'-0"

PROJET

QC0024


FORMAT

24 x 36

PAGE

SA-11

CE DESSIN NE PEUT ÊTRE COPIÉ OU UTILISÉ SANS UN CONSENTEMENT ÉCRIT D'ATELIER DU CHEF.

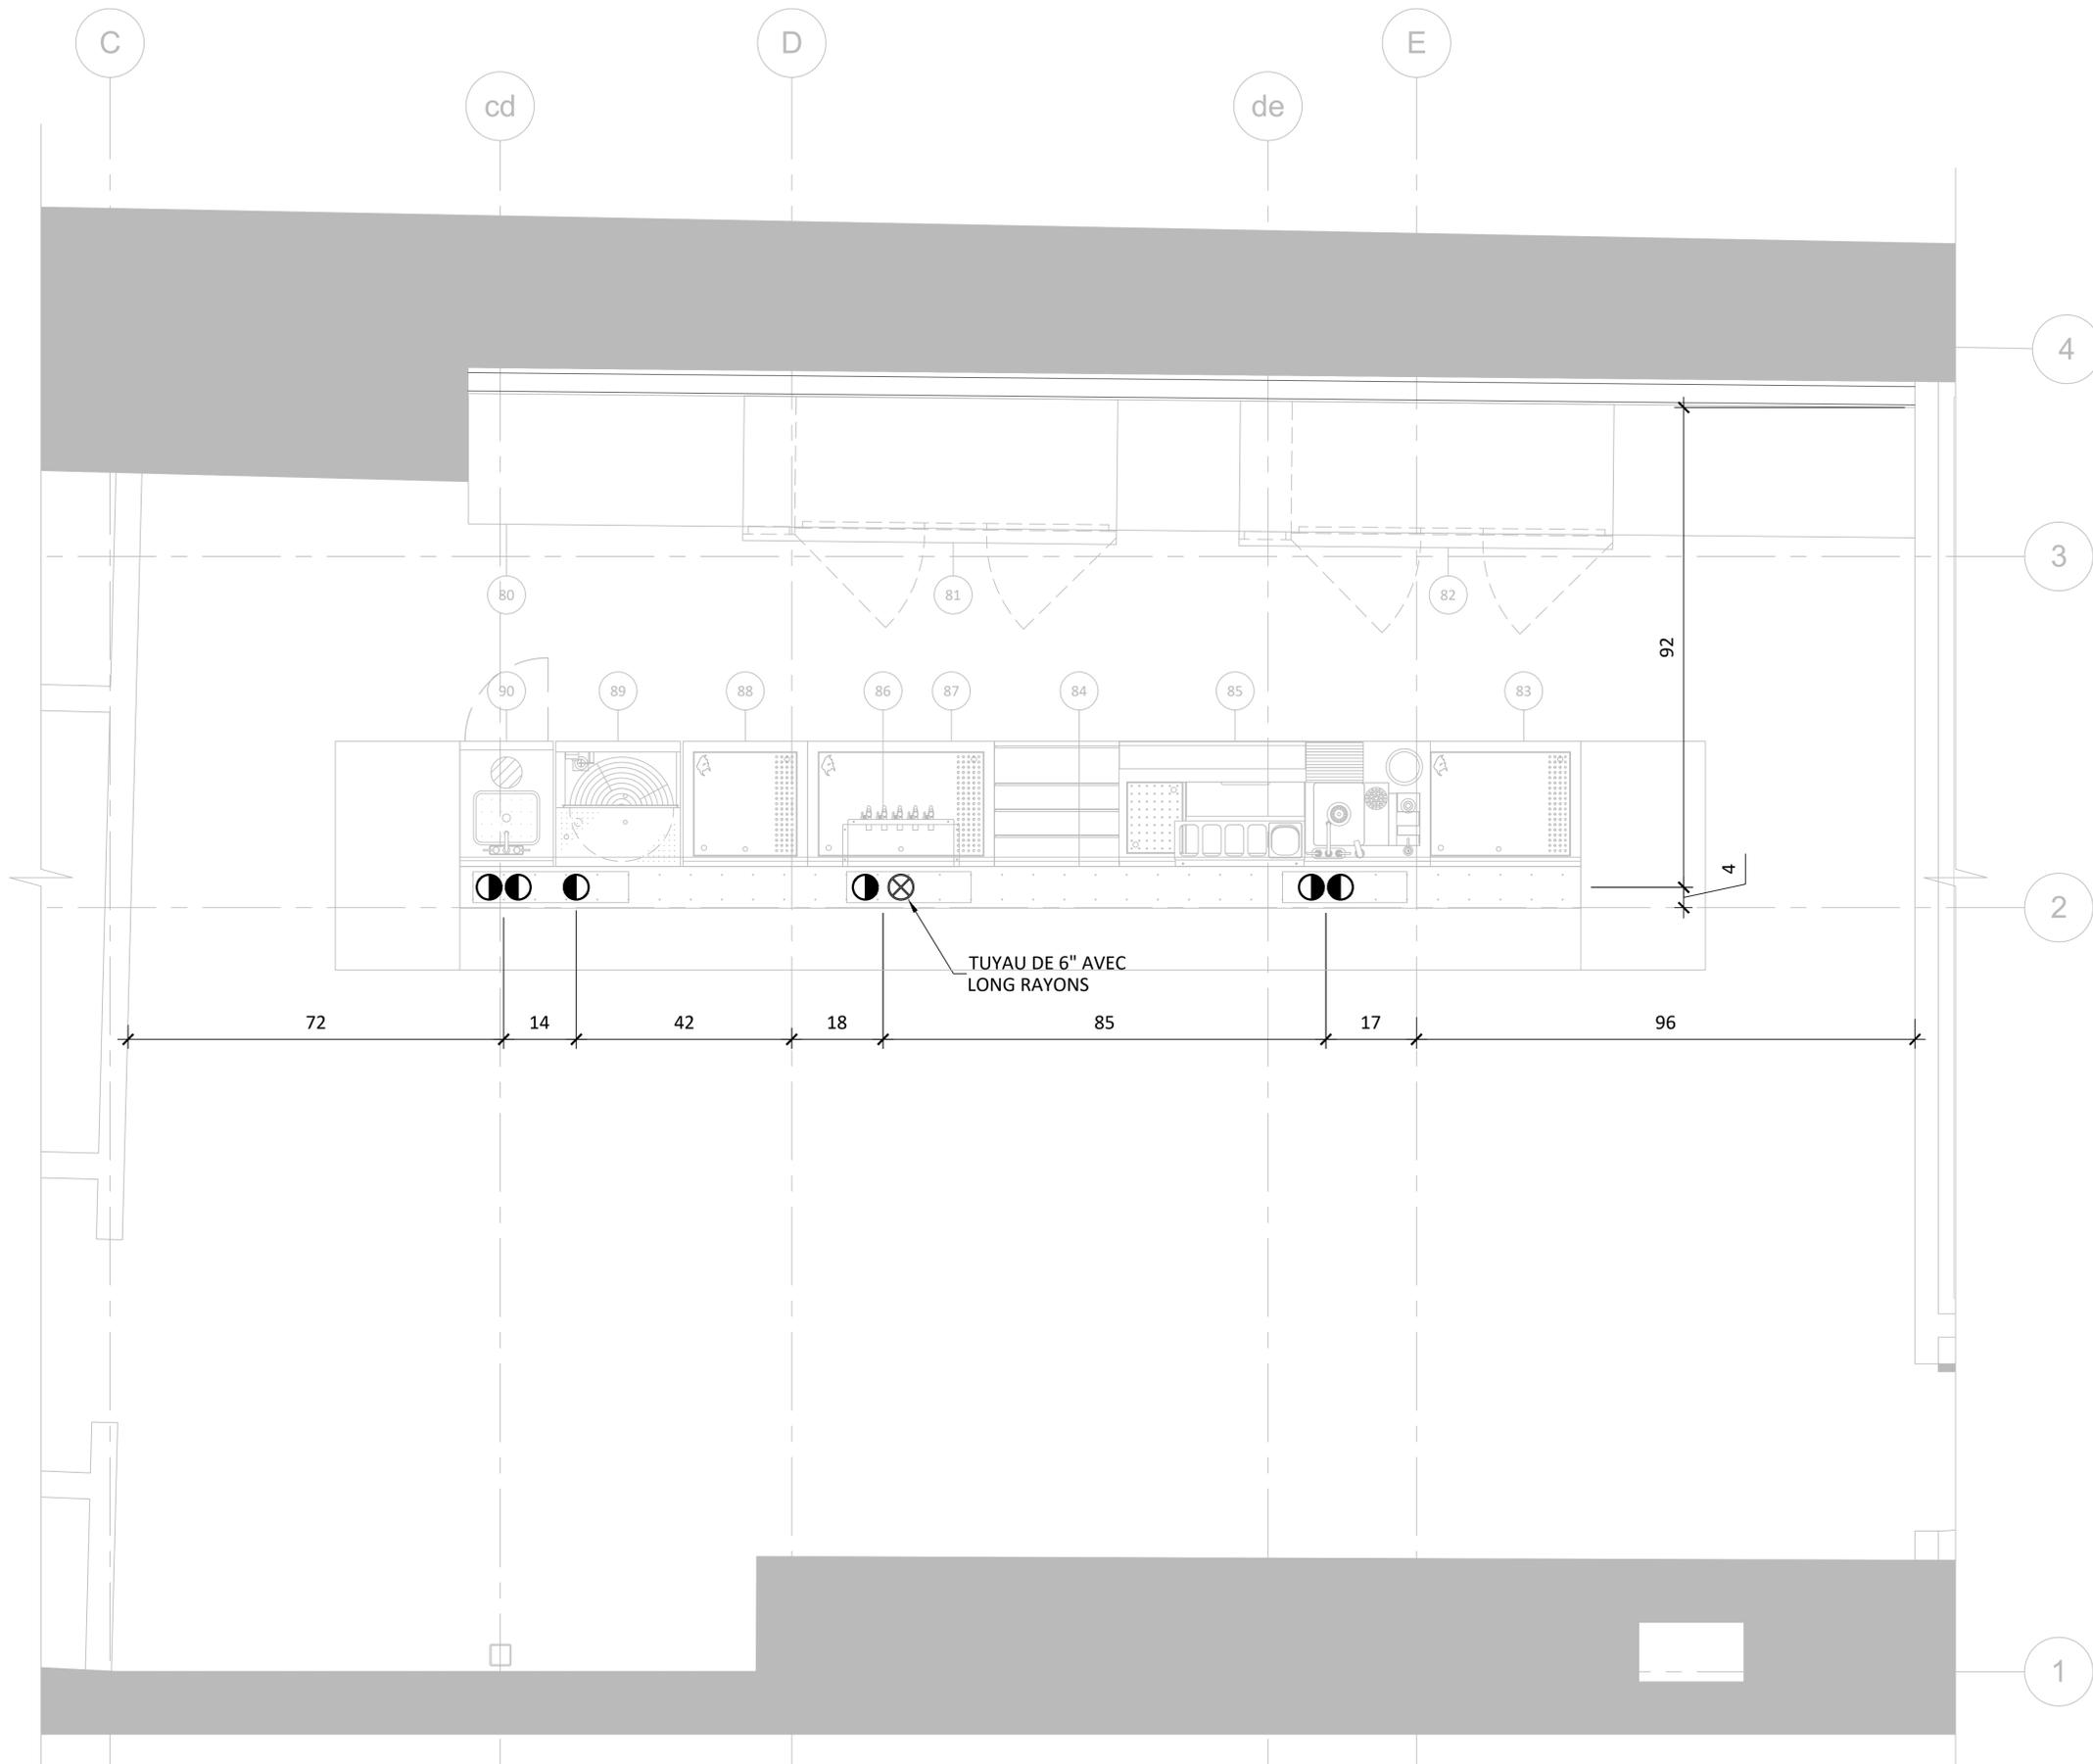

CLIENT

**MIYAGI BISTRO
 THAI & SUSHIS**

442, 3ÈME AVENUE
 QUÉBEC, G1L 2W4

POUR CONSTRUCTION

14	DIVERS MODIFICATIONS MÉCANIQUE ADDENDA B	25-05-2023
13	DIVERS MODIFICATIONS MÉCANIQUE ADDENDA A	24-03-2023
12	DIVERS MODIFICATIONS ARCHITECTURAUX SUR LE BÂTIMENT	05-10-2022
11	POUR CONSTRUCTION	23-06-2022
10	POUR CONSTRUCTION	07-06-2022
9	POUR CONSTRUCTION	02-06-2022
8	POUR CONSTRUCTION	17-03-2022
7	POUR CONSTRUCTION	07-02-2022
6	COMM / F.L.	26-01-2022
5	COMM / F.L.	19-11-2021
4	COMM / F.L.	07-11-2021
3	PRÉLIMINAIRE	25-10-2021
2	PRÉLIMINAIRE	18-10-2021
1	PRÉLIMINAIRE	07-10-2021
VER.	DESCRIPTION	DATE

TITRE

DRAINAGE R-D-C

CHARGÉ DE PROJET

DINO BERTIN

(418) 809 - 9919
 DINO.BERTIN@ATELIERDUCHEF.COM

DESSINATEUR / CONCEPTEUR

DINO BERTIN

ÉCHELLE

1/2"=1'-0"

PROJET

QC0024


FORMAT

24 x 36

PAGE

SA-12

CE DESSIN NE PEUT ÊTRE COPIÉ OU UTILISÉ SANS UN CONSENTEMENT ÉCRIT D'ATELIER DU CHEF.

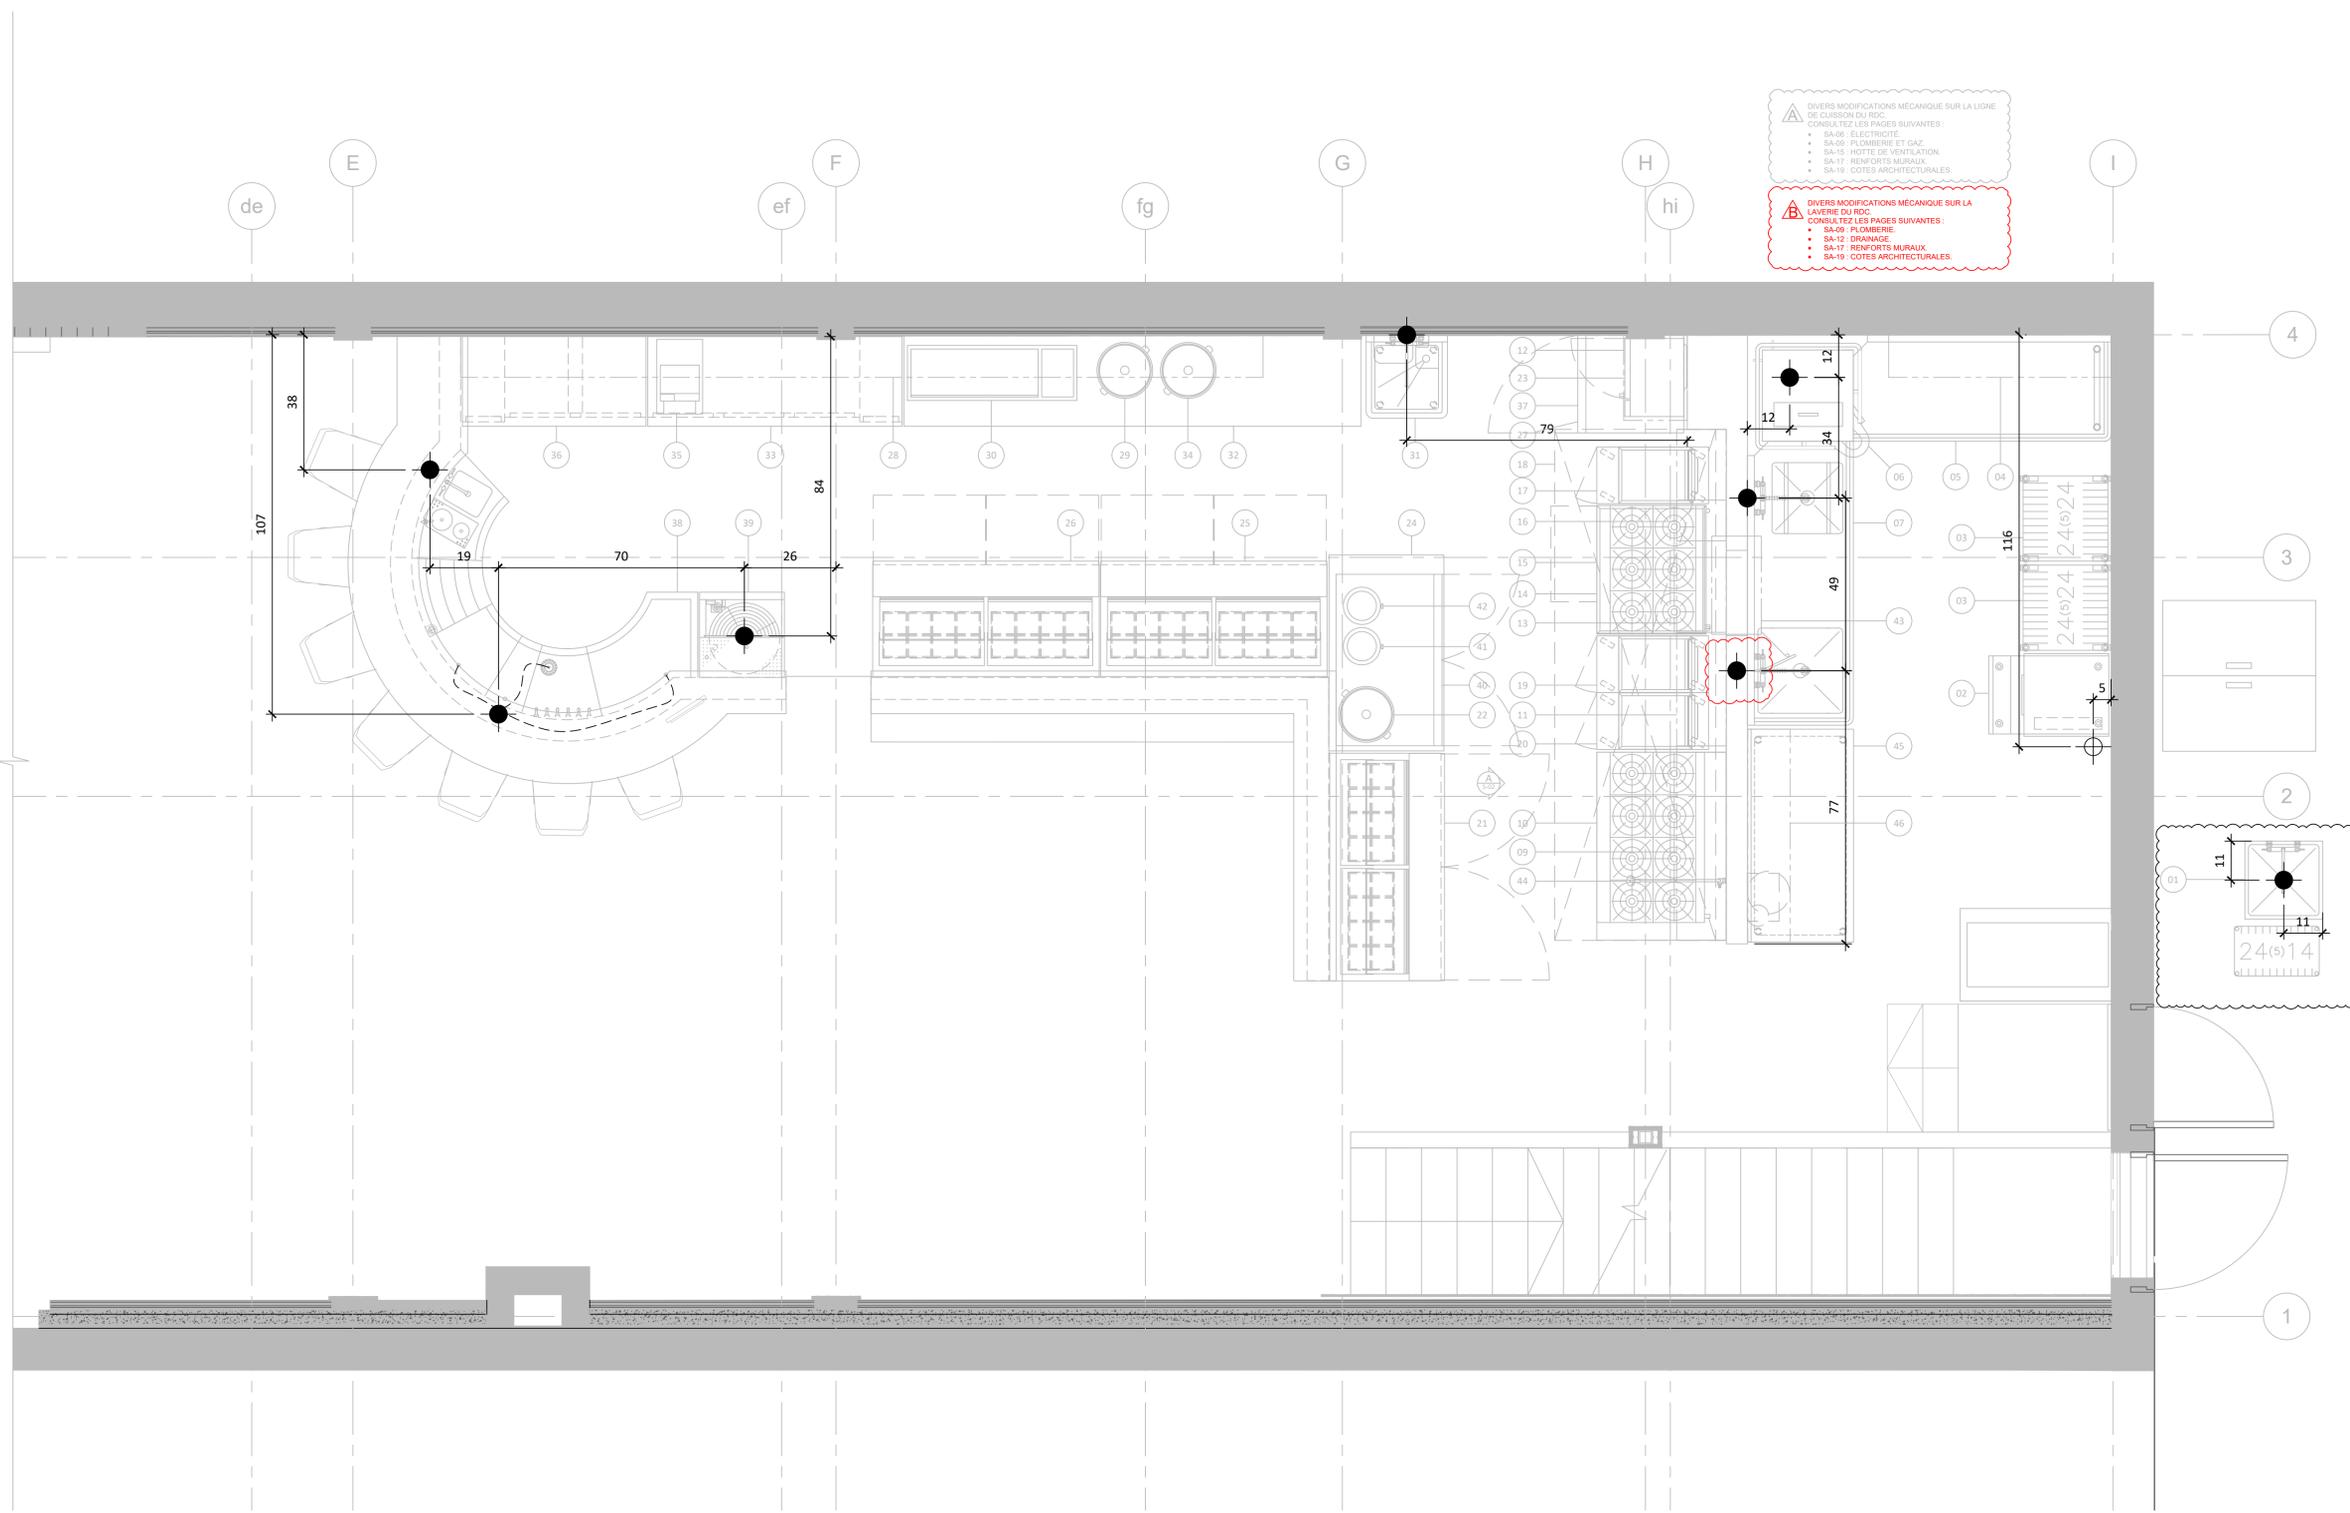

⚠ DIVERS MODIFICATIONS MÉCANIQUE SUR LA LIGNE DE COURSON DU RDC. CONSULTEZ LES PAGES SUIVANTES:
 • SA-09: ELECTRICITE
 • SA-09: PLOMBERIE ET GAZ
 • SA-10: HOTTE DE VENTILATION
 • SA-17: RENFORTS MURAUX
 • SA-19: COTES ARCHITECTURALES

⚠ DIVERS MODIFICATIONS MÉCANIQUE SUR LA LIGNIERE DU RDC. CONSULTEZ LES PAGES SUIVANTES:
 • SA-09: PLOMBERIE
 • SA-12: DRAINAGE
 • SA-17: RENFORTS MURAUX
 • SA-19: COTES ARCHITECTURALES



WWW.ATELIERDUCHEF.COM
 (866) 682-5643
 BOUCHERVILLE | QUÉBEC | SAGUENAY

CLIENT

**MIYAGI BISTRO
 THAI & SUSHIS**

442, 3ÈME AVENUE
 QUÉBEC, G1L 2W4

POUR CONSTRUCTION

14	DIVERS MODIFICATIONS MÉCANIQUE ADDENDA B	25-05-2023
13	DIVERS MODIFICATIONS MÉCANIQUE ADDENDA A	24-03-2023
12	DIVERS MODIFICATIONS ARCHITECTURAUX SUR LE BÂTIMENT	05-10-2022
11	POUR CONSTRUCTION	23-06-2022
10	POUR CONSTRUCTION	07-06-2022
9	POUR CONSTRUCTION	02-06-2022
8	POUR CONSTRUCTION	17-03-2022
7	POUR CONSTRUCTION	07-02-2022
6	COMM / F.L.	26-01-2022
5	COMM / F.L.	19-11-2021
4	COMM / F.L.	07-11-2021
3	PRÉLIMINAIRE	25-10-2021
2	PRÉLIMINAIRE	18-10-2021
1	PRÉLIMINAIRE	07-10-2021
VER.	DESCRIPTION	DATE

TITRE

DRAINAGE S-S

CHARGÉ DE PROJET

DINO BERTIN

(418) 809 - 9919
 DINO.BERTIN@ATELIERDUCHEF.COM

DESSINATEUR / CONCEPTEUR

DINO BERTIN

ÉCHELLE

1/2"=1'-0"

PROJET

QC0024


FORMAT

24 x 36

PAGE

SA-13

CE DESSIN NE PEUT ÊTRE COPIÉ OU UTILISÉ SANS UN CONSENTEMENT ÉCRIT D'ATELIER DU CHEF.

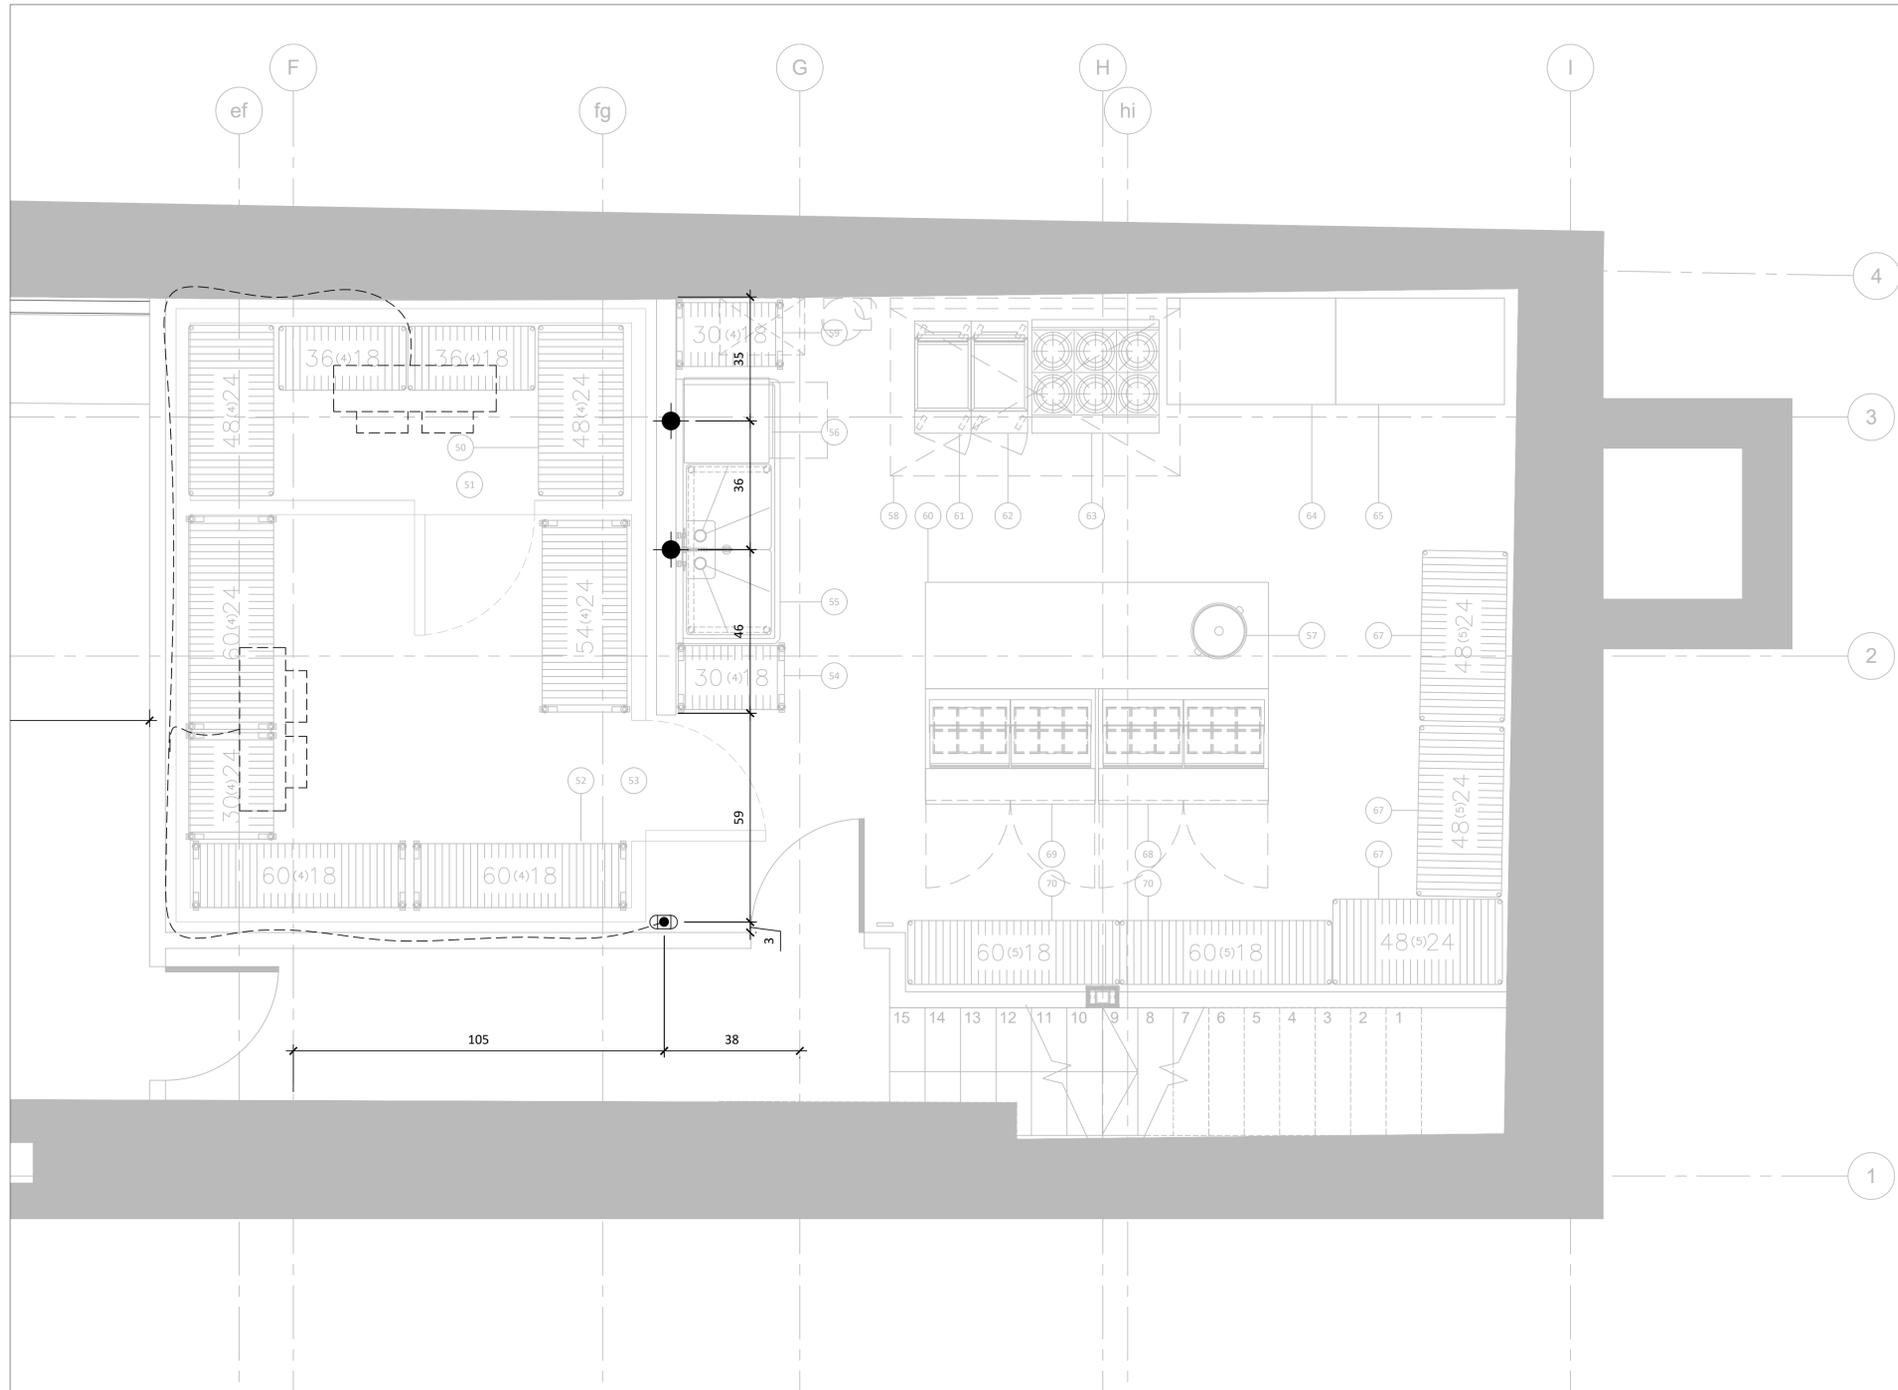



WWW.ATELIERDUCHEF.COM
 (866) 682-5643
 BOUCHERVILLE | QUÉBEC | SAGUENAY

CLIENT

**MIYAGI BISTRO
 THAI & SUSHIS**

442, 3ÈME AVENUE
 QUÉBEC, G1L 2W4

POUR CONSTRUCTION

14	DIVERS MODIFICATIONS MÉCANIQUE ADDENDA B	25-05-2023
13	DIVERS MODIFICATIONS MÉCANIQUE ADDENDA A	24-03-2023
12	DIVERS MODIFICATIONS ARCHITECTURAUX SUR LE BÂTIMENT	05-10-2022
11	POUR CONSTRUCTION	23-06-2022
10	POUR CONSTRUCTION	07-06-2022
9	POUR CONSTRUCTION	02-06-2022
8	POUR CONSTRUCTION	17-03-2022
7	POUR CONSTRUCTION	07-02-2022
6	COMM / F.L.	26-01-2022
5	COMM / F.L.	19-11-2021
4	COMM / F.L.	07-11-2021
3	PRÉLIMINAIRE	25-10-2021
2	PRÉLIMINAIRE	18-10-2021
1	PRÉLIMINAIRE	07-10-2021
VER.	DESCRIPTION	DATE

TITRE

DRAINAGE BAR S-S

CHARGÉ DE PROJET

DINO BERTIN


(418) 809 - 9919
 DINO.BERTIN@ATELIERDUCHEF.COM

DESSINATEUR / CONCEPTEUR

DINO BERTIN

ÉCHELLE	PROJET
3/4"=1'-0"	QC0024
FORMAT	PAGE
24 x 36	SA-14

CE DESSIN NE PEUT ÊTRE COPIÉ OU UTILISÉ SANS UN CONSENTEMENT ÉCRIT D'ATELIER DU CHEF.

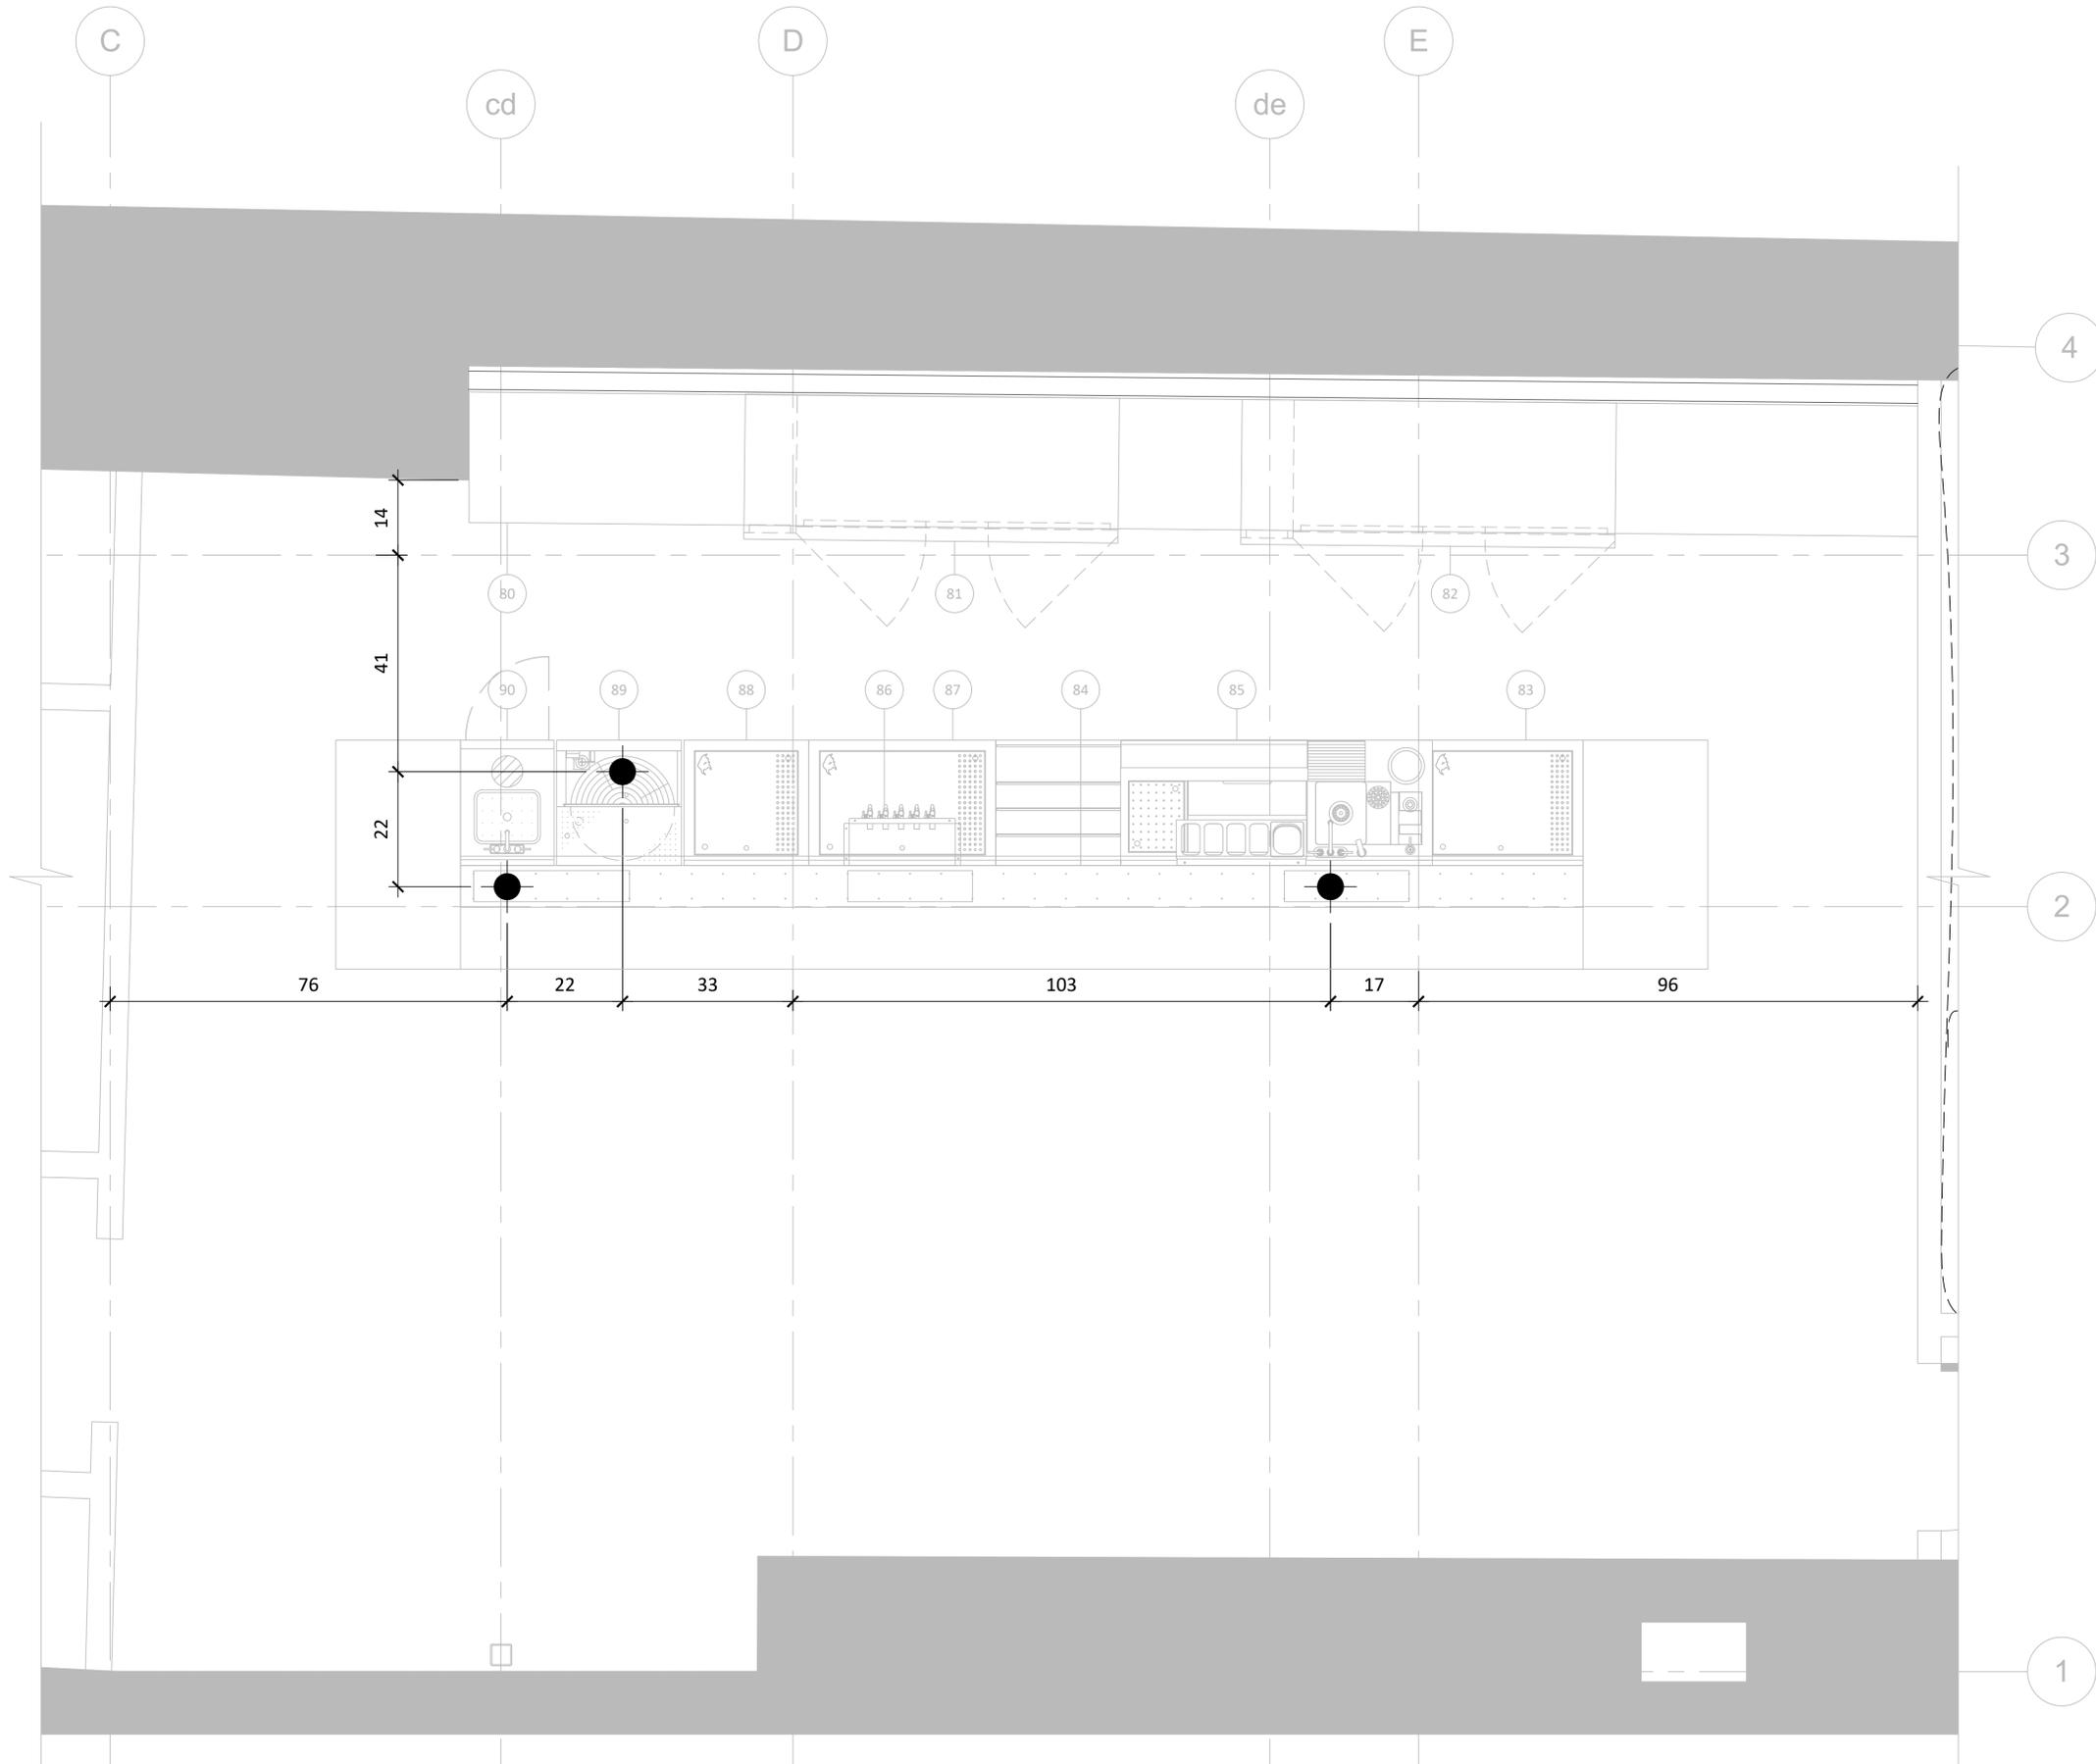

CLIENT

**MIYAGI BISTRO
 THAI & SUSHIS**

442, 3ÈME AVENUE
 QUÉBEC, G1L 2W4

POUR CONSTRUCTION

14	DIVERS MODIFICATIONS MÉCANIQUE ADDENDA B	25-05-2023
13	DIVERS MODIFICATIONS MÉCANIQUE ADDENDA A	24-03-2023
12	DIVERS MODIFICATIONS ARCHITECTURAUX SUR LE BÂTIMENT	05-10-2022
11	POUR CONSTRUCTION	23-06-2022
10	POUR CONSTRUCTION	07-06-2022
9	POUR CONSTRUCTION	02-06-2022
8	POUR CONSTRUCTION	17-03-2022
7	POUR CONSTRUCTION	07-02-2022
6	COMM / F.L.	26-01-2022
5	COMM / F.L.	19-11-2021
4	COMM / F.L.	07-11-2021
3	PRÉLIMINAIRE	25-10-2021
2	PRÉLIMINAIRE	18-10-2021
1	PRÉLIMINAIRE	07-10-2021
VER.	DESCRIPTION	DATE

TITRE

VENTILATION R-D-C

CHARGÉ DE PROJET

DINO BERTIN

(418) 809 - 9919
 DINO.BERTIN@ATELIERDUCHEF.COM

DESSINATEUR / CONCEPTEUR

DINO BERTIN

ÉCHELLE

1/2"=1'-0"

PROJET

QC0024


FORMAT

24 x 36

PAGE

SA-15

CE DESSIN NE PEUT ÊTRE COPIÉ OU UTILISÉ SANS UN CONSENTEMENT ÉCRIT D'ATELIER DU CHEF.

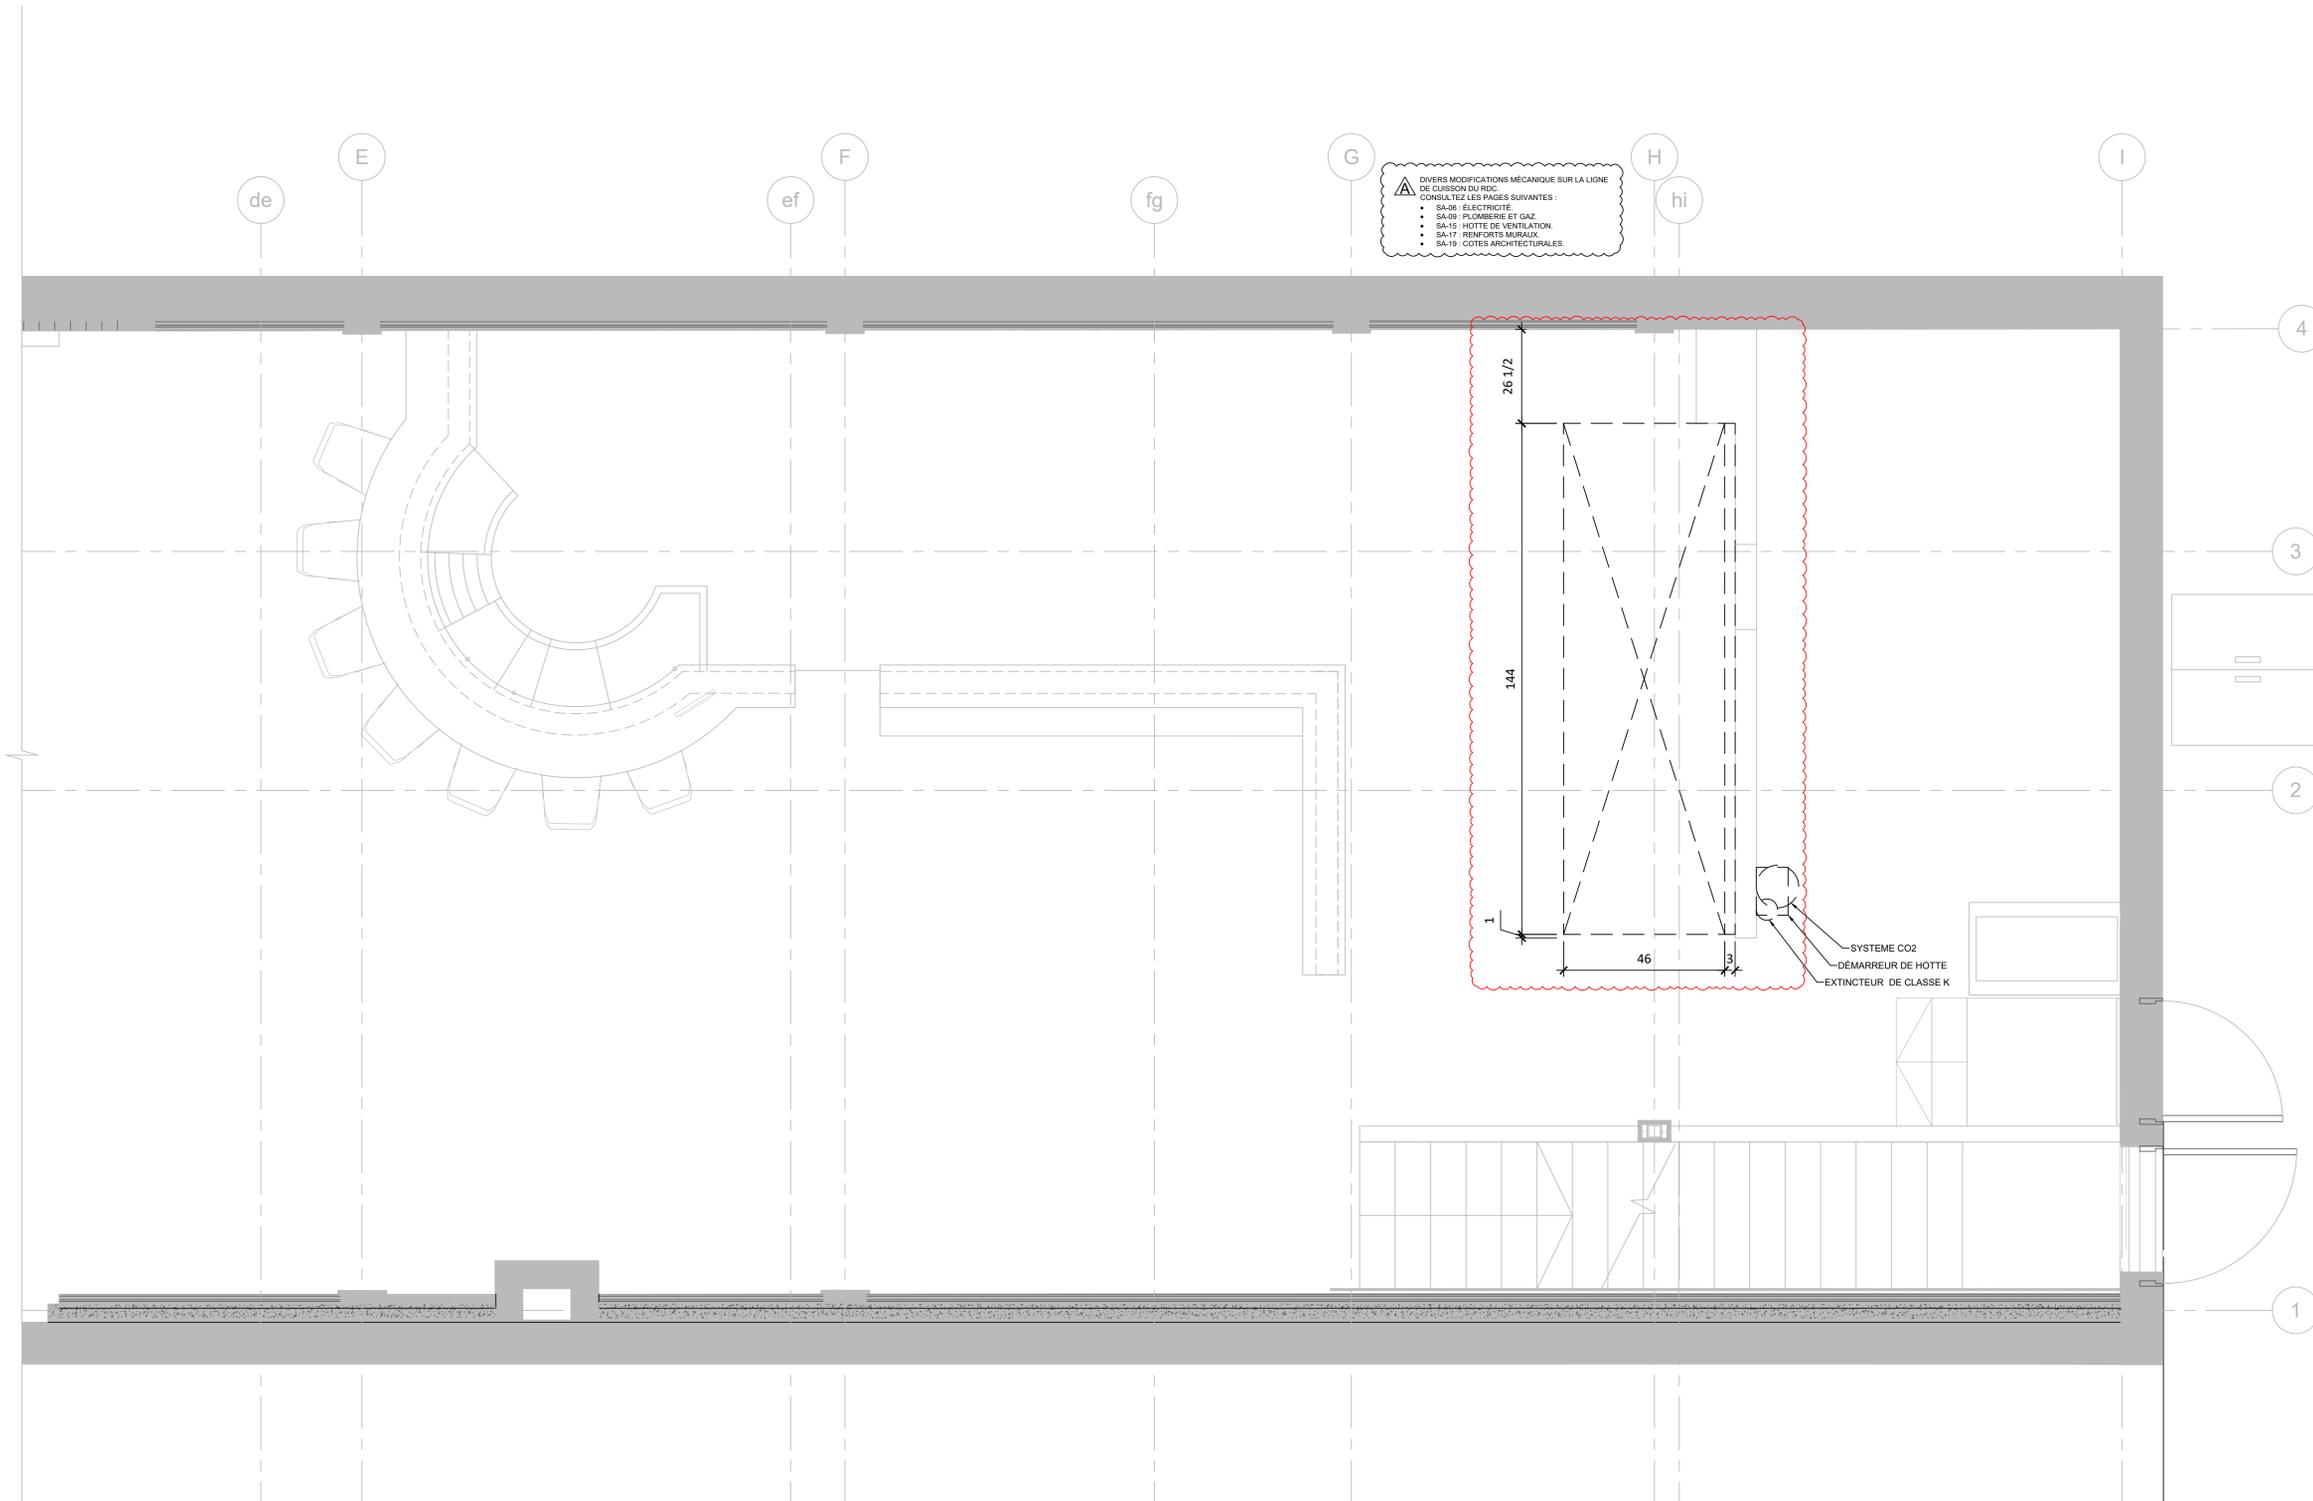

DIVERS MODIFICATIONS MÉCANIQUE SUR LA LIGNE DE CUISSON DU RDC.
 CONSULTEZ LES PAGES SUIVANTES :

- SA-06 - ÉLECTRICITÉ
- SA-09 - PLOMBERIE ET GAZ
- SA-15 - HOTTE DE VENTILATION
- SA-17 - RENFORTS MURAUX
- SA-19 - COTES ARCHITECTURALES



WWW.ATELIERDUCHEF.COM
 (866) 682-5643
 BOUCHERVILLE | QUÉBEC | SAGUENAY

CLIENT _____

**MIYAGI BISTRO
 THAI & SUSHIS**

442, 3ÈME AVENUE
 QUÉBEC, G1L 2W4

POUR CONSTRUCTION

14	DIVERS MODIFICATIONS MÉCANIQUE ADDENDA B	25-05-2023
13	DIVERS MODIFICATIONS MÉCANIQUE ADDENDA A	24-03-2023
12	DIVERS MODIFICATIONS ARCHITECTURAUX SUR LE BÂTIMENT	05-10-2022
11	POUR CONSTRUCTION	23-06-2022
10	POUR CONSTRUCTION	07-06-2022
9	POUR CONSTRUCTION	02-06-2022
8	POUR CONSTRUCTION	17-03-2022
7	POUR CONSTRUCTION	07-02-2022
6	COMM / F.L.	26-01-2022
5	COMM / F.L.	19-11-2021
4	COMM / F.L.	07-11-2021
3	PRÉLIMINAIRE	25-10-2021
2	PRÉLIMINAIRE	18-10-2021
1	PRÉLIMINAIRE	07-10-2021
VER.	DESCRIPTION	DATE

TITRE _____

VENTILATION S-S

CHARGÉ DE PROJET _____

DINO BERTIN


(418) 809 - 9919
 DINO.BERTIN@ATELIERDUCHEF.COM

DESSINATEUR / CONCEPTEUR _____

DINO BERTIN

ÉCHELLE	PROJET
1/2"=1'-0"	QC0024
FORMAT	PAGE
24 x 36	SA-16

CE DESSIN NE PEUT ÊTRE COPIÉ OU UTILISÉ SANS UN CONSENTEMENT ÉCRIT D'ATELIER DU CHEF.

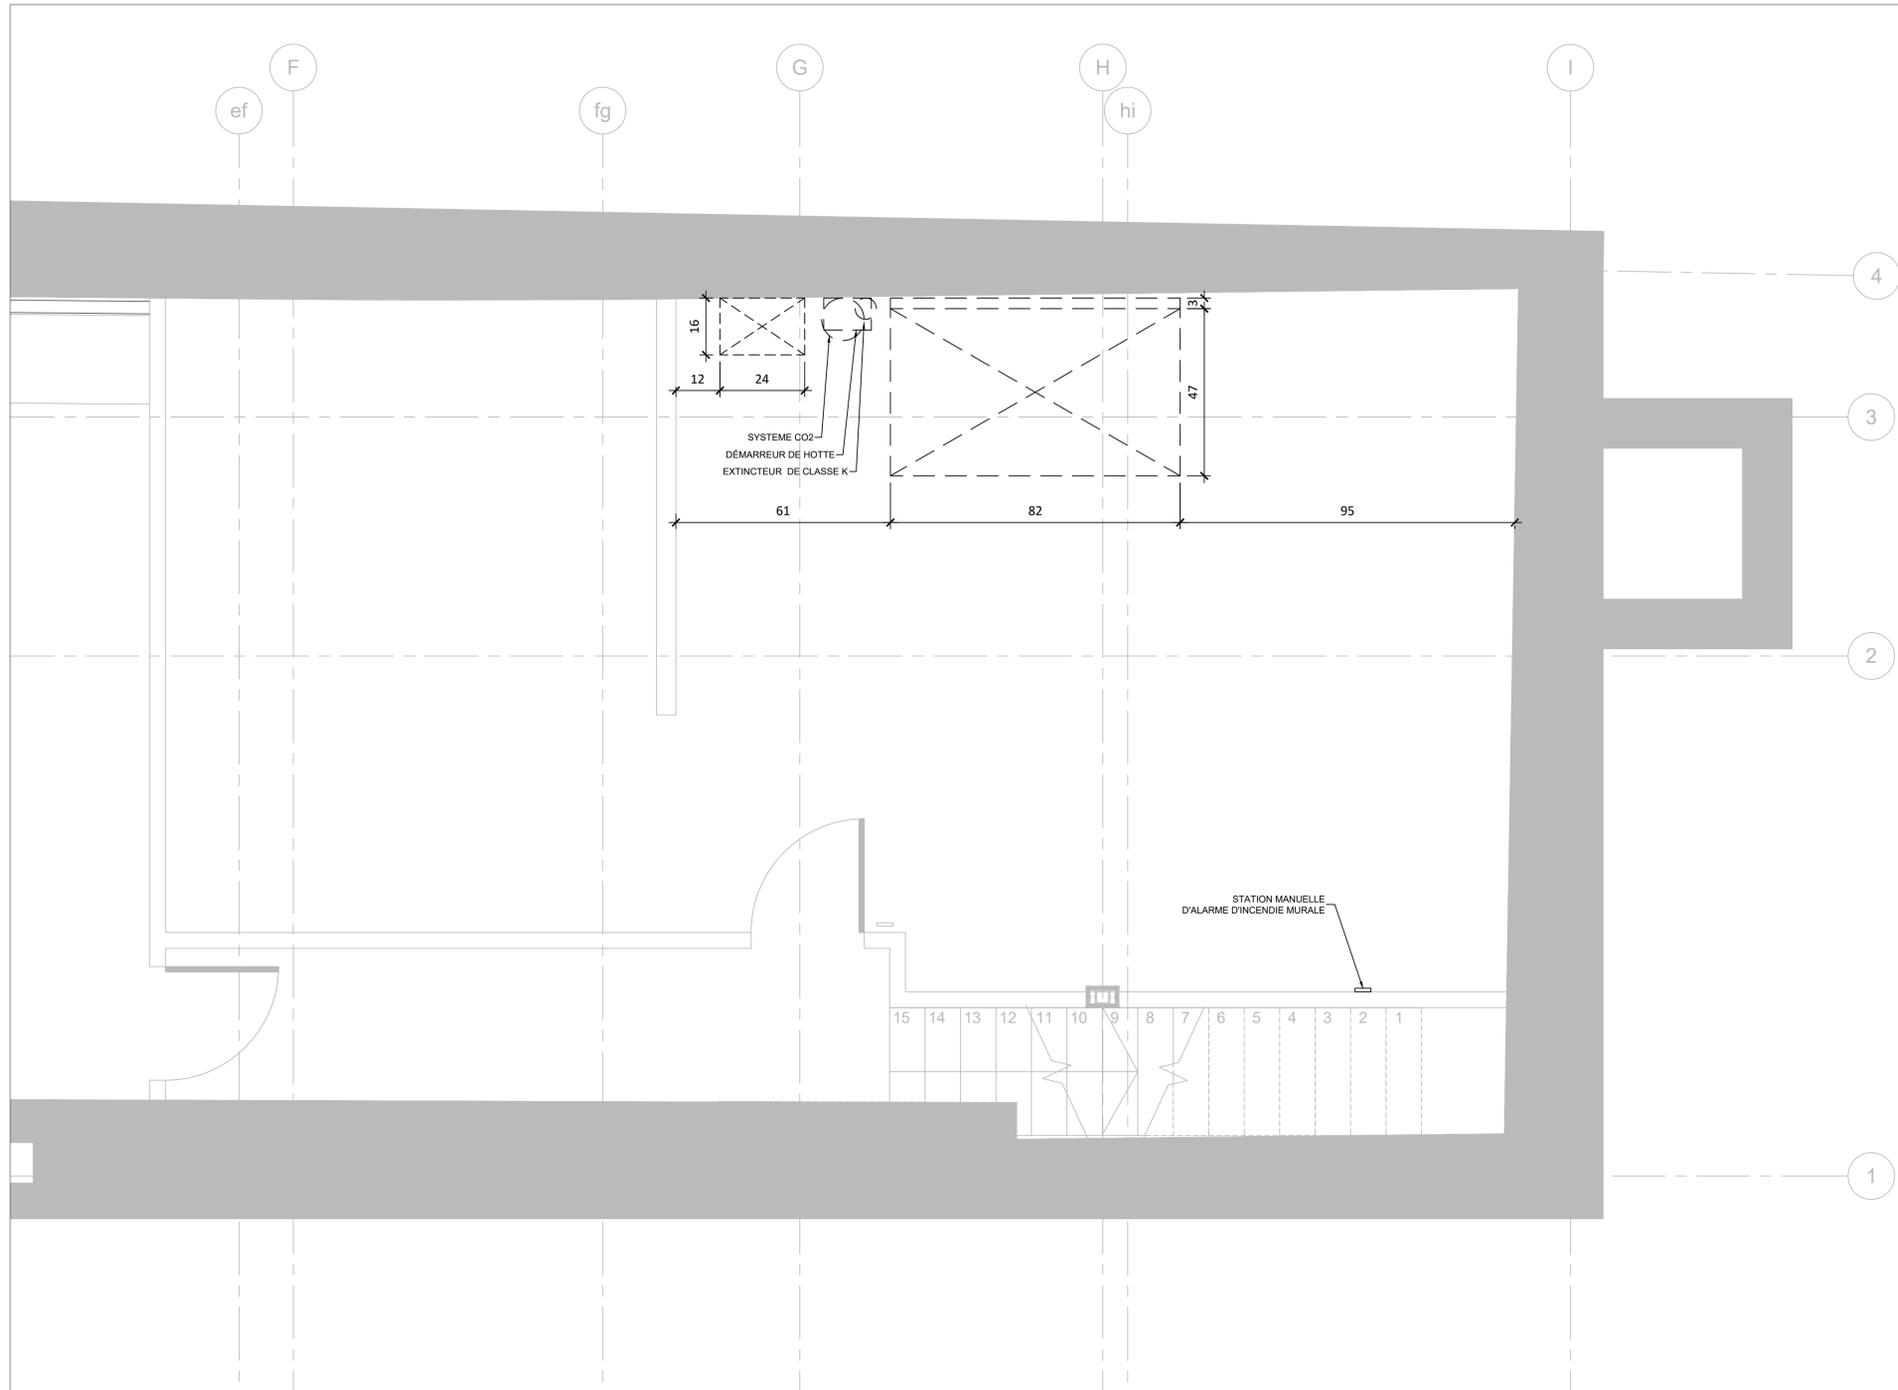

CLIENT

**MIYAGI BISTRO
 THAI & SUSHIS**

442, 3ÈME AVENUE
 QUÉBEC, G1L 2W4

POUR CONSTRUCTION

14	DIVERS MODIFICATIONS MÉCANIQUE ADDENDA B	25-05-2023
13	DIVERS MODIFICATIONS MÉCANIQUE ADDENDA A	24-03-2023
12	DIVERS MODIFICATIONS ARCHITECTURAUX SUR LE BÂTIMENT	05-10-2022
11	POUR CONSTRUCTION	23-06-2022
10	POUR CONSTRUCTION	07-06-2022
9	POUR CONSTRUCTION	02-06-2022
8	POUR CONSTRUCTION	17-03-2022
7	POUR CONSTRUCTION	07-02-2022
6	COMM / F.L.	26-01-2022
5	COMM / F.L.	19-11-2021
4	COMM / F.L.	07-11-2021
3	PRÉLIMINAIRE	25-10-2021
2	PRÉLIMINAIRE	18-10-2021
1	PRÉLIMINAIRE	07-10-2021
VER.	DESCRIPTION	DATE

TITRE

RENFORTS MURAUX R-D-C

CHARGÉ DE PROJET

DINO BERTIN


(418) 809 - 9919
 DINO.BERTIN@ATELIERDUCHEF.COM

DESSINATEUR / CONCEPTEUR

DINO BERTIN

ÉCHELLE	PROJET
1/2"=1'-0"	QC0024
FORMAT	PAGE
24 x 36	SA-17

CE DESSIN NE PEUT ÊTRE COPIÉ OU UTILISÉ SANS UN CONSENTEMENT ÉCRIT D'ATELIER DU CHEF.

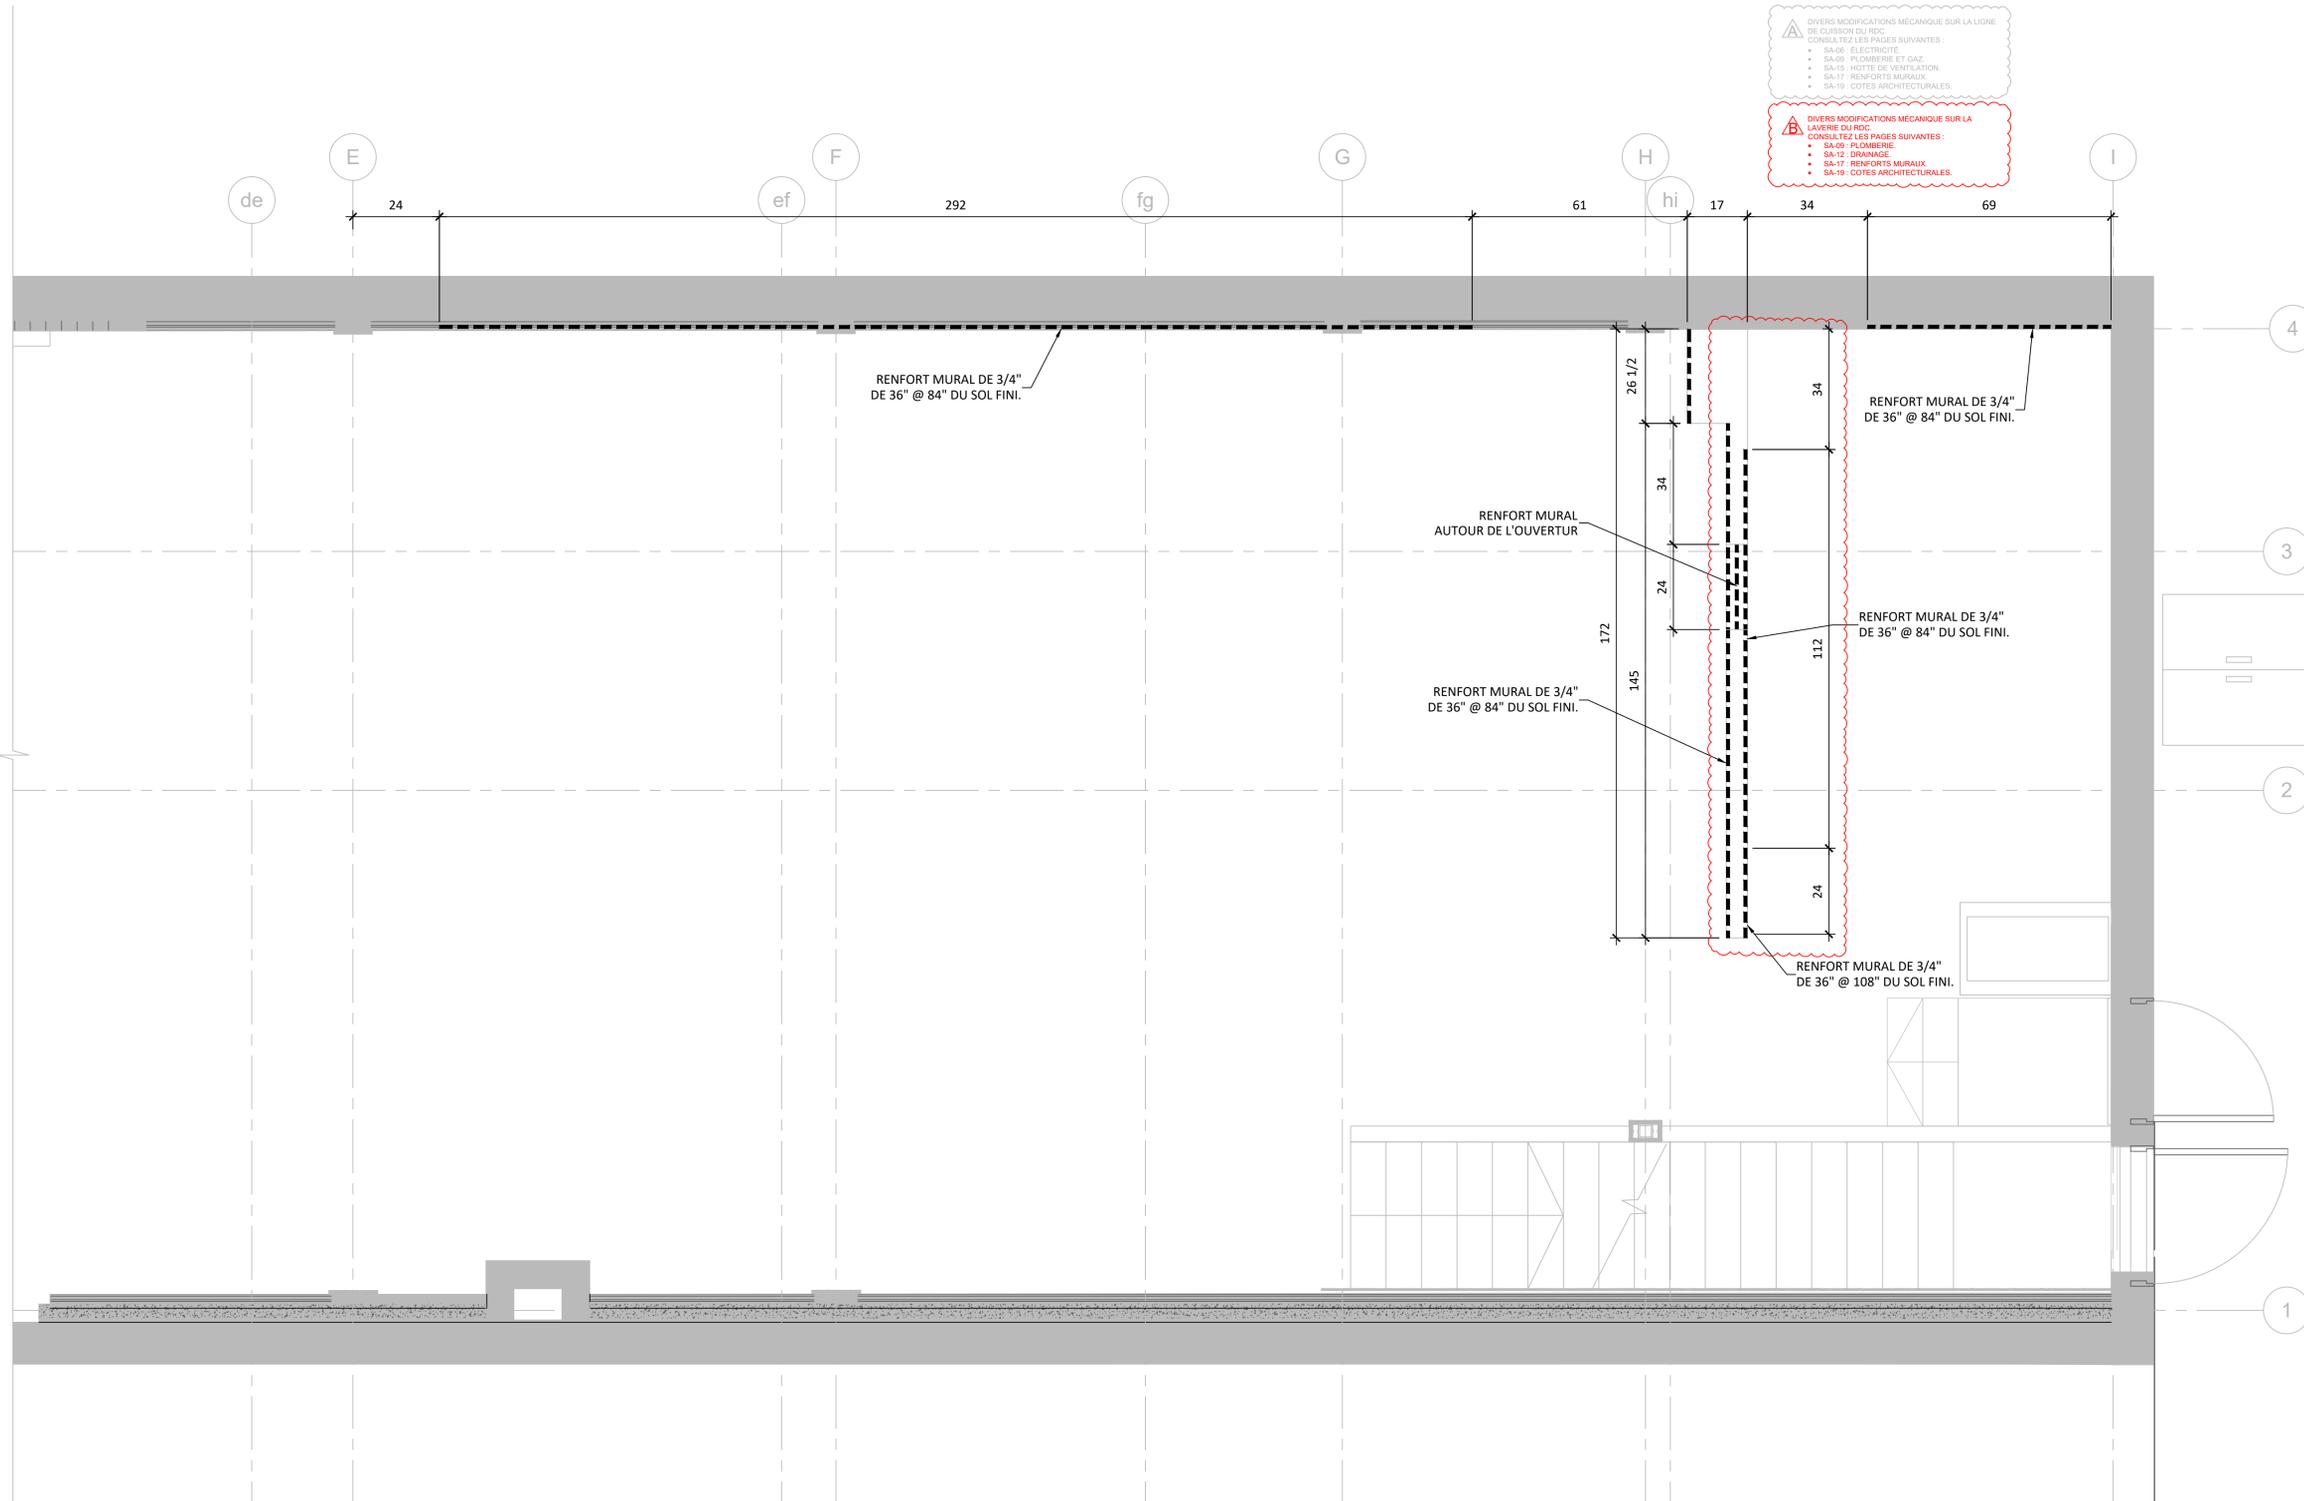

⚠ DIVERS MODIFICATIONS MÉCANIQUE SUR LA LIGNE DE CHISSON DU RDC. CONSULTEZ LES PAGES SUIVANTES:
 • SA-09: ÉLECTRICITÉ.
 • SA-09: PLUMBING ET GAZ.
 • SA-15: HOTTE DE VENTILATION.
 • SA-17: RENFORTS MURAUX.
 • SA-19: COTES ARCHITECTURALES.

⚠ DIVERS MODIFICATIONS MÉCANIQUE SUR LA LIGNE DU RDC. CONSULTEZ LES PAGES SUIVANTES:
 • SA-09: ÉLECTRICITÉ.
 • SA-12: DRAINAGE.
 • SA-17: RENFORTS MURAUX.
 • SA-19: COTES ARCHITECTURALES.



WWW.ATELIERDUCHEF.COM
 (866) 682-5643
 BOUCHERVILLE | QUÉBEC | SAGUENAY

CLIENT

**MIYAGI BISTRO
 THAI & SUSHIS**

442, 3ÈME AVENUE
 QUÉBEC, G1L 2W4

POUR CONSTRUCTION

14	DIVERS MODIFICATIONS MÉCANIQUE ADDENDA B	25-05-2023
13	DIVERS MODIFICATIONS MÉCANIQUE ADDENDA A	24-03-2023
12	DIVERS MODIFICATIONS ARCHITECTURAUX SUR LE BÂTIMENT	05-10-2022
11	POUR CONSTRUCTION	23-06-2022
10	POUR CONSTRUCTION	07-06-2022
9	POUR CONSTRUCTION	02-06-2022
8	POUR CONSTRUCTION	17-03-2022
7	POUR CONSTRUCTION	07-02-2022
6	COMM / F.L.	26-01-2022
5	COMM / F.L.	19-11-2021
4	COMM / F.L.	07-11-2021
3	PRÉLIMINAIRE	25-10-2021
2	PRÉLIMINAIRE	18-10-2021
1	PRÉLIMINAIRE	07-10-2021
VER.	DESCRIPTION	DATE

TITRE

RENFORTS MURAUX S-S

CHARGÉ DE PROJET

DINO BERTIN

(418) 809 - 9919
 DINO.BERTIN@ATELIERDUCHEF.COM

DESSINATEUR / CONCEPTEUR

DINO BERTIN

ÉCHELLE

1/2"=1'-0"

PROJET


QC0024

FORMAT

24 x 36

PAGE

SA-18

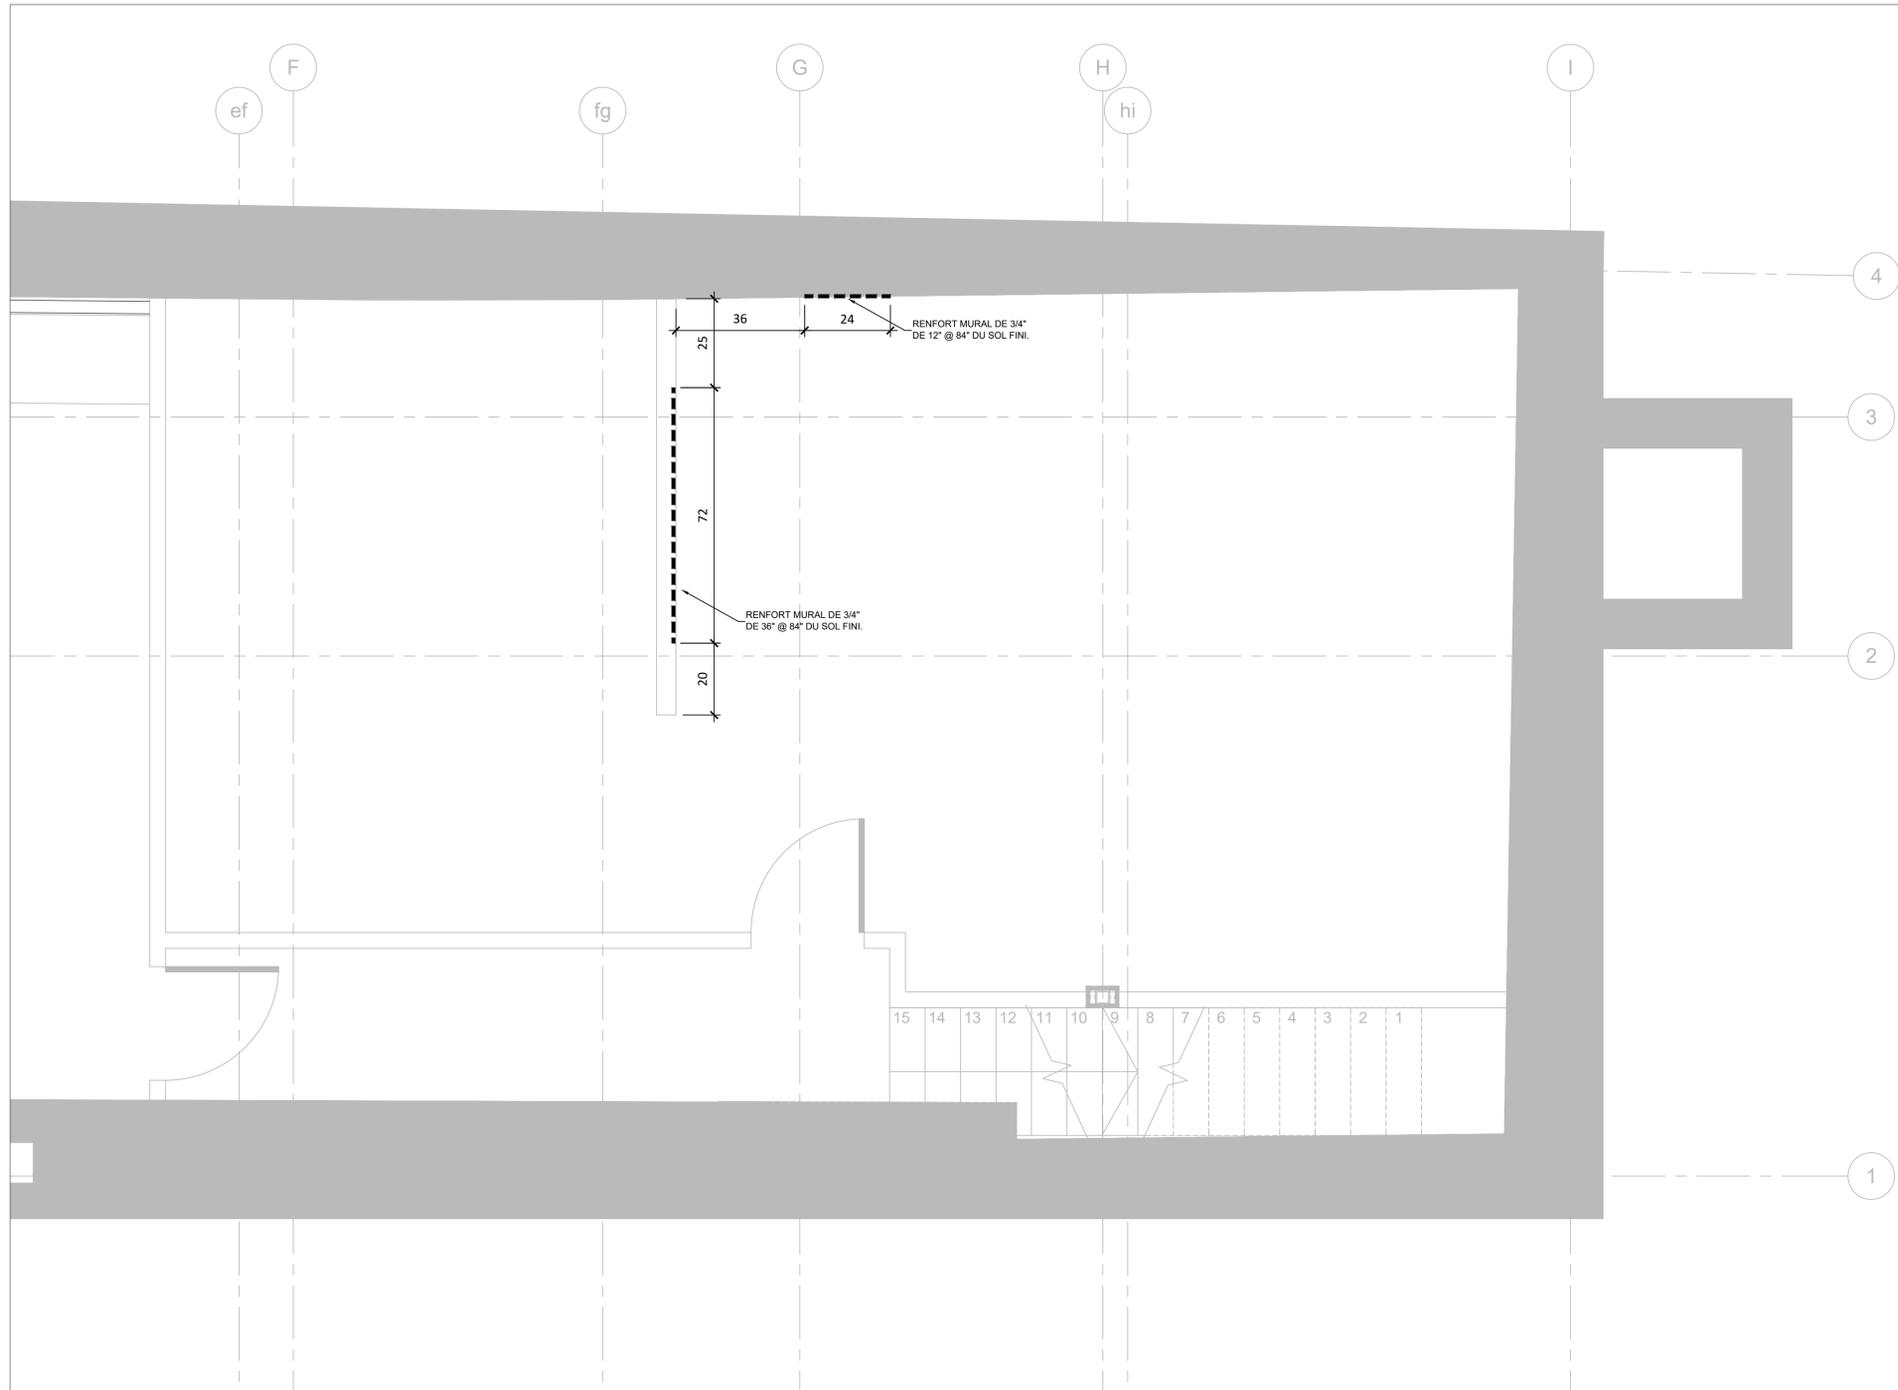

CE DESSIN NE PEUT ÊTRE COPIÉ OU UTILISÉ SANS UN CONSENTEMENT ÉCRIT D'ATELIER DU CHEF.

CLIENT

**MIYAGI BISTRO
 THAI & SUSHIS**

442, 3ÈME AVENUE
 QUÉBEC, G1L 2W4

POUR CONSTRUCTION

14	DIVERS MODIFICATIONS MÉCANIQUE ADDENDA B	25-05-2023
13	DIVERS MODIFICATIONS MÉCANIQUE ADDENDA A	24-03-2023
12	DIVERS MODIFICATIONS ARCHITECTURAUX SUR LE BÂTIMENT	05-10-2022
11	POUR CONSTRUCTION	23-06-2022
10	POUR CONSTRUCTION	07-06-2022
9	POUR CONSTRUCTION	02-06-2022
8	POUR CONSTRUCTION	17-03-2022
7	POUR CONSTRUCTION	07-02-2022
6	COMM / F.L.	26-01-2022
5	COMM / F.L.	19-11-2021
4	COMM / F.L.	07-11-2021
3	PRÉLIMINAIRE	25-10-2021
2	PRÉLIMINAIRE	18-10-2021
1	PRÉLIMINAIRE	07-10-2021
VER.	DESCRIPTION	DATE

TITRE

COTES ARCHITECTURALES

CHARGÉ DE PROJET

DINO BERTIN


(418) 809 - 9919
 DINO.BERTIN@ATELIERDUCHEF.COM

DESSINATEUR / CONCEPTEUR

DINO BERTIN

ÉCHELLE	PROJET
1/2"=1'-0"	QC0024
FORMAT	PAGE
24 x 36	SA-19

CE DESSIN NE PEUT ÊTRE COPIÉ OU UTILISÉ SANS UN CONSENTEMENT ÉCRIT D'ATELIER DU CHEF.

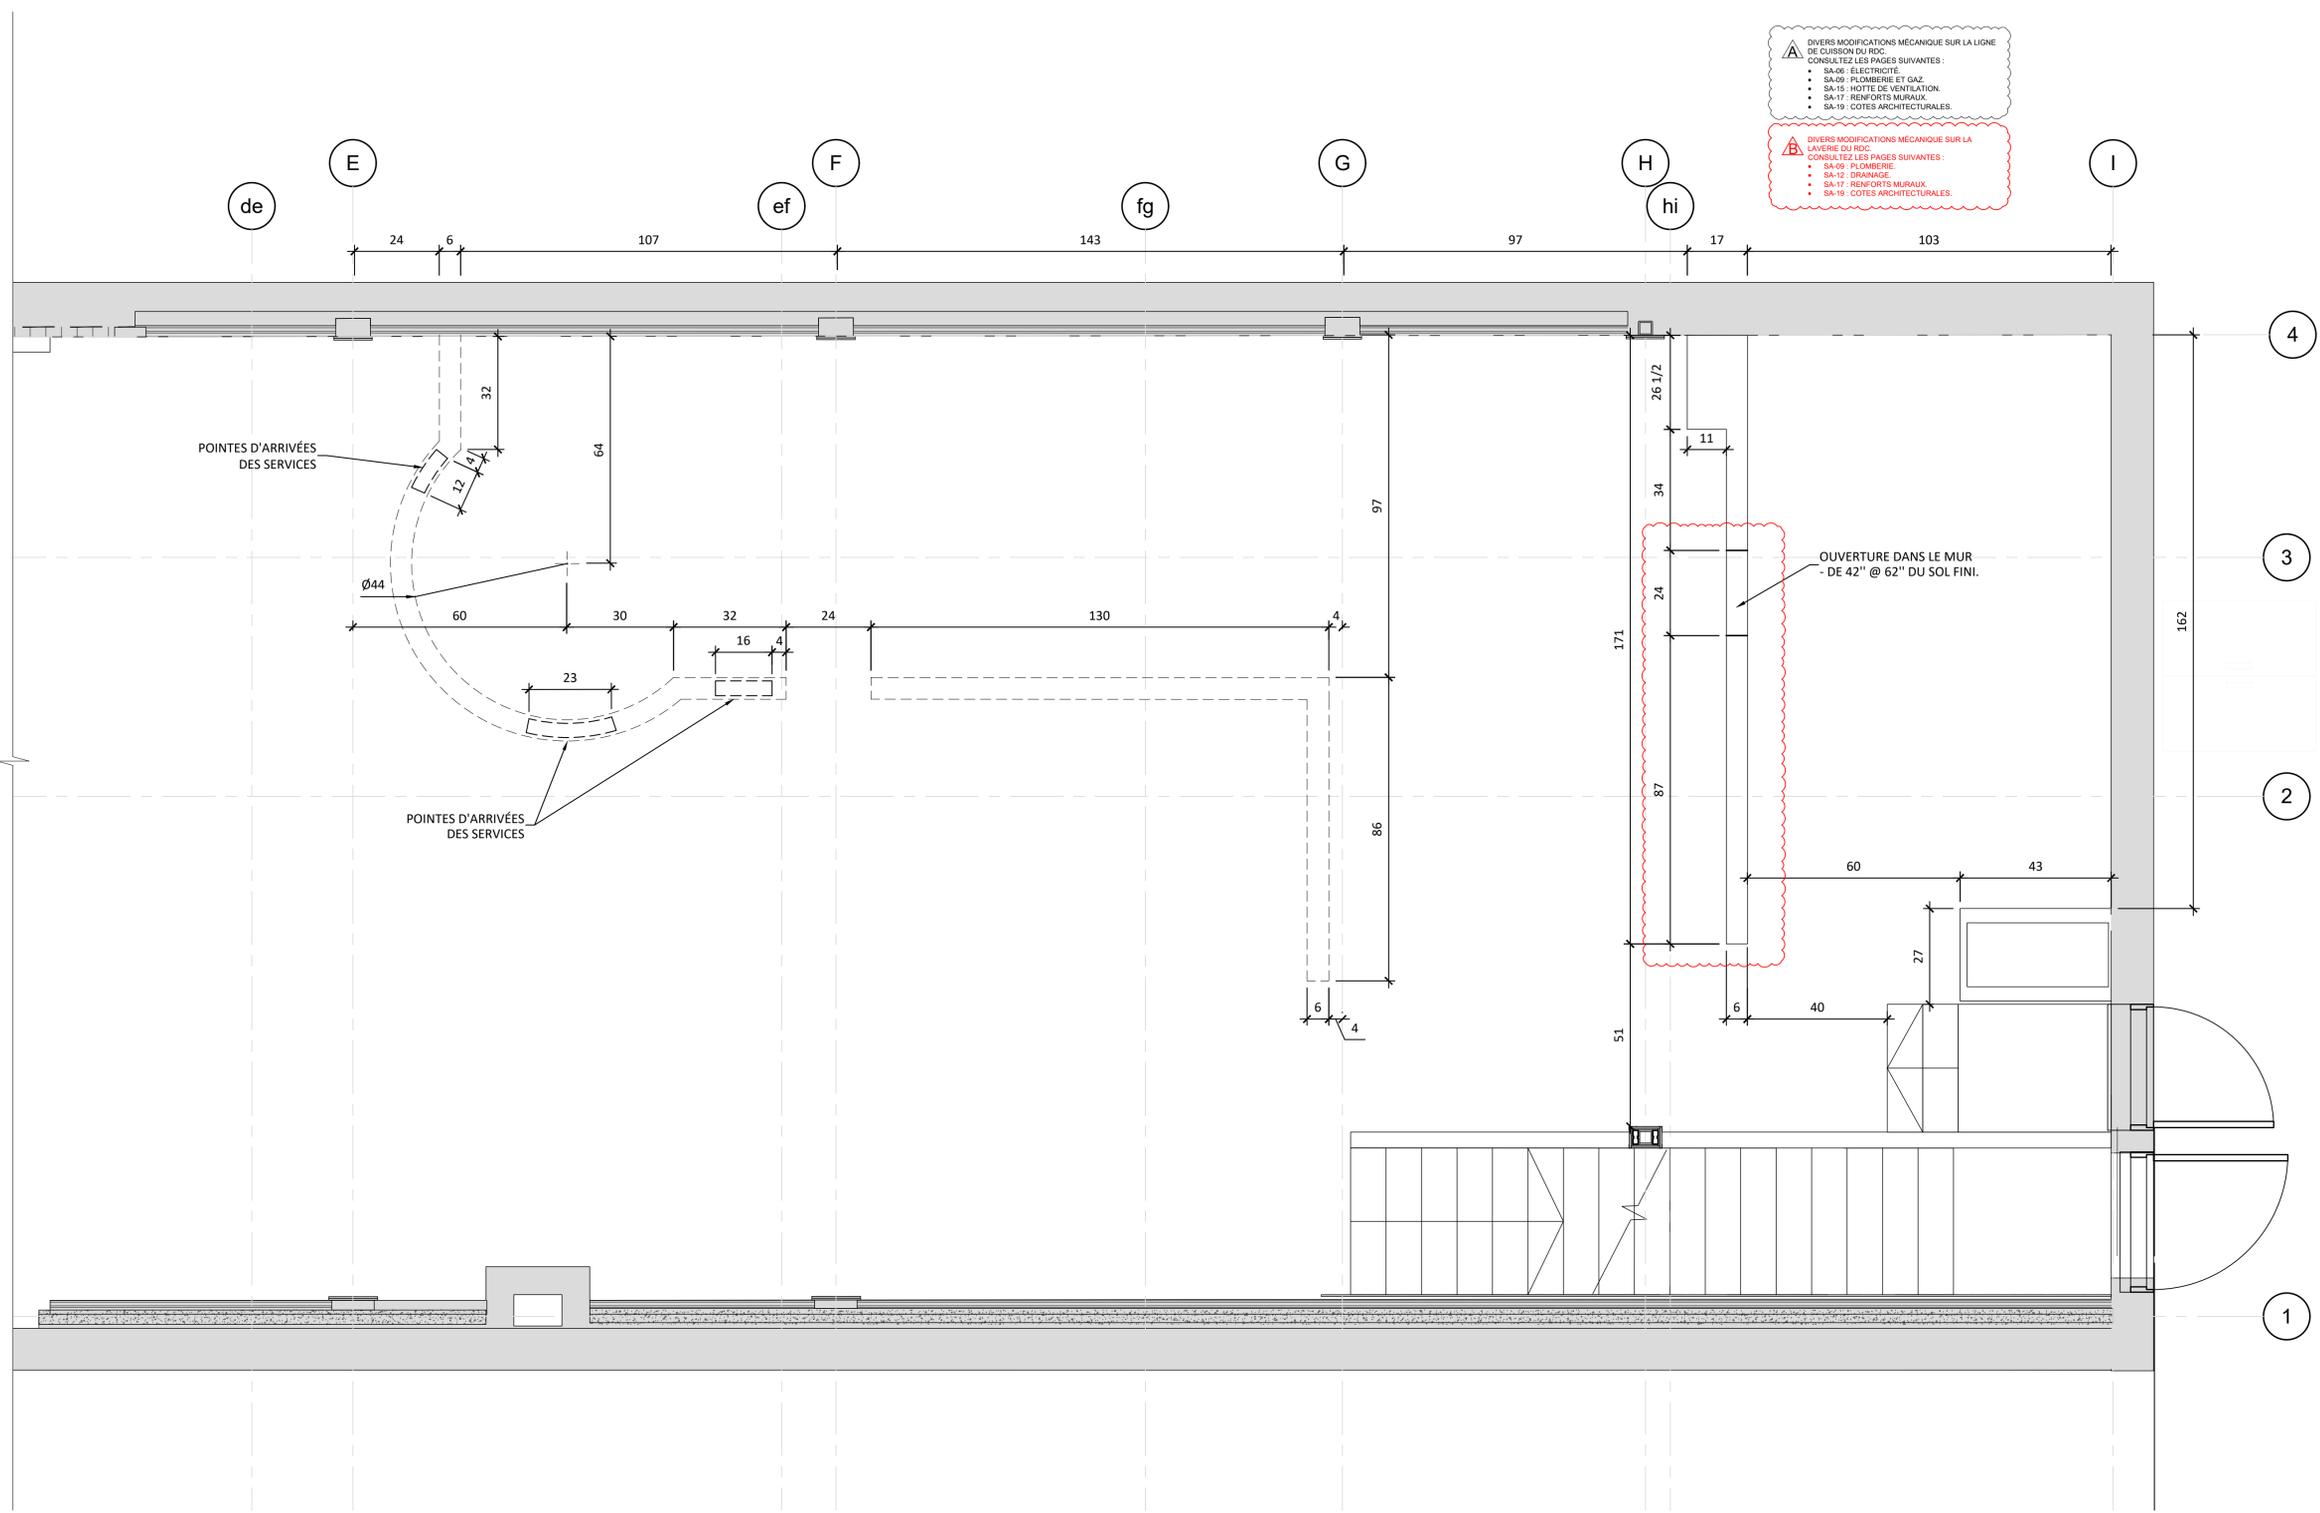

⚠ DIVERS MODIFICATIONS MÉCANIQUE SUR LA LIGNE DE COURSON DU RDC. CONSULTEZ LES PAGES SUIVANTES:
 • SA-08: ELECTRICITE
 • SA-09: PLOMBERIE ET GAZ
 • SA-15: HOTTE DE VENTILATION
 • SA-17: RENFORTS MURAUX
 • SA-19: COTES ARCHITECTURALES.

⚠ DIVERS MODIFICATIONS MÉCANIQUE SUR LA LIGNERIE DU RDC. CONSULTEZ LES PAGES SUIVANTES:
 • SA-08: ELECTRICITE
 • SA-09: PLOMBERIE
 • SA-12: DRANAGE
 • SA-17: RENFORTS MURAUX
 • SA-19: COTES ARCHITECTURALES.



WWW.ATELIERDUCHEF.COM
 (866) 682-5643
 BOUCHERVILLE | QUÉBEC | SAGUENAY

CLIENT

**MIYAGI BISTRO
 THAI & SUSHIS**

442, 3ÈME AVENUE
 QUÉBEC, G1L 2W4

POUR CONSTRUCTION

14	DIVERS MODIFICATIONS MÉCANIQUE ADDENDA B	25-05-2023
13	DIVERS MODIFICATIONS MÉCANIQUE ADDENDA A	24-03-2023
12	DIVERS MODIFICATIONS ARCHITECTURAUX SUR LE BÂTIMENT	05-10-2022
11	POUR CONSTRUCTION	23-06-2022
10	POUR CONSTRUCTION	07-06-2022
9	POUR CONSTRUCTION	02-06-2022
8	POUR CONSTRUCTION	17-03-2022
7	POUR CONSTRUCTION	07-02-2022
6	COMM / F.L.	26-01-2022
5	COMM / F.L.	19-11-2021
4	COMM / F.L.	07-11-2021
3	PRÉLIMINAIRE	25-10-2021
2	PRÉLIMINAIRE	18-10-2021
1	PRÉLIMINAIRE	07-10-2021
VER.	DESCRIPTION	DATE

TITRE

COTES ARCHITECTURALES

CHARGÉ DE PROJET

DINO BERTIN

(418) 809 - 9919
 DINO.BERTIN@ATELIERDUCHEF.COM

DESSINATEUR / CONCEPTEUR

DINO BERTIN

ÉCHELLE

1/2"=1'-0"

PROJET

QC0024


FORMAT

24 x 36

PAGE

SA-20

CE DESSIN NE PEUT ÊTRE COPIÉ OU UTILISÉ SANS UN CONSENTEMENT ÉCRIT D'ATELIER DU CHEF.

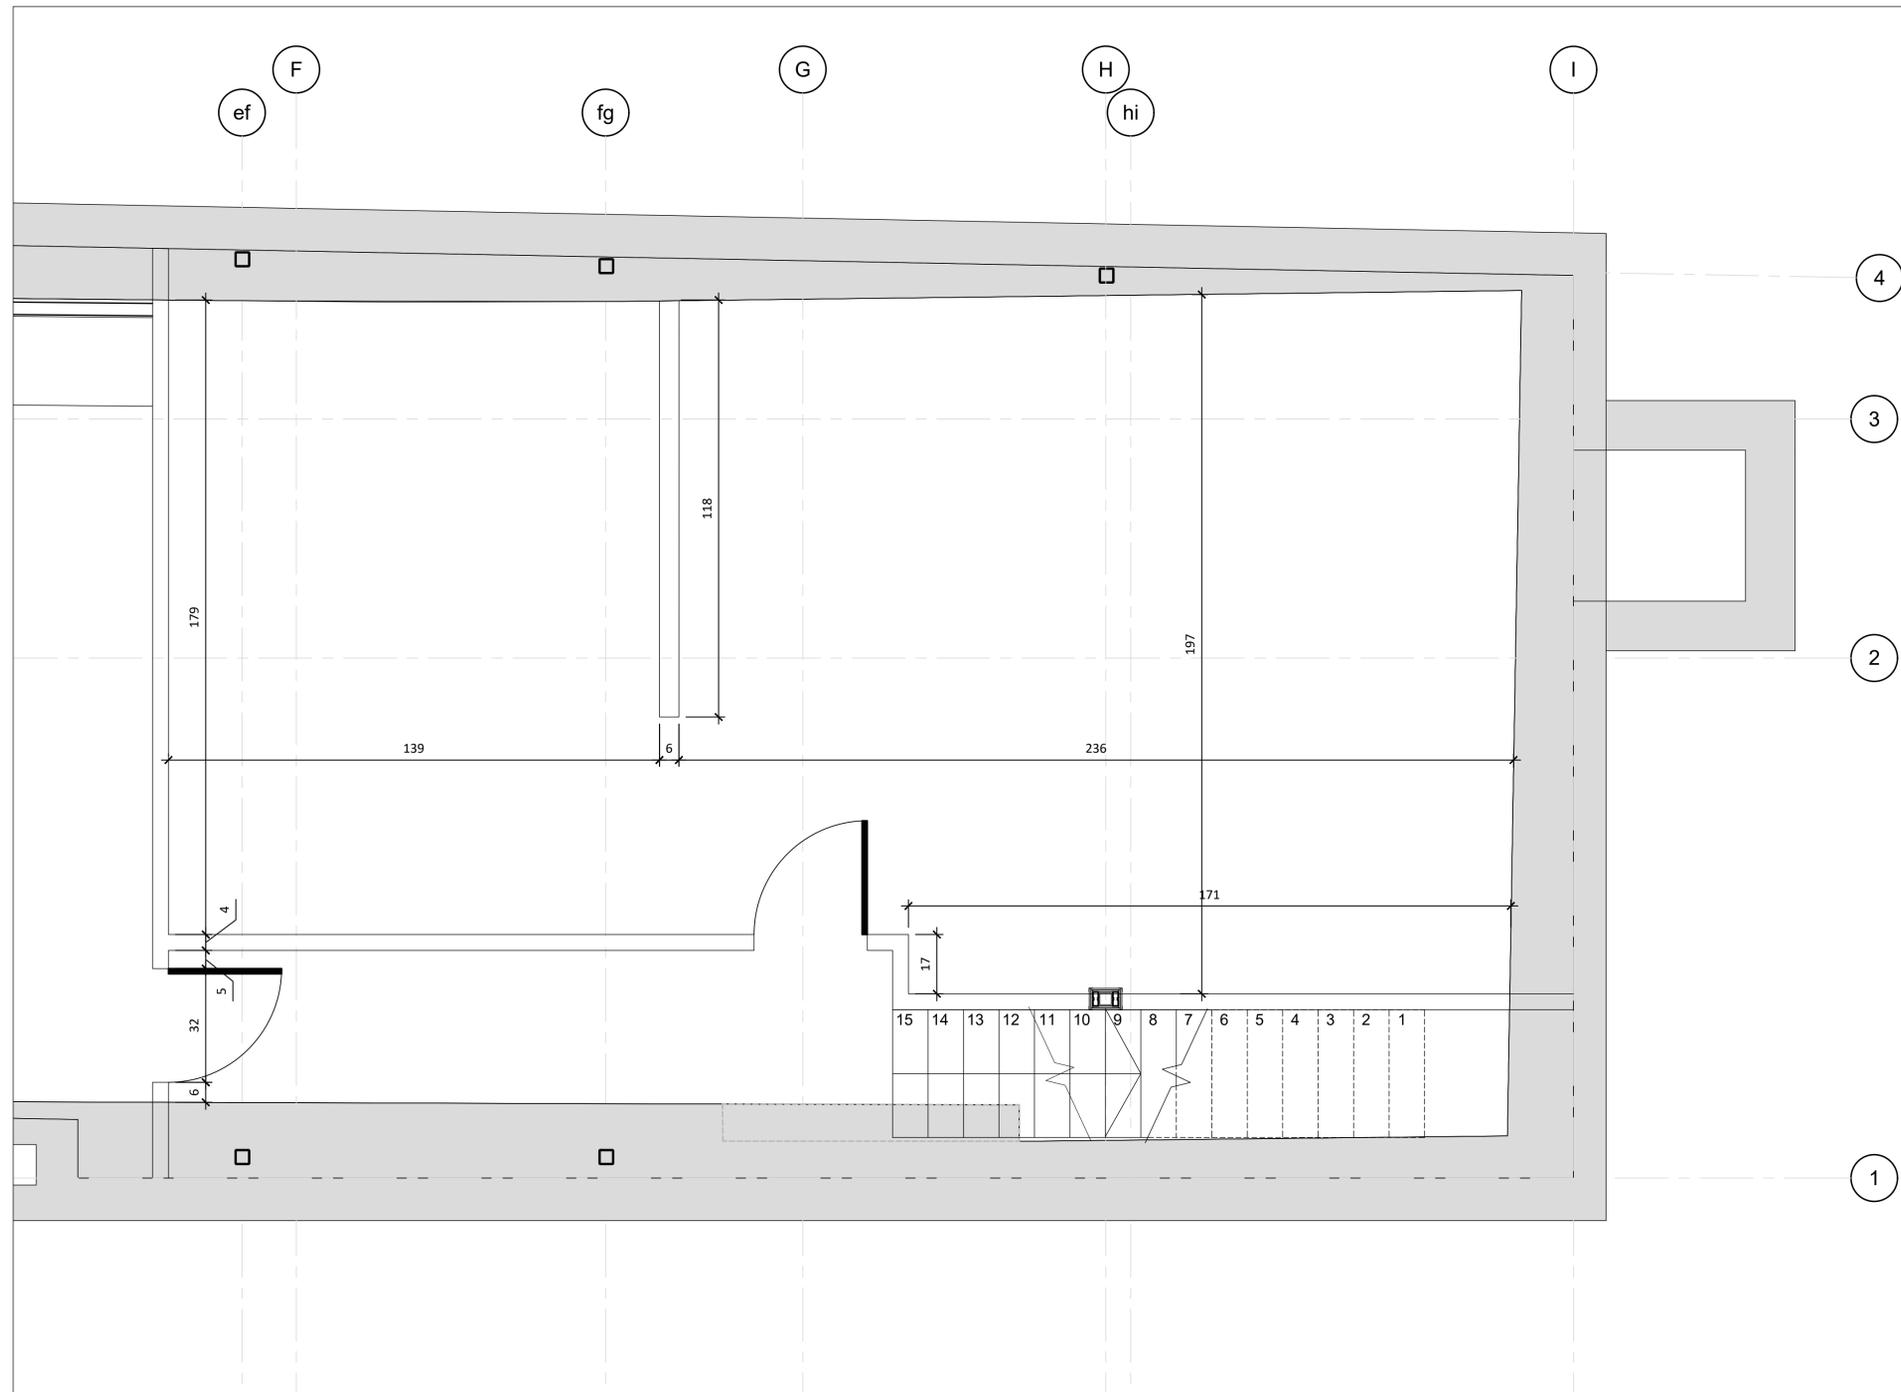



WWW.ATELIERDUCHEF.COM
 (866) 682-5643
 BOUCHERVILLE | QUÉBEC | SAGUENAY

CLIENT

**MIYAGI BISTRO
 THAI & SUSHIS**

442, 3ÈME AVENUE
 QUÉBEC, G1L 2W4

POUR CONSTRUCTION

14	DIVERS MODIFICATIONS MÉCANIQUE ADDENDA B	25-05-2023
13	DIVERS MODIFICATIONS MÉCANIQUE ADDENDA A	24-03-2023
12	DIVERS MODIFICATIONS ARCHITECTURAUX SUR LE BÂTIMENT	05-10-2022
11	POUR CONSTRUCTION	23-06-2022
10	POUR CONSTRUCTION	07-06-2022
9	POUR CONSTRUCTION	02-06-2022
8	POUR CONSTRUCTION	17-03-2022
7	POUR CONSTRUCTION	07-02-2022
6	COMM / F.L.	26-01-2022
5	COMM / F.L.	19-11-2021
4	COMM / F.L.	07-11-2021
3	PRÉLIMINAIRE	25-10-2021
2	PRÉLIMINAIRE	18-10-2021
1	PRÉLIMINAIRE	07-10-2021
VER.	DESCRIPTION	DATE

TITRE

COTES ARCHITECTURALES

CHARGÉ DE PROJET

DINO BERTIN

(418) 809 - 9919
 DINO.BERTIN@ATELIERDUCHEF.COM

DESSINATEUR / CONCEPTEUR

DINO BERTIN

ÉCHELLE	PROJET
3/4"=1'-0"	QC0024
FORMAT	PAGE
24 x 36	SA-21

CE DESSIN NE PEUT ÊTRE COPIÉ OU UTILISÉ SANS UN CONSENTEMENT ÉCRIT D'ATELIER DU CHEF.

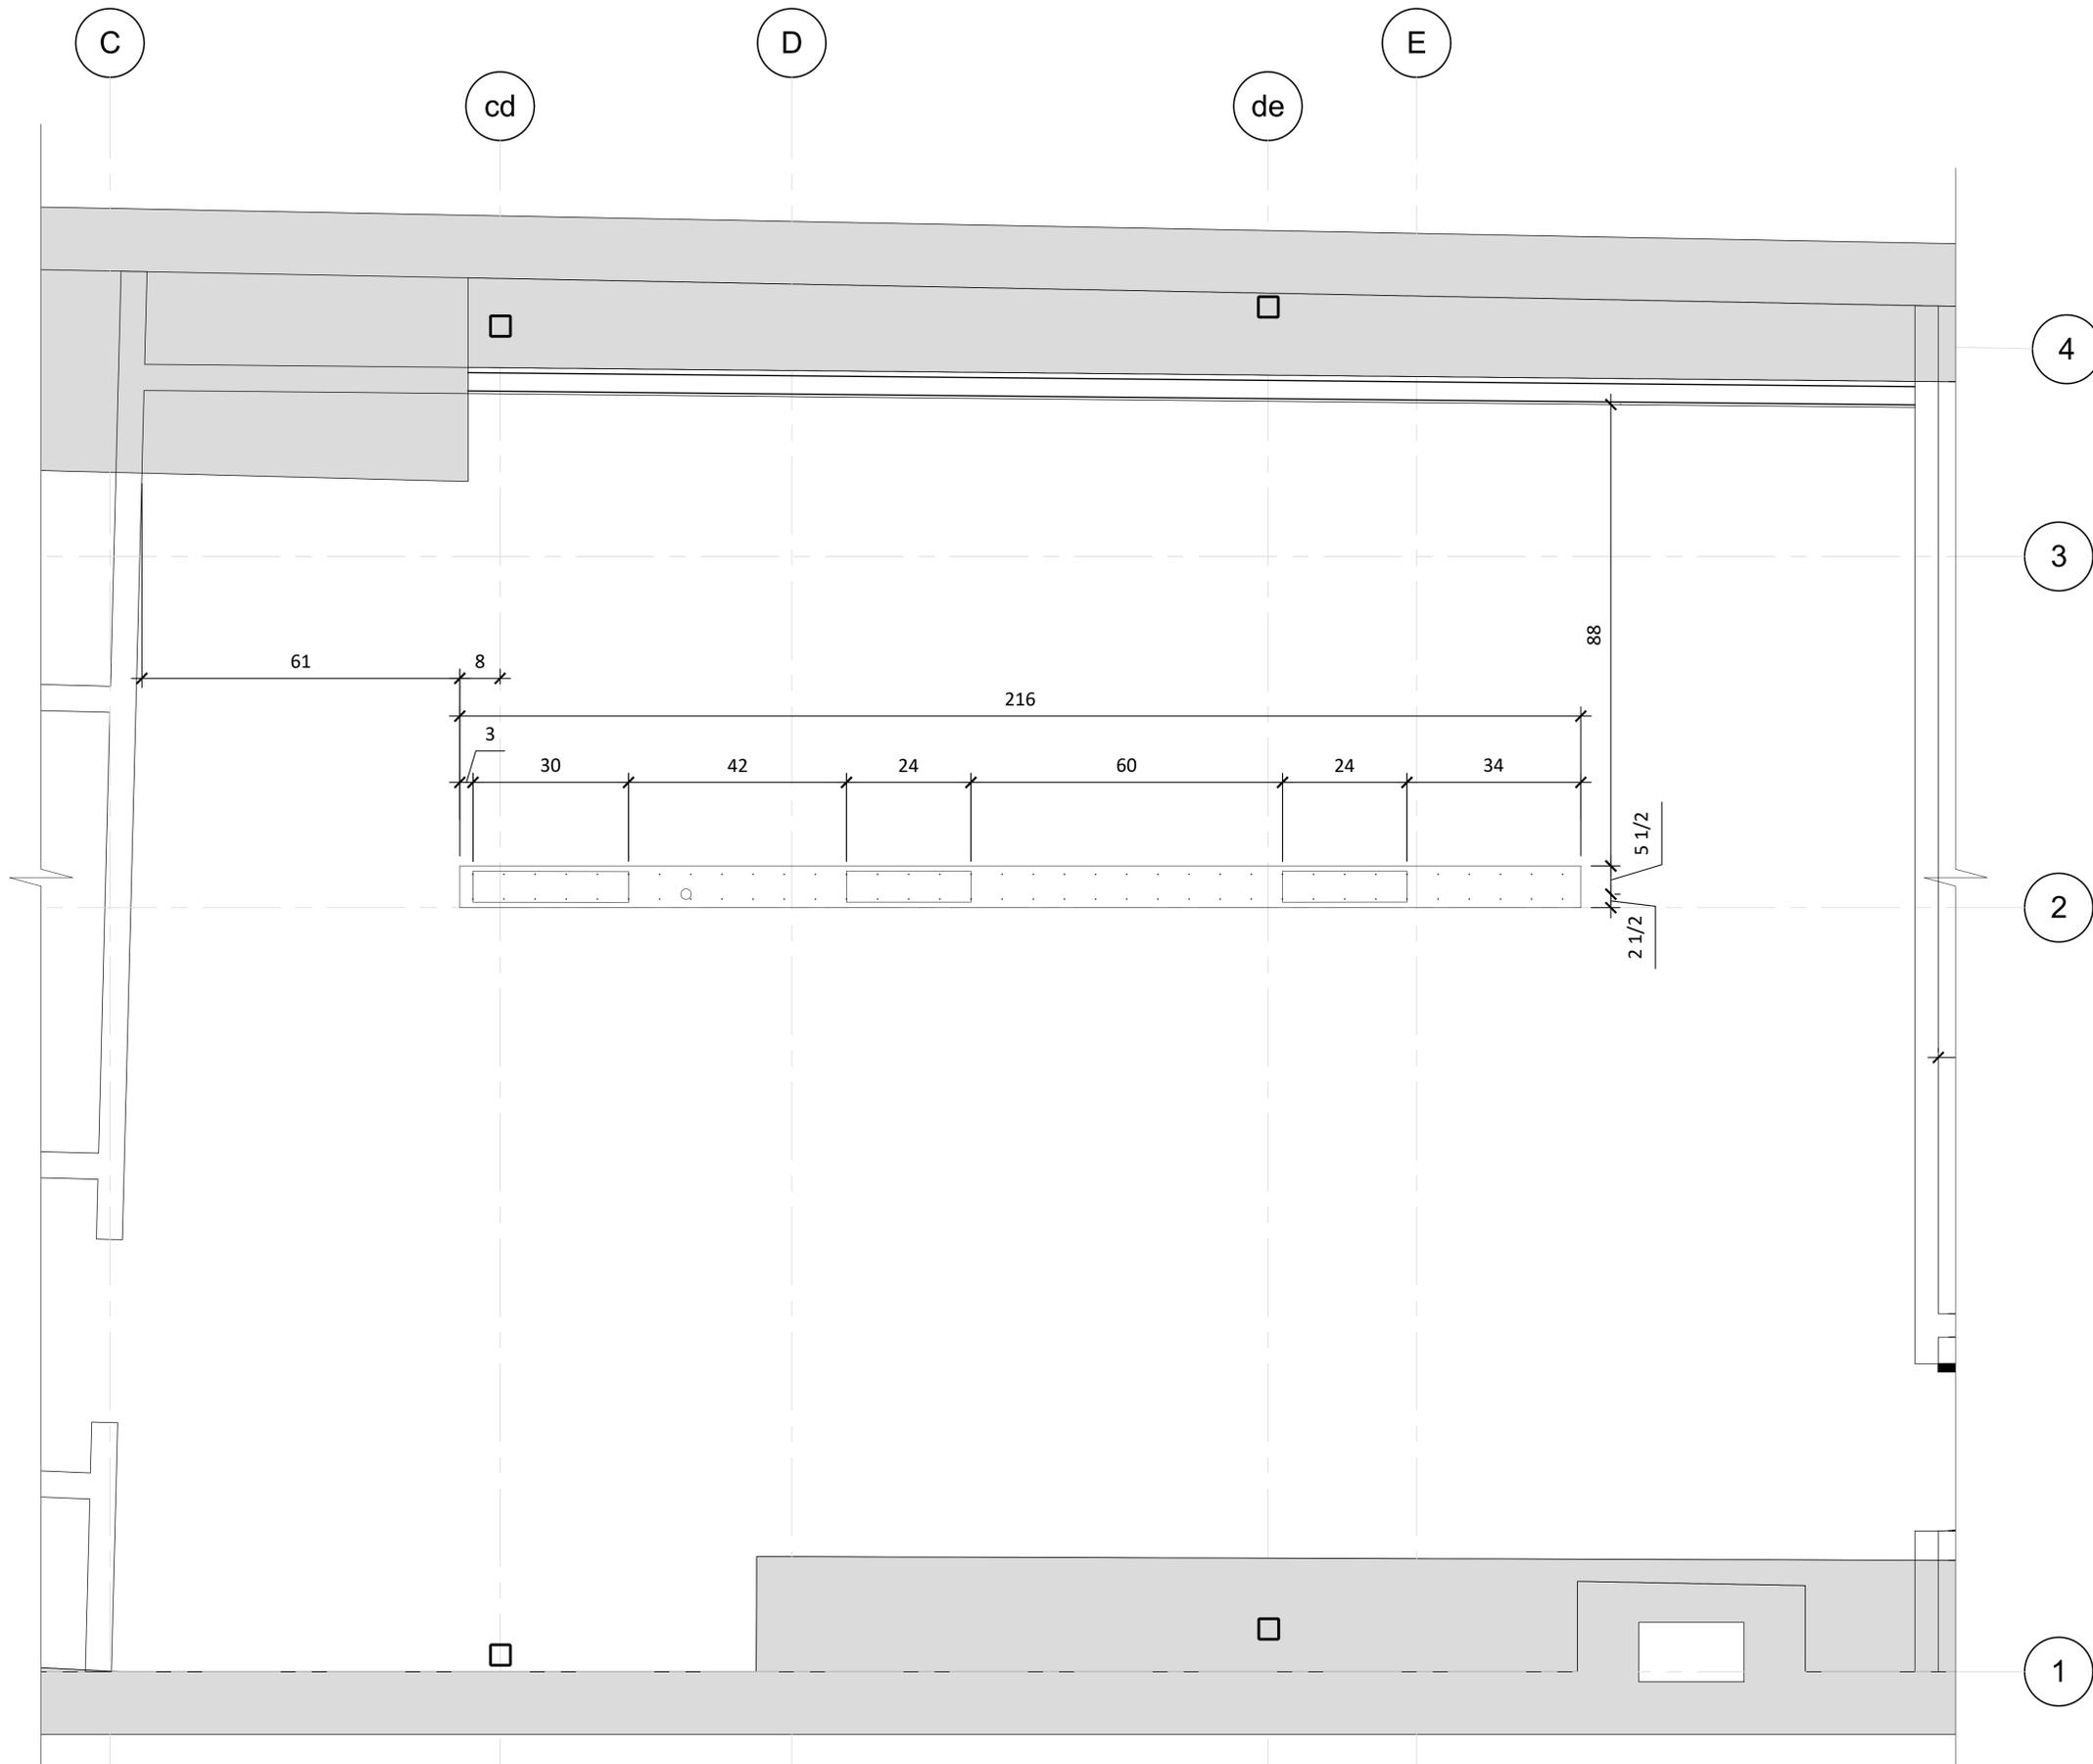


TABLEAU DES DONNÉES TECHNIQUES

N° article	Quantité	Description	État	Électricité								Plomberie					Gaz □ P ■ N			Vent.	Remarques	Fourni par				
				Volts	Phases	Ampères	Kilowatts	C.V.	Raccord direct	Avec cordon NEMA	Hauteur du sol	Eau			Drain		Consommation BTU/H	Ø raccord	Hauteur du sol				PCM			
												Eau chaude 140°F	Eau froide	Hauteur du sol	Ouvert	Raccordé								Hauteur du sol		
01	1	CONCIERGERIE	N-H-C																					NOTE #9	PAR ENTREPRENEUR GÉNÉRAL	
	1	CUVE DE VADROUILLE	N-H-C																						NOTE #9	PAR ENTREPRENEUR EN PLOMBERIE
	1	ROBINET	N																							
	1	CENTRALE DE DILUTION	N-H-C																						NOTE #9	PAR CLIENT
	1	ÉTAGÈRE DE RANGEMENT	N																							
02	1	PRODUCTION DE GLAÇONS	N	120	1	12.7				X		48"														
	1	FILTRE À EAU	N																							
	1	RÉSERVE DE GLAÇONS	N																							
03	2	ÉTAGÈRE DE RANGEMENT MOBILE	N																							
04	1	TABLETTE MURALE	N																							NOTE #7
05	1	TABLE DE LAVAGE PROPRE	N																							
06	1	LAVE-VAISSELLE	N-H-C	120	1	16				X		60"													NOTE #9	PAR CLIENT
	1	SURCHAUFFEUR	N-H-C	208	1	44				X		12"	1/2"		12"										NOTE #9	PAR CLIENT
07	1	TABLE DE LAVAGE SOUILLÉE	N																							
	1	ROBINET DE PRÉLAVAGE	N										1/2"	1/2"	18"											
	1	PRÉLAVAGE	N										1/2"	1/2"	18"											
	1	POUBELLE MOBILE	N																							
08		LIBRE																								
09	1	TABLETTE MURALE AJUSTABLE	N																							NOTE #7
10	1	FEUX DE COMPTOIR ÉTAGÉS	N																							NOTE #10
	1	BASE D'ÉQUIPEMENTS MOBILE	N																							NOTE #7
11	2	TABLETTE MURALE AJUSTABLE	N																							NOTE #8
12	1	FOUR À MICRO ONDES	R	120	1	12					5-15P	60"														PAR CLIENT
13	2	TABLETTE MURALE AJUSTABLE	N																							NOTE #7
14	1	FEUX DE COMPTOIR ÉTAGÉS	R																							NOTE #8
15	1	BASE D'ÉQUIPEMENTS RÉFRIGÉRÉE	N	120	1	2	1.258	.17			5-15P	12"														NOTE #10
16	2	TABLETTE MURALE AJUSTABLE	N																							NOTE #7
17	1	FRITEUSE	N-H-C																							NOTES #9-10
18	1	HOTTE DE VENTILATION	N-H-C																						2975	PAR CLIENT
19	1	FRITEUSE	N-H-C																							NOTES #9-10
20	1	FRITEUSE	N-H-C																							NOTES #9-10
21	1	TABLE À SALADE À PORTES	N	120	1	6		.35			5-15P	12"														PAR CLIENT
22	1	CUISEUR À RIZ	R	120	1	8					5-15P	30"														NOTE #8
23	1	TABLETTE MURALE AJUSTABLE	N																							NOTE #7
24	1	COMPTOIR DE TRAVAIL	N	120	1	12					5-15P	30"														NOTE #4(1X)
25	1	TABLE À SALADE À TIROIRS	N	120	1	6		.35			5-15P	12"														
26	1	TABLE À SALADE À TIROIRS	N	120	1	6		.35			5-15P	12"														
27	1	DESSUS DE COMPTOIR		120	1	12					5-15P	48"														NOTE #4(1X)
28	2	TABLETTE MURALE	N-H-C																							NOTES #7-9
29	1	CUISEUR À RIZ	R	120	1	8					5-15P	48"														NOTE #8
30	1	RAIL RÉFRIGÉRÉ	N	120	1	12					5-15P	48"														PAR CLIENT
31	1	ÉVIER																								
	1	ROBINET	N										1/2"	1/2"	18"											
	1	POUBELLE	N																							
	1	DISTRIBUTEUR À SAVON ET PAPIER À MAIN	N-H-C																							NOTES #7-9
32	1	COMPTOIR DE TRAVAIL	N-H-C	120	1	12					5-15P	48"														PAR CLIENT
33	1	RÉFRIGÉRATEUR 3 PORTES VITRÉES	N	120	1	7		.125			5-15P	8"														NOTE #4(2X)
34	1	CUISEUR À RIZ	R	120	1	8					5-15P	48"														NOTE #8
35	1	MACHINE À CAFÉ ESPRESSO	R	120/208	1	15					X	48"														NOTE #8
36	1	RÉFRIGÉRATEUR 2 ZONES À TIROIRS	N	120	1	7		.25			5-15P	8"														PAR CLIENT
37	1	CONGÉLATEUR SOUS COMPTOIR	N	120	1	2.6		.25			5-15P	12"														PAR CLIENT
38	1	MODULE DE BAR / MURET TECHNIQUE	N	120	1	12					5-15P	38"														
	1	ROBINET	N										1/2"	1/2"	18"											
	1	RINCE-VERRE	N											1/4"	18"											
	1	TOUR À BIÈRE	N-H-C	120	1	10				X		24"														NOTE #9
39	1	LAVE-VERRE	N-H-C	208	1	14.8				X		4"	3/4"		4"											NOTE #9
40	1	RÉFRIGÉRATEUR SOUS COMPTOIR	N	120	1	2.3		.15			5-15P	12"														PAR CLIENT
41	1	SOUPIÈRE	R	120	1	7					5-15P	42"														NOTE #8
42	1	SOUPIÈRE	R	120	1	7					5-15P	42"														NOTE #8
43	1	CADRAGE POUR OUVERTURE DE MUR	N																							NOTE #7
44	1	ROBINET DE REMPLISSAGE	N											1/2"	49"											
45	1	TABLE DE TRAVAIL	N																							
46	2	TABLETTE MURALE	N																							NOTE #7

État de l'article: N=Nouveau, R=Existant à Relocaliser, E=Existant, M=Existant à Modifier, H-C=Hors Contrat, F=Achat Futur



WWW.ATELIERDUCHEF.COM
(866) 682-5643
BOUCHERVILLE | QUÉBEC | SAGUENAY

CLIENT

MIYAGI BISTRO THAI & SUSHIS

442, 3ÈME AVENUE
QUÉBEC, G1L 2W4



14 DIVERS MODIFICATIONS MÉCANIQUE ADDENDA B 25-05-2023

13 DIVERS MODIFICATIONS MÉCANIQUE ADDENDA A 24-03-2023

12 DIVERS MODIFICATIONS ARCHITECTURAUX SUR LE BÂTIMENT 05-10-2022

11 POUR CONSTRUCTION 23-06-2022

10 POUR CONSTRUCTION 07-06-2022

9 POUR CONSTRUCTION 02-06-2022

8 POUR CONSTRUCTION 17-03-2022

7 POUR CONSTRUCTION 07-02-2022

6 COMM / F.L. 26-01-2022

5 COMM / F.L. 19-11-2021

4 COMM / F.L. 07-11-2021

3 PRÉLIMINAIRE 25-10-2021

2 PRÉLIMINAIRE 18-10-2021

1 PRÉLIMINAIRE 07-10-2021

VER. DESCRIPTION DATE

TITRE

TABLEAU TECHNIQUE R-D-C

CHARGÉ DE PROJET

DINO BERTIN

(418) 809 - 9919
DINO.BERTIN@ATELIERDUCHEF.COM

DESSINATEUR / CONCEPTEUR

DINO BERTIN

ÉCHELLE PROJET

N.A.E. QC0024

FORMAT PAGE

24 x 36 SA-22

CE DESSIN NE PEUT ÊTRE COPIÉ OU UTILISÉ SANS UN CONSENTEMENT ÉCRIT D'ATELIER DU CHEF.

GÉNÉRALITÉS

- Toutes discordances entre ce plan et les mesures de chantier doivent être rapportées à Atelier du chef avant l'exécution des travaux de production des équipements de services alimentaires.
- Les informations fournies sont extraites des fiches techniques des manufacturiers. Atelier du chef ne peut être tenu responsable d'une omission ou d'une erreur indiquée sur celles-ci.
- Toutes les mesures doivent être prises à partir des surfaces finies. Toutes les mesures de hauteur doivent être prises à partir du plancher fini et sont les hauteurs de raccordement.
- Les raccords mécaniques doivent être effectués par les disciplines concernés.
- Tous les travaux doivent être exécutés selon les derniers codes en vigueur.

ÉLECTRICITÉ

- Tous les fils électriques servant à alimenter les prises et les équipements doivent être en cuivre.

PLOMBERIE

- L'intercepteur de graisse est montré à titre indicatif seulement. Il n'est pas nécessairement de la bonne dimension ni localiser à son emplacement final. Il est important de valider avec le consultant en cuisine son emplacement final.
- Le couvert de l'intercepteur de graisse doit être au même niveau que le dessus du plancher fini.
- Les Valves anti retour pour l'eau froide et eau chaude sur tout les robinets doivent être fourni et installé par l'entrepreneur en plomberie.

GAZ

- Les appareils commerciaux de cuisson doivent être raccordés à l'aide d'un tuyau de raccordement de gaz certifié conforme à l'ANSI Z21.69/CSA 6.16.
- Le tuyau de raccordement de gaz, doit être relié à un dispositif de retenue incombustible. Il doit être fourni et installé par l'entrepreneur certifié.

VENTILATION

- Les hottes de ventilation sont fournies par l'entrepreneur en ventilation et elles sont toujours installées par celui ci.
- La retombée nécessaire pour fermer l'ouverture entre le dessus des hottes de ventilation et le plafond lorsqu'elle est requise, doit être fournie et installée par l'entrepreneur en ventilation.
- Le système d'extinction d'incendie est montré à titre indicatif seulement. Il n'est pas nécessairement de la bonne dimension. Il est fourni et installé par l'entrepreneur en ventilation.
- Le boîtier du démarreur de hotte est montré à titre indicatif seulement. Il n'est pas nécessairement de la bonne dimension. Il est fourni et installé par l'entrepreneur en ventilation.
- L'extincteur de classe "K" est montré à titre indicatif seulement. Il n'est pas nécessairement de la bonne dimension. Il est fourni et installé par l'entrepreneur en ventilation.

RÉFRIGÉRATION ET CHAMBRES FRIGORIFIQUES

- Les chambres frigorifiques doivent avoir un dégagement d'air minimum de 2" sur les surfaces adjacentes intérieures et de 3" sur les surfaces adjacentes extérieures.
- La retombée nécessaire pour fermer l'ouverture entre le dessus des chambres frigorifiques et le plafond lorsqu'elle est requise, doit être fournie et installée par l'entrepreneur général.
- Des cales de plancher, en acier galvanisé de 1" doivent être fournies et installées, sous le plancher des chambres de congélation avec celles-ci.

LÉGENDE MÉCANIQUE

Électricité

-  Connection électrique directe
-  Prise 120V par l'entrepreneur électricien
-  Prise 120V sur circuits séparés par l'entrepreneur électricien
-  Prise 208/240V par l'entrepreneur électricien
-  Lumière incandescente par le plafond

Réseautique

-  Fil réseau ou téléphonique à coordonner avec le client

Plomberie

-  Drain ouvert
-  Drain de plancher
-  Drain entonnoir
-  Drain raccordé
-  Entrée eau froide
-  Entrée eau chaude
-  Ligne de bière ou boisson gazeuse

Gaz

-  Raccordement de gaz

Point initial

-  Point initial d'arrivé des services

NOTES AU TABLEAU TECHNIQUE

- 1 - Drain à moins de 18" de la sortie de l'équipement
- 2 - Système de refroidissement d'eaux usées
- 3 - 3 fils + mis à la terre
- 4 - 1 prise d'utilité
- 5 - 2 prises d'utilités
- 6 - Lumière (par le plafond)
- 7 - Renfort mural pour fixation
- 8 - A vérifier sur place
- 9 - Hors contrat
- 10 - Câble de retenu
- 11 - Drain entonnoir
- 12 - Interfilage par l'électricien
- 13 - Réseau
- 14- Prise d'utilité avec disjoncteur de sécurité
- 15-Disjoncteur indépendant

SCHÉMA DE RACCORDEMENT DE PLOMBERIE TYPE POUR TABLE CHAUDE

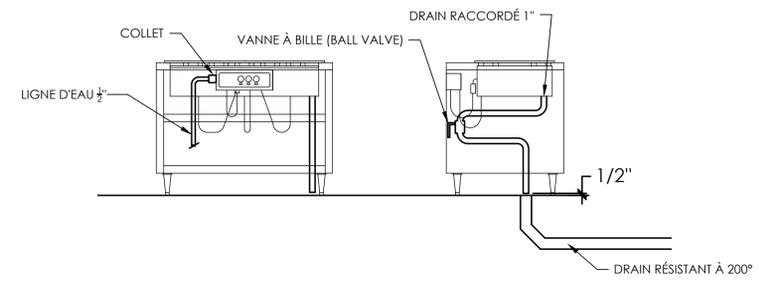


SCHÉMA DE RACCORDEMENT TYPE POUR ÉQUIPEMENTS AU GAZ

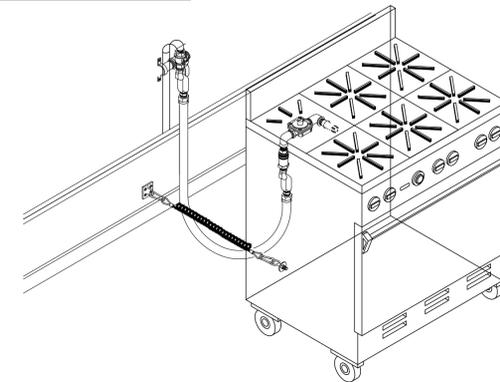


SCHÉMA DE RACCORDEMENT DE PLOMBERIE TYPE POUR FOUR COMBI


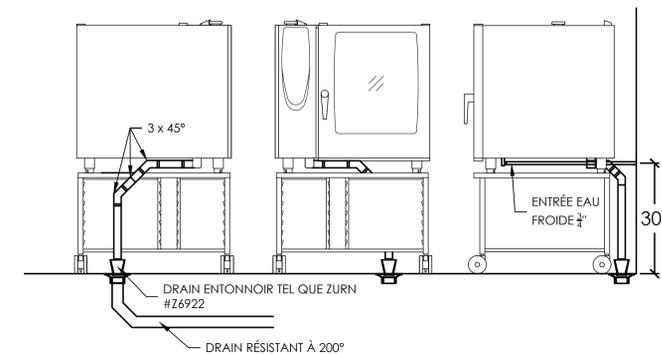


SCHÉMA DE RACCORDEMENT ÉLECTRIQUE TYPE POUR FOUR COMBI

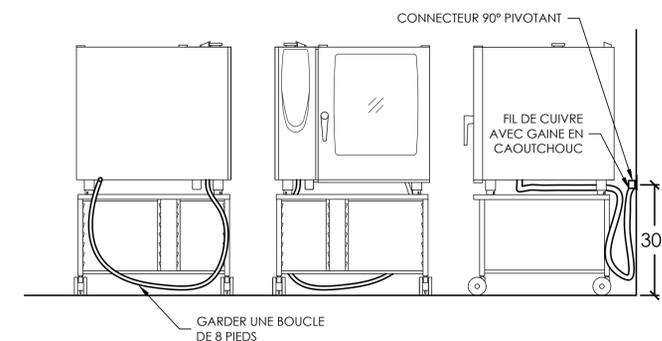

WWW.ATELIERDUCHEF.COM
(866) 682-5643
BOUCHERVILLE | QUÉBEC | SAGUENAY

CLIENT

MIYAGI BISTRO THAI & SUSHIS

442, 3ÈME AVENUE
QUÉBEC, G1L 2W4

POUR CONSTRUCTION

14	DIVERS MODIFICATIONS MÉCANIQUE ADDENDA B	25-05-2023
13	DIVERS MODIFICATIONS MÉCANIQUE ADDENDA A	24-03-2023
12	DIVERS MODIFICATIONS ARCHITECTURAUX SUR LE BÂTIMENT	05-10-2022

11	POUR CONSTRUCTION	23-06-2022
10	POUR CONSTRUCTION	07-06-2022
9	POUR CONSTRUCTION	02-06-2022
8	POUR CONSTRUCTION	17-03-2022
7	POUR CONSTRUCTION	07-02-2022
6	COMM / F.L.	26-01-2022
5	COMM / F.L.	19-11-2021
4	COMM / F.L.	07-11-2021
3	PRÉLIMINAIRE	25-10-2021
2	PRÉLIMINAIRE	18-10-2021
1	PRÉLIMINAIRE	07-10-2021
VER.	DESCRIPTION	DATE

TITRE

NOTES GÉNÉRALES

CHARGÉ DE PROJET

DINO BERTIN

(418) 809 - 9919

DINO.BERTIN@ATELIERDUCHEF.COM

DESSINATEUR / CONCEPTEUR

DINO BERTIN

ÉCHELLE	PROJET
N.A.E.	QC0024
FORMAT	PAGE
24 x 36	SA-24

CE DESSIN NE PEUT ÊTRE COPIÉ OU UTILISÉ SANS UN CONSENTEMENT ÉCRIT D'ATELIER DU CHEF.