

## GÉNÉRALITÉS

- TOUTES DISCORDANCES ENTRE CE PLAN ET LES MESURES DE CHANTIER DOIVENT ÊTRE RAPPORTÉES À ATELIER DU CHEF AVANT L'EXÉCUTION DES TRAVAUX DE PRODUCTION DES ÉQUIPEMENTS DE SERVICES ALIMENTAIRES.
- LES INFORMATIONS FOURNIES SONT EXTRAITES DES FICHES TECHNIQUES DES MANUFACTURIERS. ATELIER DU CHEF NE PEUX ÊTRE TENU RESPONSABLE D'UNE OMISSION OU D'UNE ERREUR INDIQUÉE SUR CELLES-CI.
- TOUTES LES MESURES DOIVENT ÊTRE PRISES À PARTIR DES SURFACES FINIES.
- TOUS LES TRAVAUX DOIVENT ÊTRE EXÉCUTÉS SELON LES DERNIERS CODES EN VIGUEUR.

## ÉLECTRICITÉ

- TOUS LES FILS ÉLECTRIQUES SERVANT À ALIMENTER LES PRISES ET LES ÉQUIPEMENTS DOIVENT ÊTRE EN CUIVRE.

## PLOMBERIE

- L'INTERCEPTEUR DE GRAISSE EST MONTRÉ À TITRE INDICATIF SEULEMENT. IL N'EST PAS NÉCESSAIREMENT DE LA BONNE DIMENSION NI LOCALISÉ À SON EMPLACEMENT FINAL. IL EST IMPORTANT DE VALIDER AVEC LE CONSULTANT EN CUISINE SON EMPLACEMENT FINAL.
- LE COUVERT DE L'INTERCEPTEUR DE GRAISSE DOIT ÊTRE AU MÊME NIVEAU QUE LE PLANCHER FINI.

## GAZ

- LE TUYAU DE RACCORDEMENT DE GAZ DOIT ÊTRE RELIÉ À UN DISPOSITIF DE RETENUE INCOMBUSTIBLE. IL DOIT ÊTRE FOURNI ET INSTALLÉ PAR L'ENTREPRENEUR CERTIFIÉ.

## VENTILATION

- LES HOTTES DE VENTILATION SONT FOURNIES PAR L'ENTREPRENEUR EN VENTILATION ET ELLES SONT TOUJOURS INSTALLÉES PAR CELUI CI.
- LA RETOMBÉE NÉCESSAIRE POUR FERMER L'OUVERTURE ENTRE LE DESSUS DES HOTTES DE VENTILATION ET LE PLAFOND LORSQU'ELLE EST REQUISE, DOIT ÊTRE FOURNIE ET INSTALLÉE PAR L'ENTREPRENEUR EN VENTILATION.
- LE SYSTÈME D'EXTINCTION D'INCENDIE, LE BOITIER DU DÉMARREUR DE HOTTE ET L'EXTINCTEUR DE CLASSE "K" SONT MONTRÉS À TITRE INDICATIF SEULEMENT. ILS NE SONT PAS NÉCESSAIREMENT DE LA BONNE DIMENSION. IL SONT FOURNIS ET INSTALLÉS PAR L'ENTREPRENEUR EN VENTILATION. IL EST IMPORTANT DE VALIDER AVEC ATELIER DU CHEF LEURS EMPLACEMENT FINAL.

## RÉFRIGÉRATION ET CHAMBRES FRIGORIFIQUES

- LES CHAMBRES FRIGORIFIQUES DOIVENT AVOIR UN DÉGAGEMENT D'AIR MINIMUM DE 2" SUR LES SURFACES ADJACENTES INTÉRIEURES ET DE 3" SUR LES SURFACES ADJACENTES EXTÉRIEURES.
- LA RETOMBÉE NÉCESSAIRE POUR FERMER L'OUVERTURE ENTRE LE DESSUS DES CHAMBRES FRIGORIFIQUES ET LE PLAFOND LORSQU'ELLE EST REQUISE, DOIT ÊTRE FOURNIE ET INSTALLÉE PAR L'ENTREPRENEUR GÉNÉRAL.
- DES CALES DE PLANCHER, EN ACIER GALVANISÉ DE 1" DOIVENT ÊTRE FOURNIES ET INSTALLÉES, SOUS LE PLANCHER DES CHAMBRES DE CONGÉLATION AVEC CELLES-CI.
- LES UNITÉS DE RÉFRIGÉRATION DOIVENT ÊTRE INSTALLÉES DANS UN ENDROIT OÙ LA TEMPÉRATURE EST ÉGALE OU INFÉRIEURE À 25°C.

## LÉGENDE

### ÉLECTRICITÉ

⊕ CONNECTION ÉLECTRIQUE DIRECTE

⊖ PRISE 120V

⊖ PRISE 208/240V

### RÉSEAUTIQUE

◀ FIL RÉSEAU OU TÉLÉPHONIQUE À COORDONNER AVEC LE CLIENT

### POINT INITIAL

☀ POINT INITIAL D'ARRIVÉ DES SERVICES

### PLOMBERIE ET GAZ

⊕ DRAIN OUVERT

⊖ DRAIN DE PLANCHER

⊖ DRAIN ENTONNOIR

⊖ DRAIN RACCORDÉ

⊖ ENTRÉE EAU FROIDE

⊖ ENTRÉE EAU CHAUDE

⊗ LIGNE DE BIÈRE OU BOISSON GAZEUSE

⊖ RACCORDEMENT DE GAZ

### ÉTAT DE L'ÉQUIPEMENT

100 NOUVEAU

100 NOUVEAU HORS CONTRAT

100 RELOCALISÉ

100 MODIFIER


100 EXISTANT

100 FUTUR

100 ADDENDA

## NOTES AU TABLEAU TECHNIQUE

- |                                 |                                    |
|---------------------------------|------------------------------------|
| 1 - ANNULÉ                      | 8 - À VÉRIFIER SUR PLACE           |
| 2 - ANNULÉ                      | 9 - ANNULÉ                         |
| 3 - 3 FILS + MIS À LA TERRE     | 10 - CÂBLE DE RETENU               |
| 4 - 1 PRISE D'UTILITÉ           | 11 - ANNULÉ                        |
| 5 - PRISE HORIZONTALE           | 12 - INTERFILAGE PAR L'ÉLECTRICIEN |
| 6 - ANNULÉ                      | 13 - RÉSEAU                        |
| 7 - RENFORT MURAL POUR FIXATION |                                    |

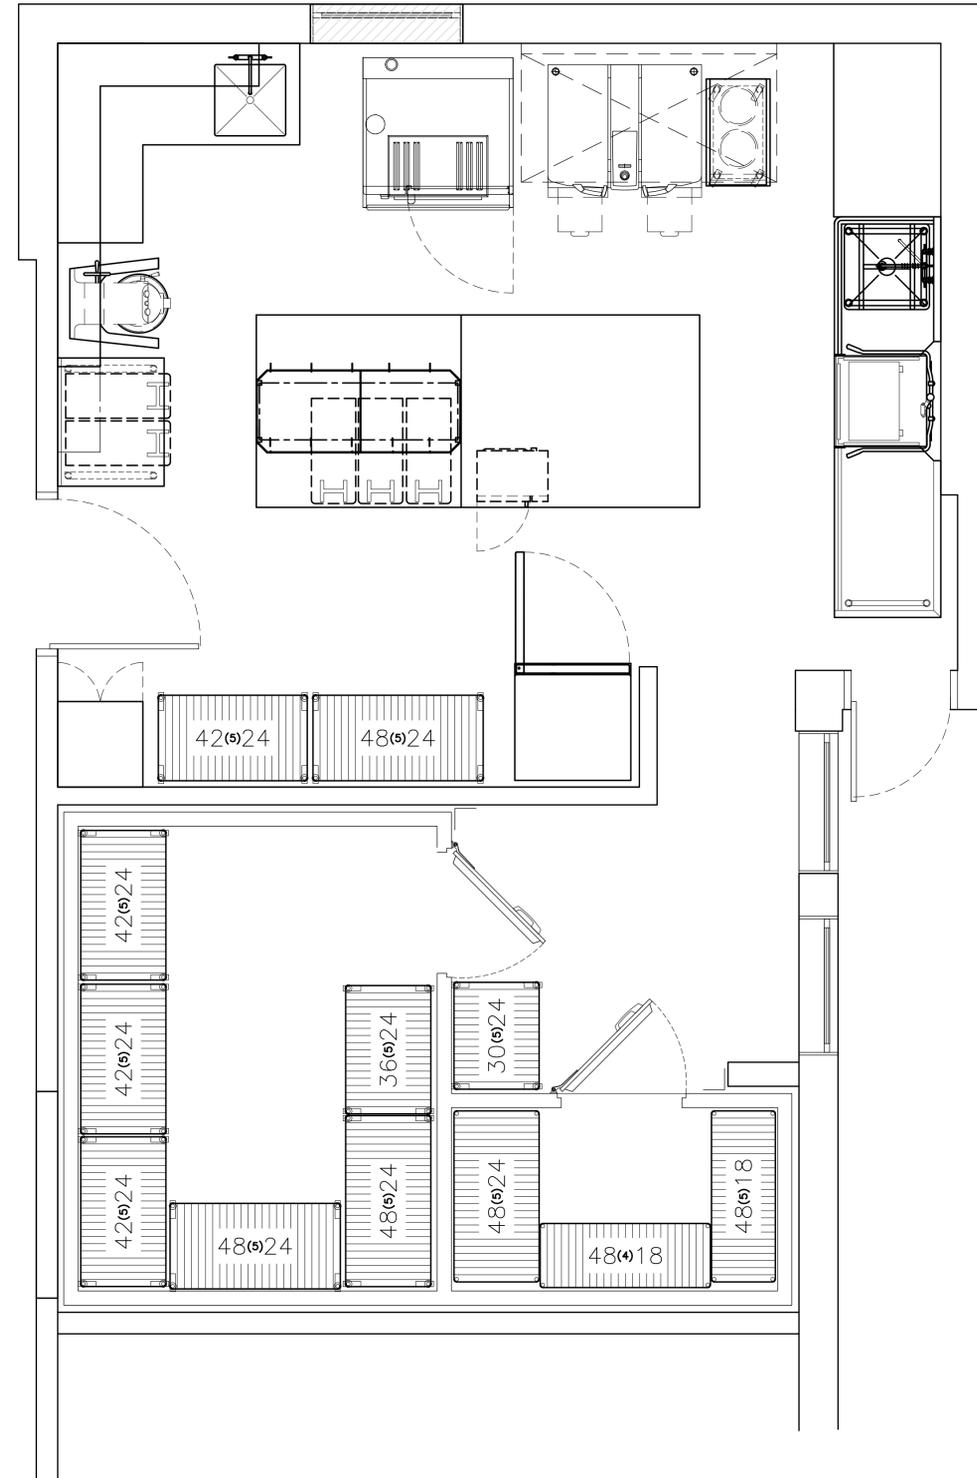

WWW.ATELIERDUCHEF.COM  
(866) 682-5643  
BOUCHERVILLE | QUÉBEC | SAGUENAY

CLIENT

CPE  
LA CAJOLERIE

3	POUR CONSTRUCTION	27-09-2024
2	POUR SOUMISSION	04-04-2024
1	POUR SOUMISSION	17-05-2022
VER.	DESCRIPTION	DATE

TITRE

NOTES GÉNÉRALES

CHARGÉ DE PROJET

SYLVAIN GAGNON

(514) 467 - 6469  
SYLVAIN.GAGNON@ATELIERDUCHEF.COM

DESSINATEUR / CONCEPTEUR


ABDELLAH IDIZAL

ÉCHELLE	PROJET
N.A.E.	SA0017
FORMAT	PAGE
24 x 36	SA-00

CE DESSIN NE PEUT ÊTRE COPIÉ OU UTILISÉ SANS UN CONSENTEMENT ÉCRIT D'ATELIER DU CHEF.

CLIENT

CPE  
LA CAJOLERIE

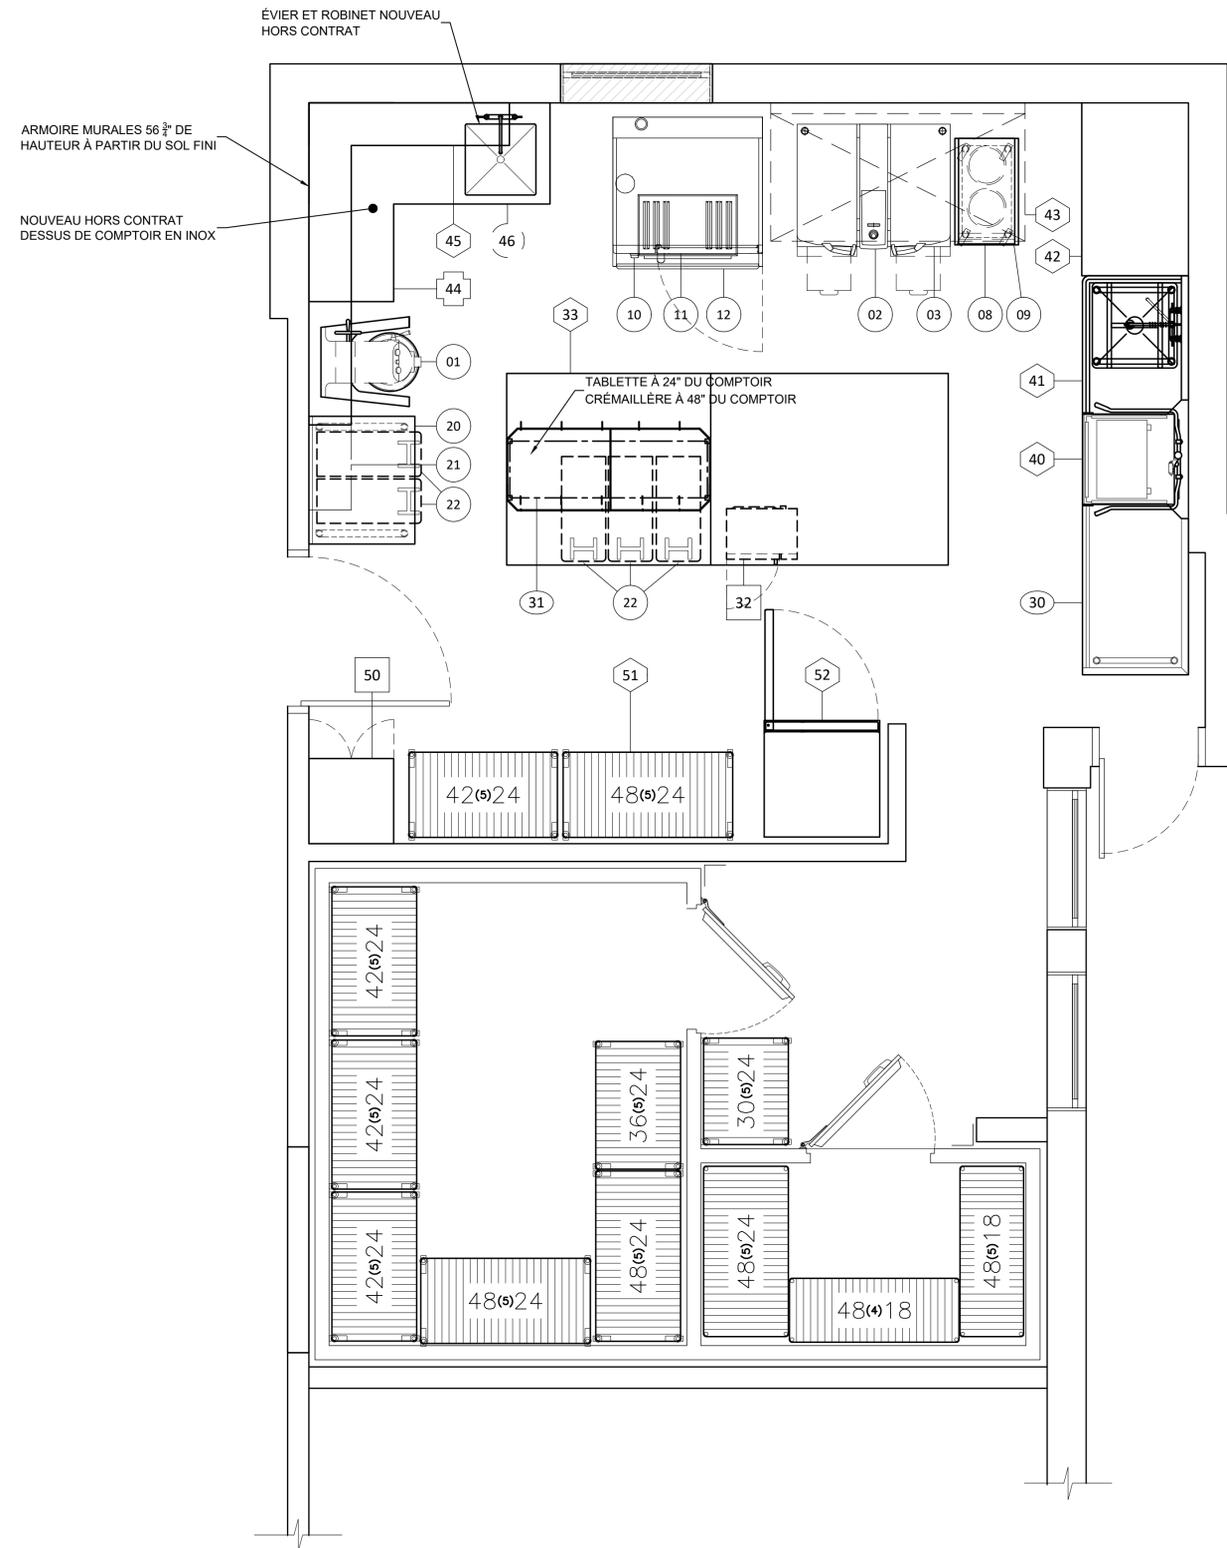

3	POUR CONSTRUCTION	27-09-2024
2	POUR SOUMISSION	04-04-2024
1	POUR SOUMISSION	17-05-2022
VER.	DESCRIPTION	DATE

TITRE

AMÉNAGEMENT

CHARGÉ DE PROJET

SYLVAIN GAGNON

(514) 467 - 6469  
SYLVAIN.GAGNON@ATELIERDUCHEF.COM

DESSINATEUR / CONCEPTEUR

ABDELLAH IDIZAL

ÉCHELLE

1/2"=1'-0"

PROJET

SA0017

FORMAT

24 x 36

PAGE


SA-01



WWW.ATELIERDUCHEF.COM  
 (866) 682-5643  
 BOUCHERVILLE | QUÉBEC | SAGUENAY

CLIENT \_\_\_\_\_

**CPE  
 LA CAJOLERIE**

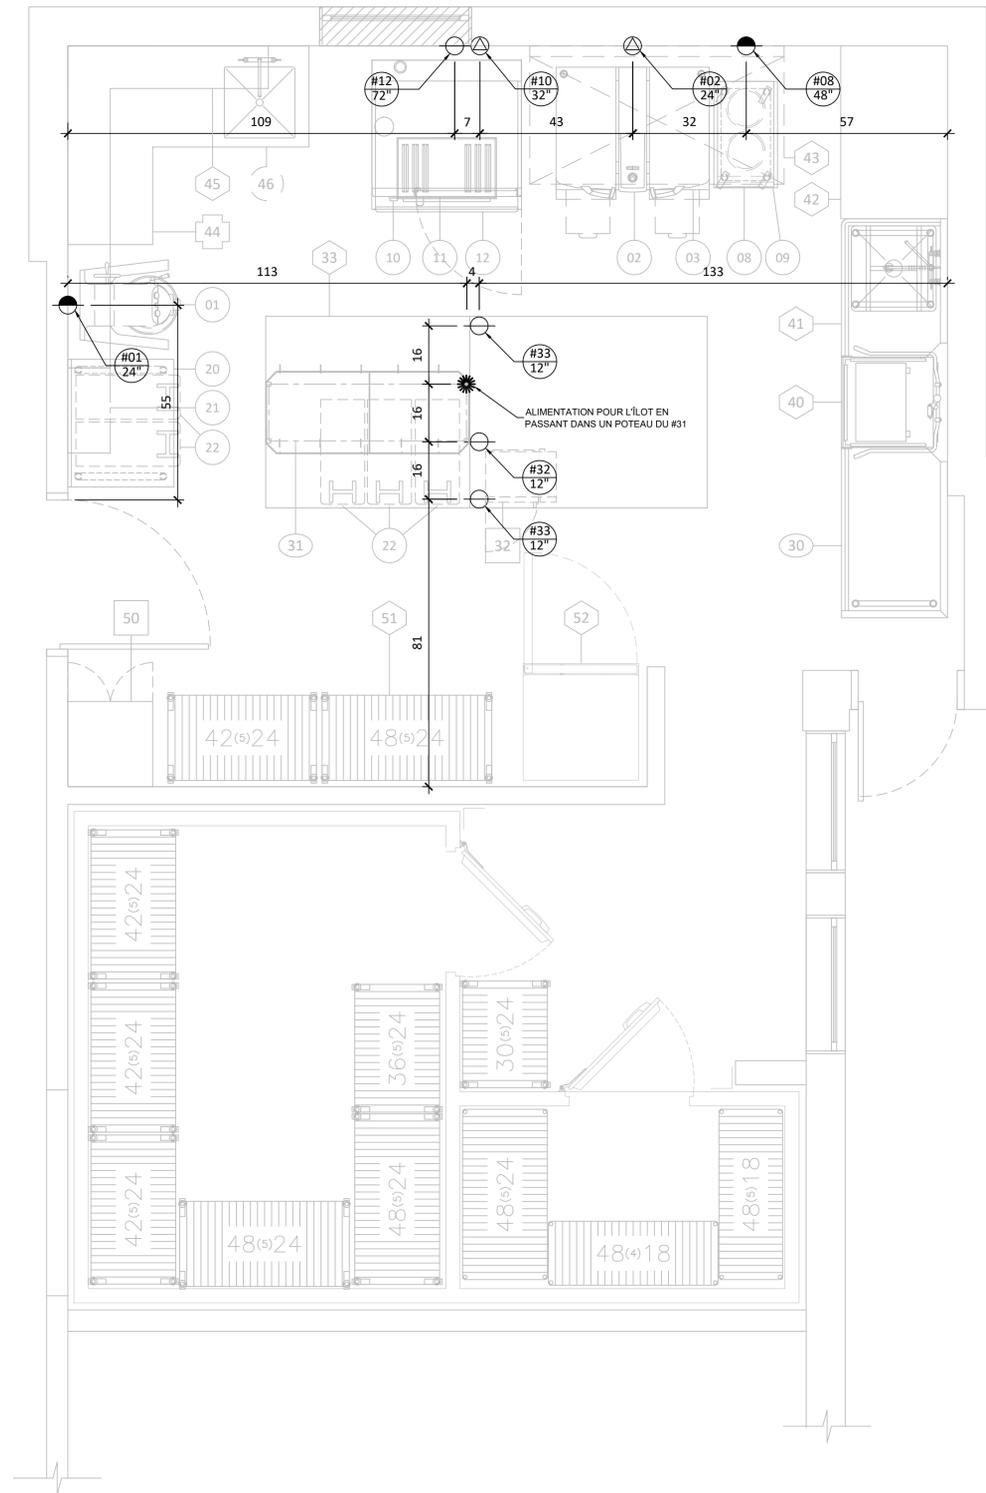

3	POUR CONSTRUCTION	27-09-2024
2	POUR SOUMISSION	04-04-2024
1	POUR SOUMISSION	17-05-2022
VER.	DESCRIPTION	DATE

TITRE \_\_\_\_\_

**ÉLECTRICITÉ**

CHARGÉ DE PROJET \_\_\_\_\_

**SYLVAIN GAGNON**

(514) 467 - 6469  
 SYLVAIN.GAGNON@ATELIERDUCHEF.COM

DESSINATEUR / CONCEPTEUR \_\_\_\_\_

**ABDELLAH IDIZAL**

ÉCHELLE	PROJET
1/2"=1'-0"	SA0017
FORMAT	PAGE
24 x 36	SA-02


CE DESSIN NE PEUT ÊTRE COPIÉ OU UTILISÉ SANS UN CONSENTEMENT ÉCRIT D'ATELIER DU CHEF.



WWW.ATELIERDUCHEF.COM  
 (866) 682-5643  
 BOUCHERVILLE | QUÉBEC | SAGUENAY

CLIENT \_\_\_\_\_

**CPE  
 LA CAJOLERIE**

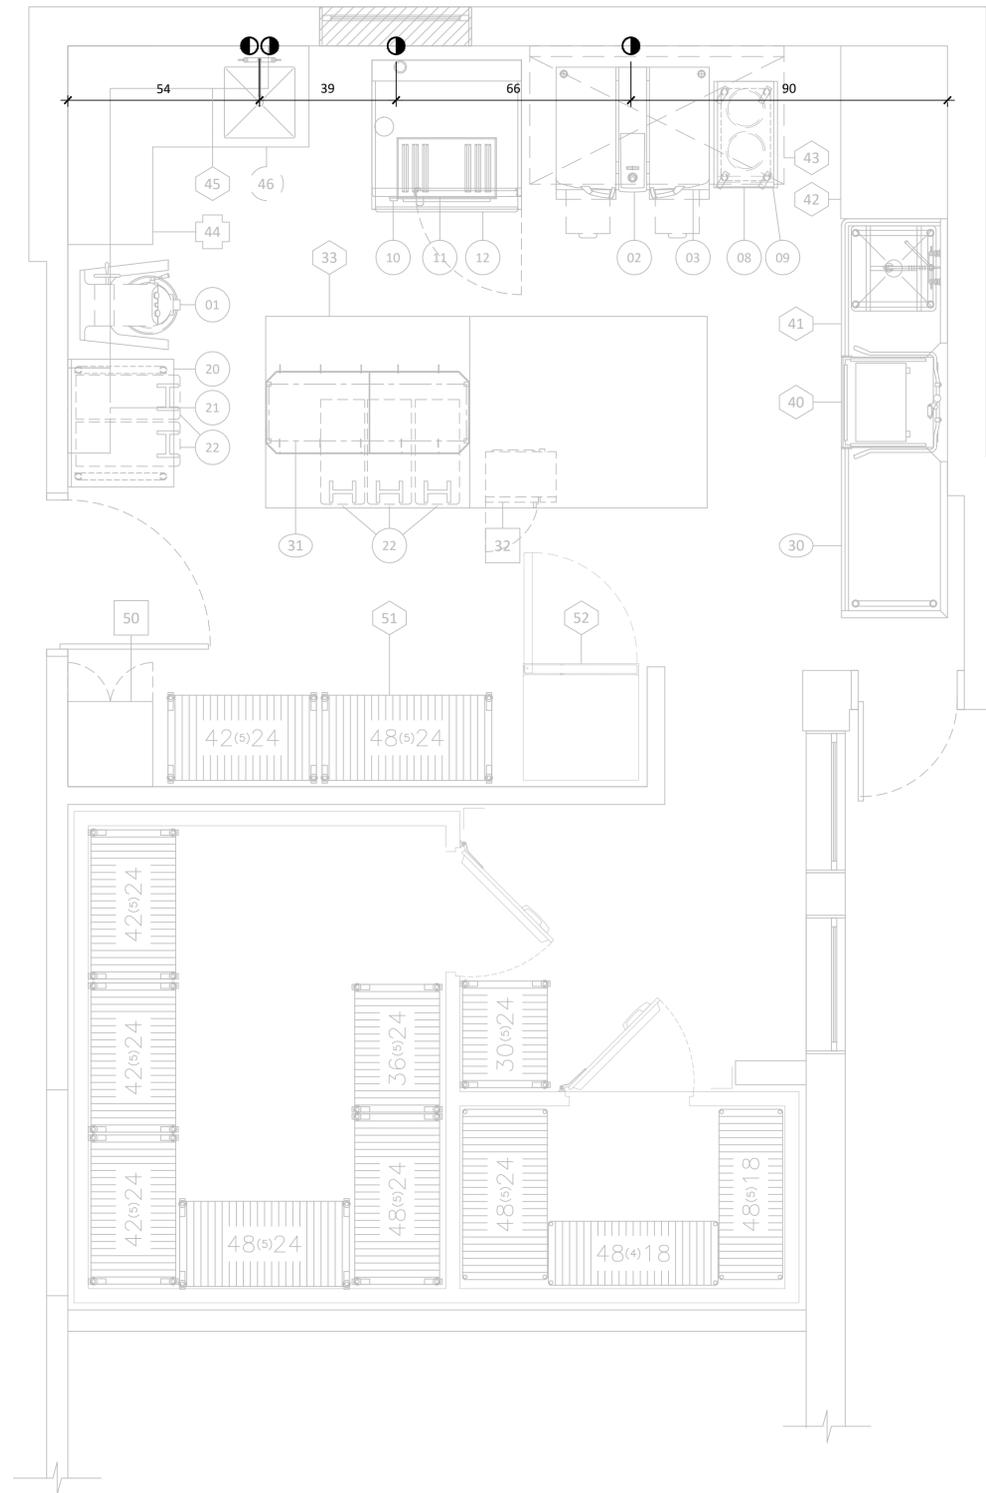

3	POUR CONSTRUCTION	27-09-2024
2	POUR SOUMISSION	04-04-2024
1	POUR SOUMISSION	17-05-2022
VER.	DESCRIPTION	DATE

TITRE \_\_\_\_\_

**PLOMBERIE ET GAZ**

CHARGÉ DE PROJET \_\_\_\_\_

**SYLVAIN GAGNON**

(514) 467 - 6469  
 SYLVAIN.GAGNON@ATELIERDUCHEF.COM

DESSINATEUR / CONCEPTEUR \_\_\_\_\_

**ABDELLAH IDIZAL**

ÉCHELLE	PROJET
1/2"=1'-0"	SA0017
FORMAT	PAGE
24 x 36	SA-03


CE DESSIN NE PEUT ÊTRE COPIÉ OU  
 UTILISÉ SANS UN CONSENTEMENT  
 ÉCRIT D'ATELIER DU CHEF.



WWW.ATELIERDUCHEF.COM  
 (866) 682-5643  
 BOUCHERVILLE | QUÉBEC | SAGUENAY

CLIENT

CPE  
 LA CAJOLERIE

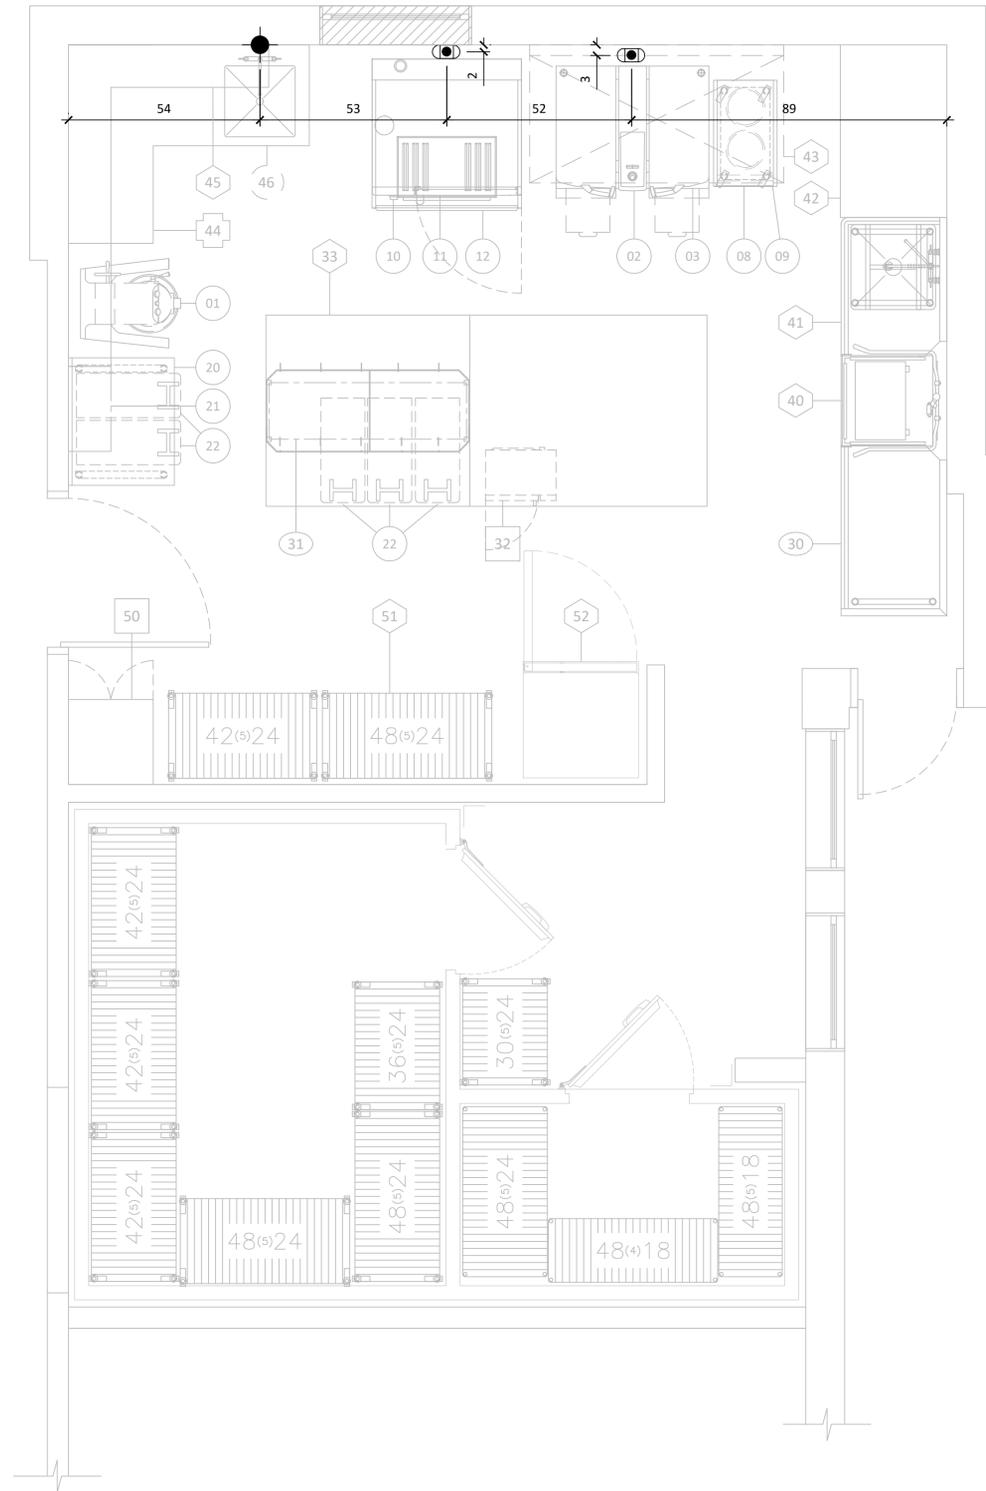

3	POUR CONSTRUCTION	27-09-2024
2	POUR SOUMISSION	04-04-2024
1	POUR SOUMISSION	17-05-2022
VER.	DESCRIPTION	DATE

TITRE

DRAINAGE

CHARGÉ DE PROJET

SYLVAIN GAGNON

(514) 467 - 6469  
 SYLVAIN.GAGNON@ATELIERDUCHEF.COM

DESSINATEUR / CONCEPTEUR

ABDELLAH IDIZAL

ÉCHELLE

1/2"=1'-0"

PROJET

SA0017

FORMAT

24 x 36

PAGE

SA-04


CE DESSIN NE PEUT ÊTRE COPIÉ OU  
 UTILISÉ SANS UN CONSENTEMENT  
 ÉCRIT D'ATELIER DU CHEF.



WWW.ATELIERDUCHEF.COM  
 (866) 682-5643  
 BOUCHERVILLE | QUÉBEC | SAGUENAY

CLIENT

CPE  
 LA CAJOLERIE

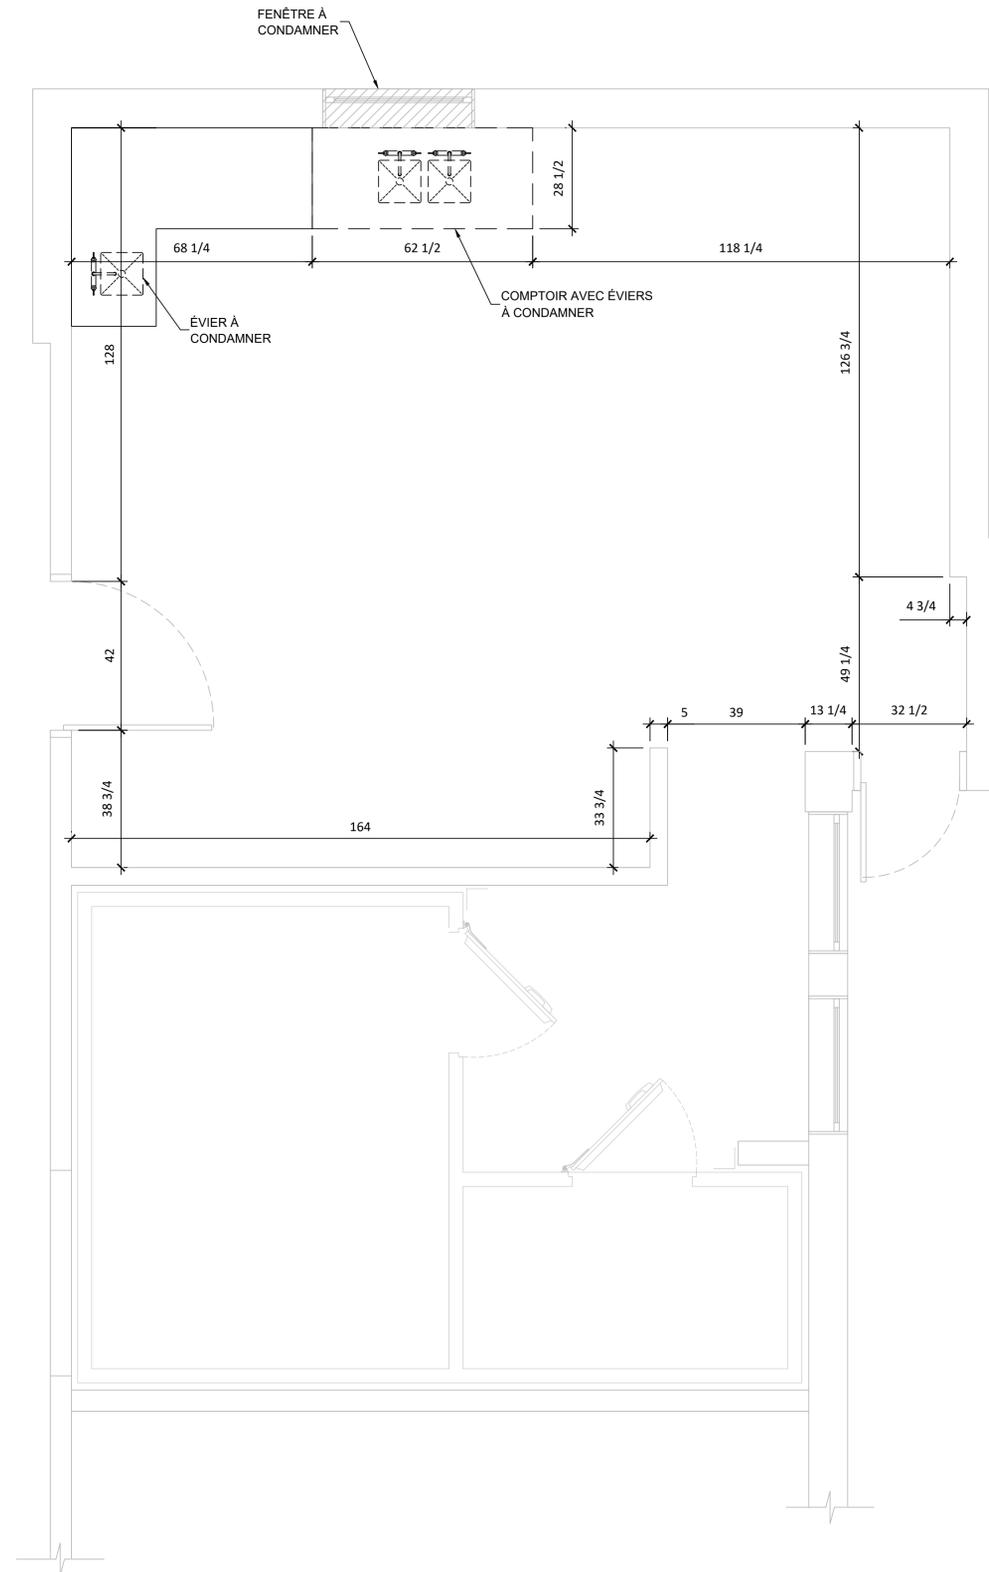

VER.	DESCRIPTION	DATE
3	POUR CONSTRUCTION	27-09-2024
2	POUR SOUMISSION	04-04-2024
1	POUR SOUMISSION	17-05-2022

TITRE

COTES ARCHITECTURALES / DÉMOLITION

CHARGÉ DE PROJET

SYLVAIN GAGNON

(514) 467 - 6469  
 SYLVAIN.GAGNON@ATELIERDUCHEF.COM

DESSINATEUR / CONCEPTEUR

ABDELLAH IDIZAL

ÉCHELLE

1/2"=1'-0"

PROJET

SA0017


FORMAT

24 x 36

PAGE

SA-05

CE DESSIN NE PEUT ÊTRE COPIÉ OU UTILISÉ SANS UN CONSENTEMENT ÉCRIT D'ATELIER DU CHEF.

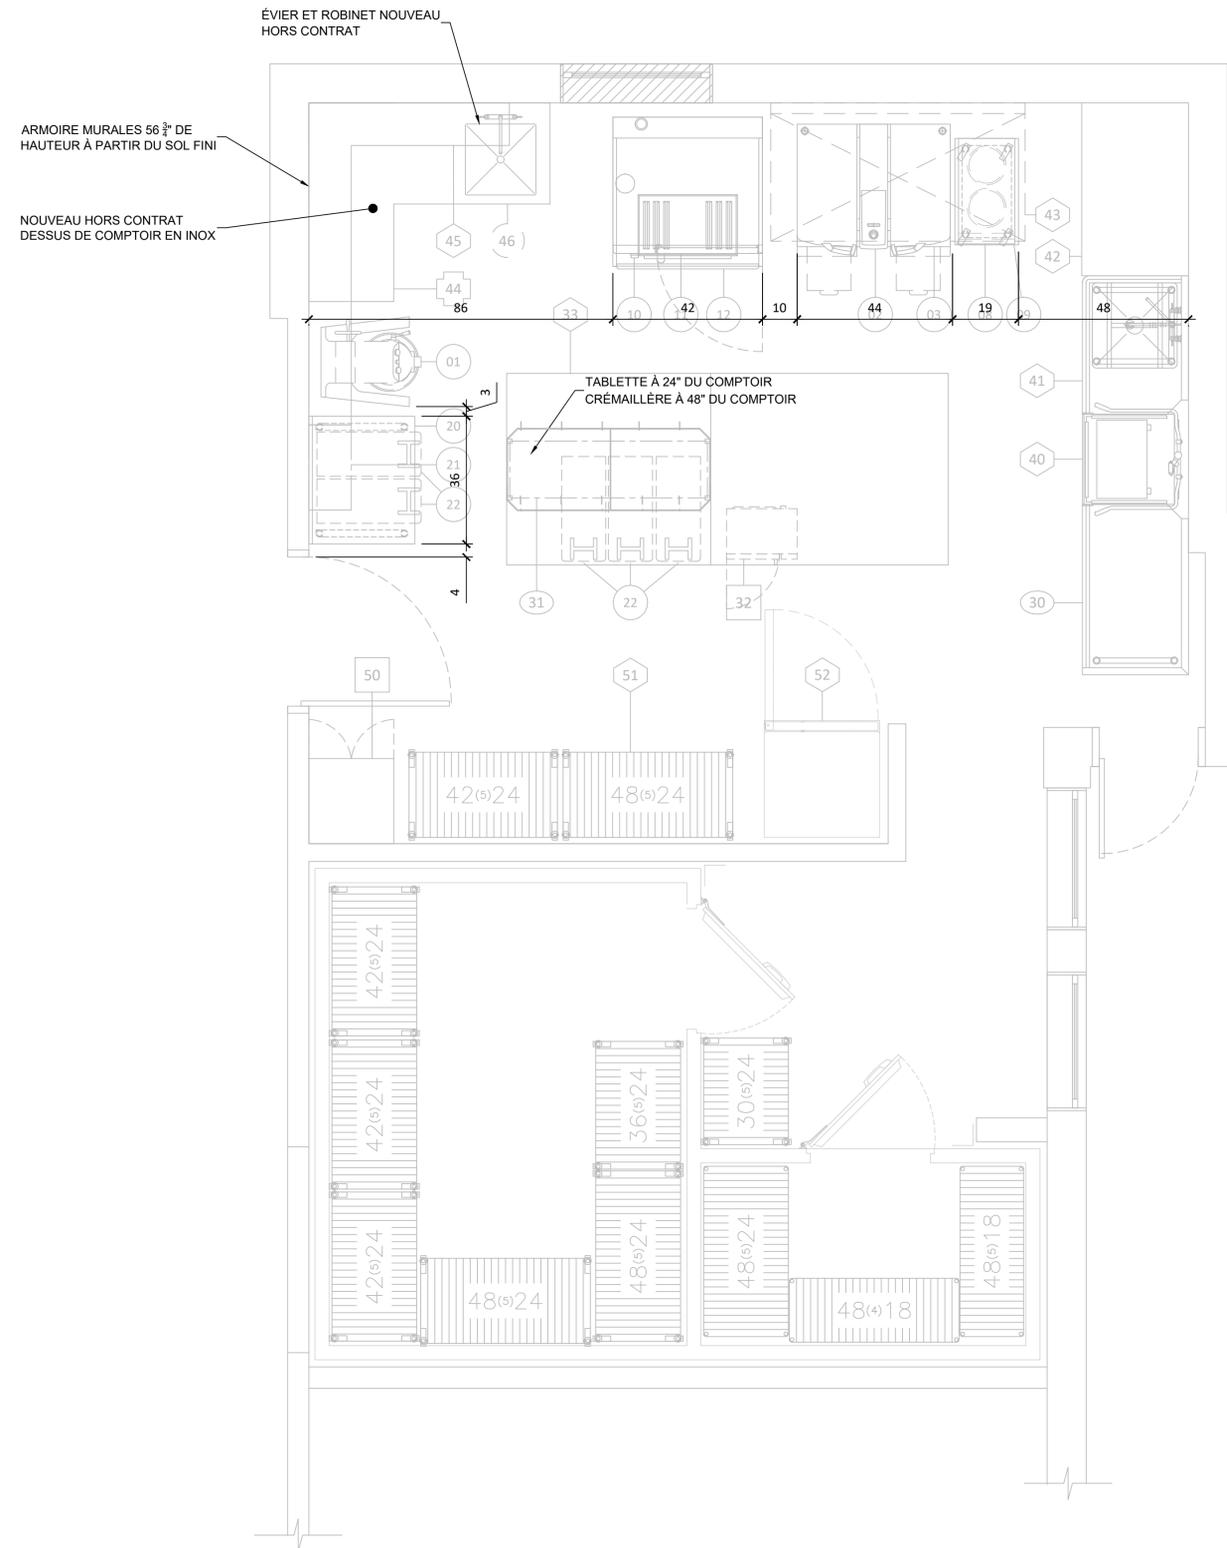

CLIENT

CPE  
LA CAJOLERIE

3	POUR CONSTRUCTION	27-09-2024
2	POUR SOUMISSION	04-04-2024
1	POUR SOUMISSION	17-05-2022
VER.	DESCRIPTION	DATE

TITRE

INSTALLATION

CHARGÉ DE PROJET

SYLVAIN GAGNON

(514) 467 - 6469  
SYLVAIN.GAGNON@ATELIERDUCHEF.COM

DESSINATEUR / CONCEPTEUR

ABDELLAH IDIZAL

ÉCHELLE

1/2"=1'-0"

PROJET

SA0017

FORMAT

24 x 36

PAGE

SA-07

