


CLIENT

GESTION
IMMOBILIÈRE
GINGRAS

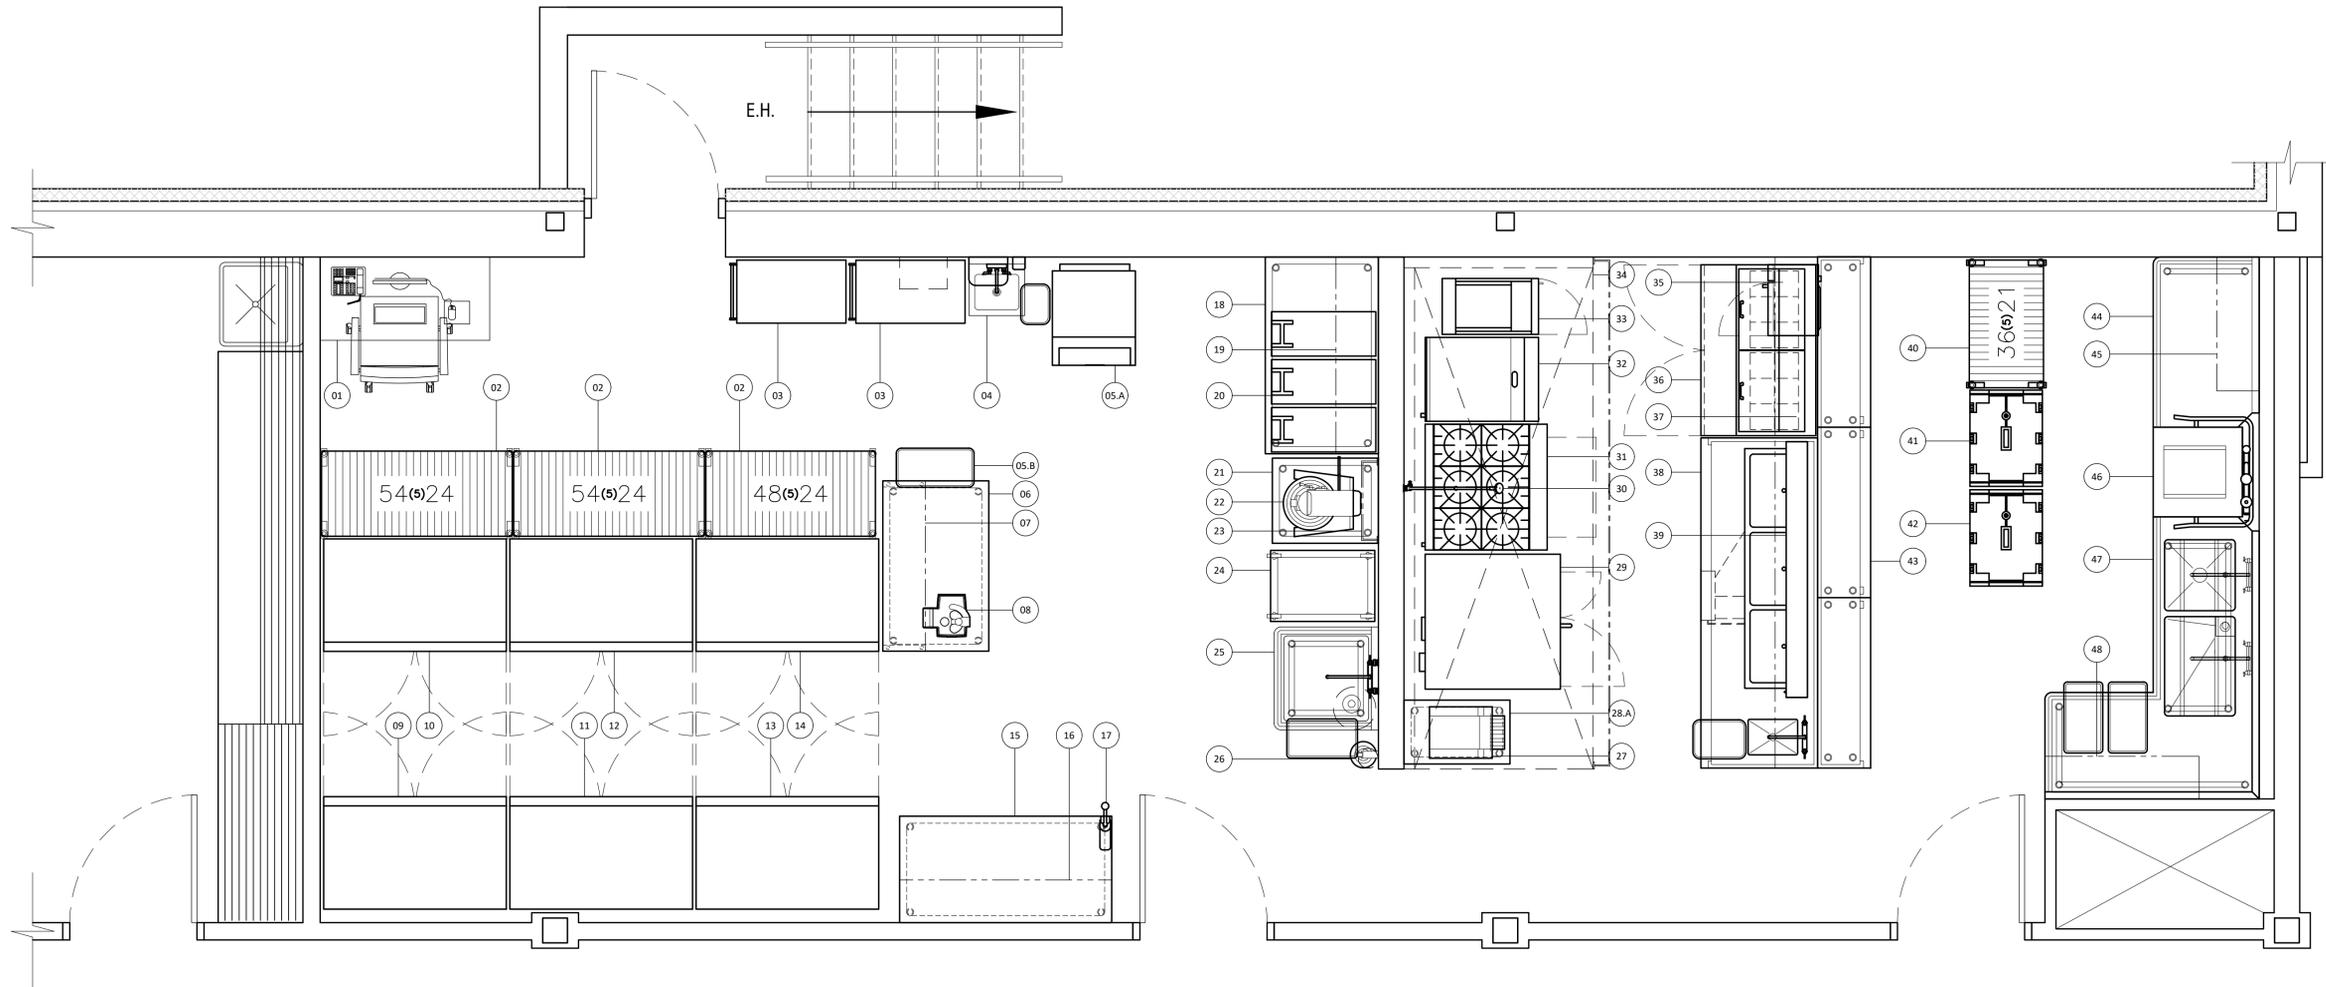

5	POUR APPROBATION	13-05-2022
4	POUR APPROBATION	28-10-2021
3	POUR SOUMISSION	05-10-2021
2	POUR COORDINATION	14-09-2021
1	PLAN PRÉLIMINAIRE	02-09-2021
VER.	DESCRIPTION	DATE

TITRE

AMÉNAGEMENT

CONCEPTEUR

JEAN-CHARLES ZONDA

DESSINATEUR

ABDELLAH IDIZAL

ÉCHELLE

1/2"=1'-0"

PROJET

C04734

FORMAT

24 x 36


PAGE

SA-01

CE DESSIN NE PEUT ÊTRE COPIÉ OU
UTILISÉ SANS UN CONSENTEMENT
ÉCRIT D'ATELIER DU CHEF.

CLIENT

GESTION
IMMOBILIÈRE
GINGRAS

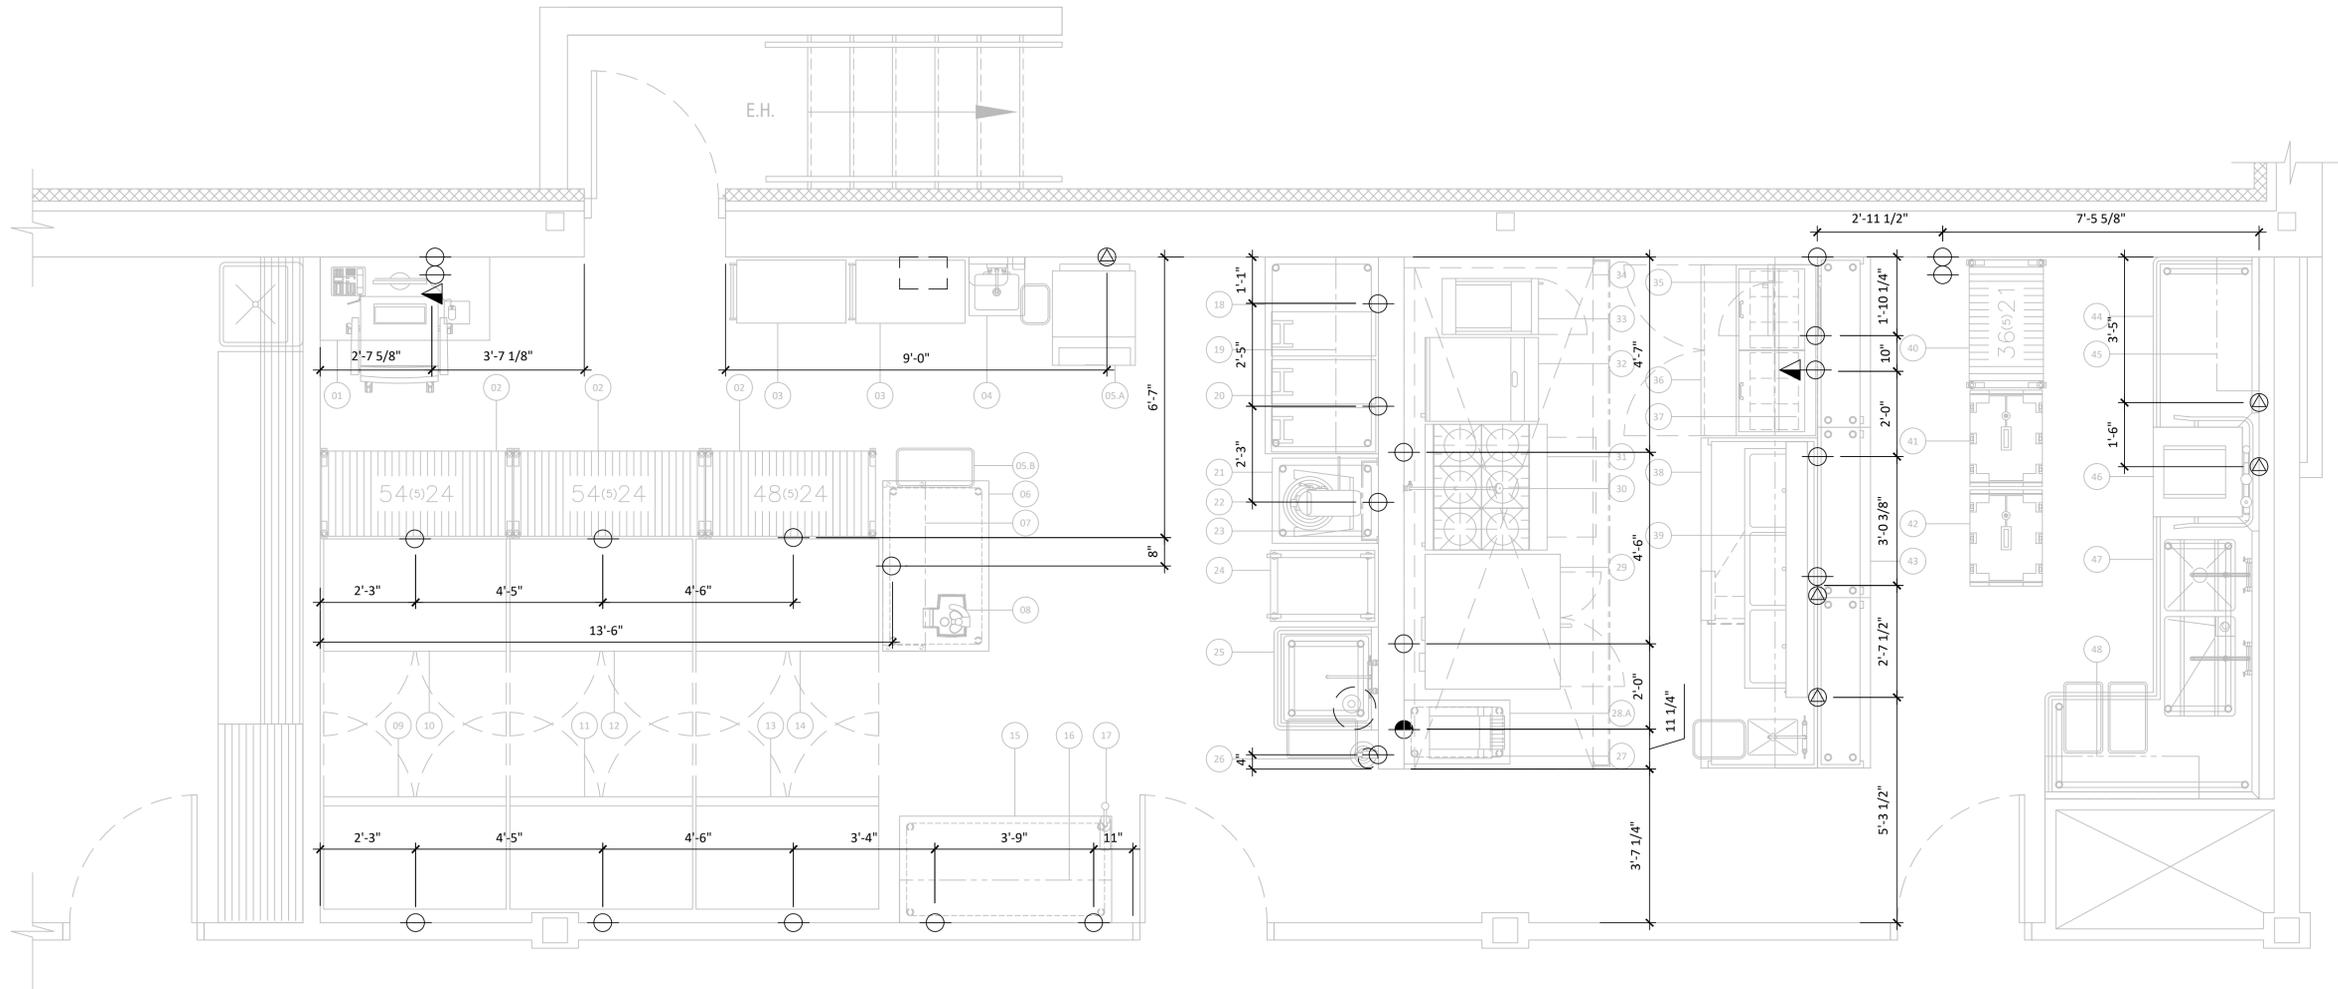

5	POUR APPROBATION	13-05-2022
4	POUR APPROBATION	28-10-2021
3	POUR SOUMISSION	05-10-2021
2	POUR COORDINATION	14-09-2021
1	PLAN PRÉLIMINAIRE	02-09-2021
VER.	DESCRIPTION	DATE

TITRE

ÉLECTRICITÉ

CONCEPTEUR

JEAN-CHARLES ZONDA

DESSINATEUR

ABDELLAH IDIZAL

ÉCHELLE

1/2"=1'-0"

PROJET

C04734

FORMAT

24 x 36


PAGE

SA-02

CE DESSIN NE PEUT ÊTRE COPIÉ OU
UTILISÉ SANS UN CONSENTEMENT
ÉCRIT D'ATELIER DU CHEF.

CLIENT

GESTION
IMMOBILIÈRE
GINGRAS

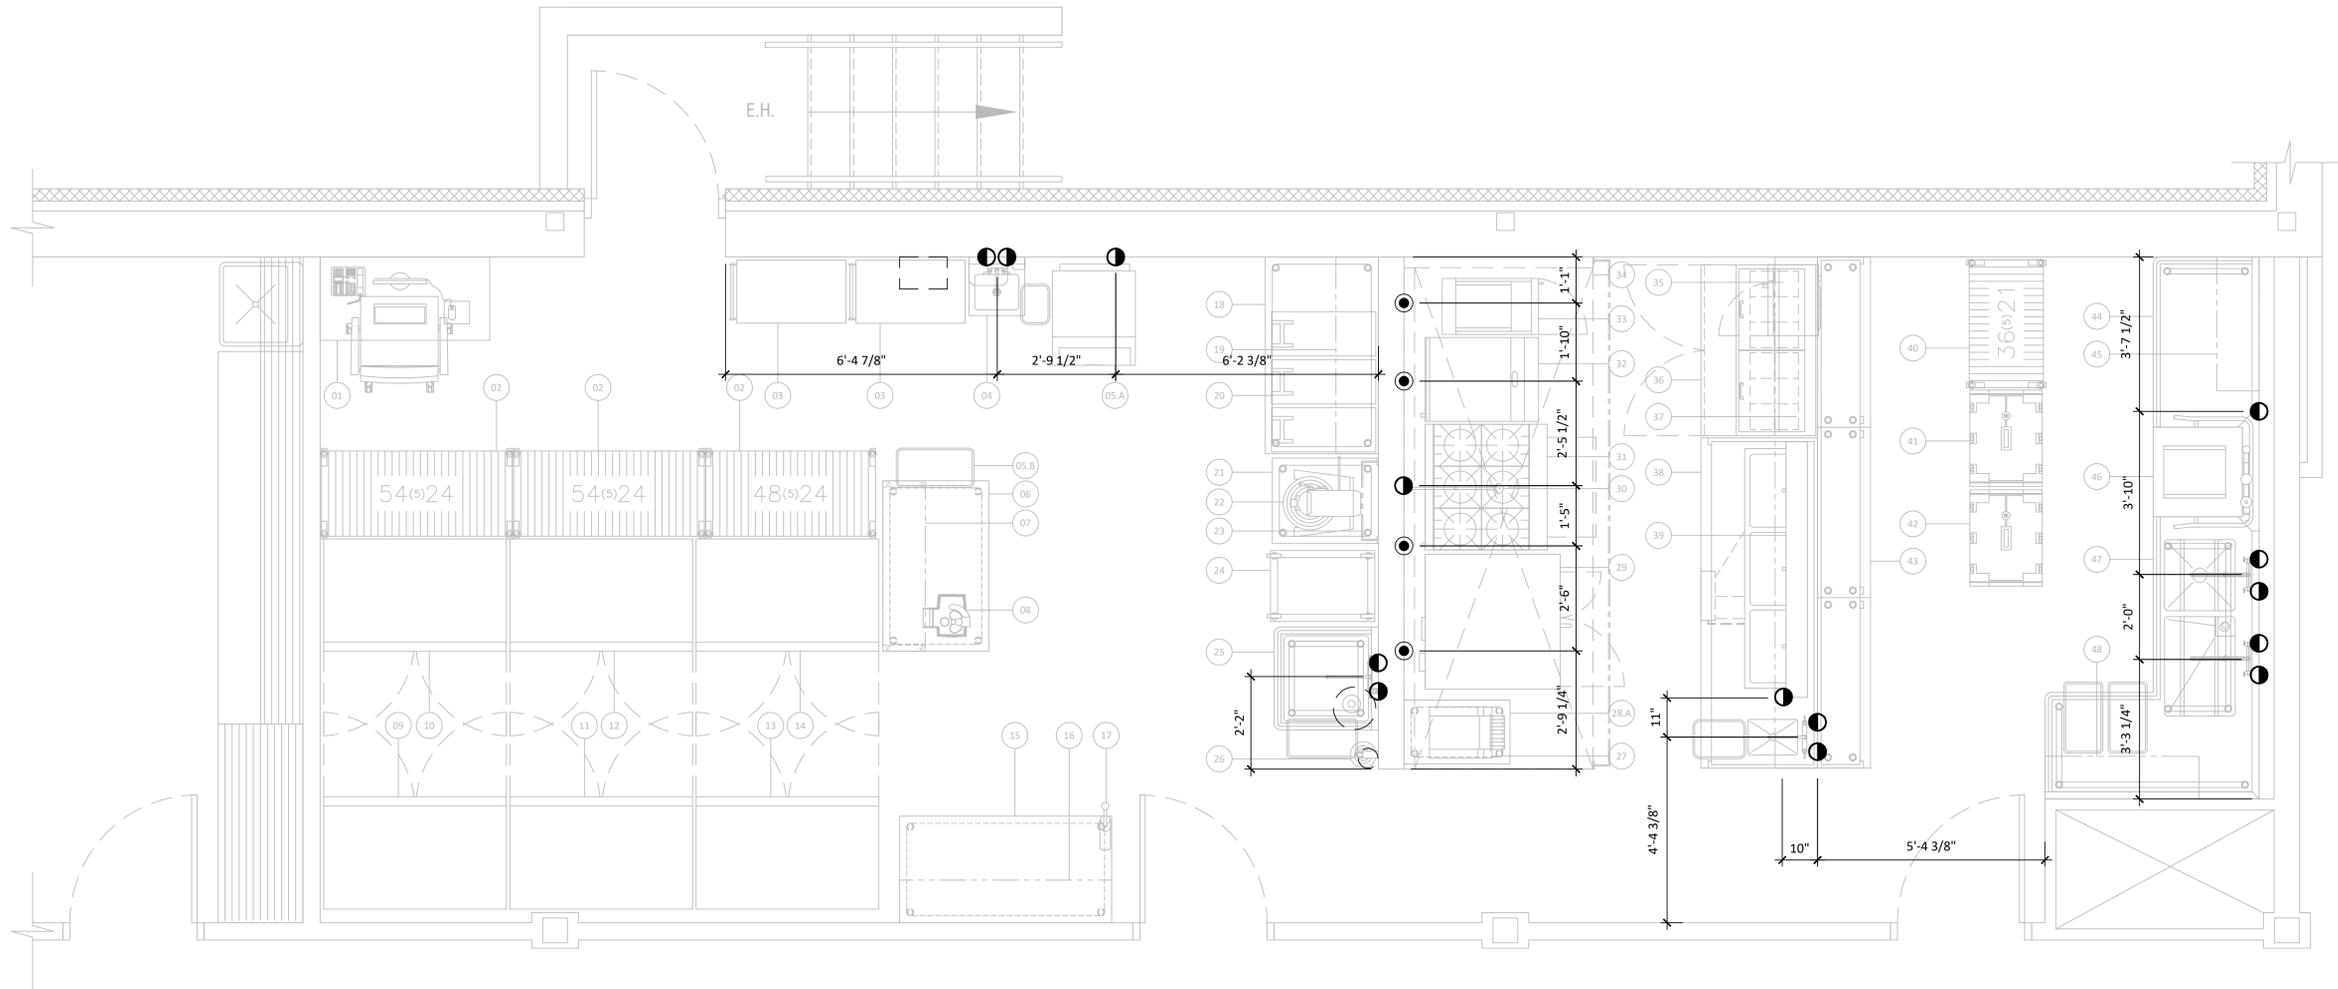

5	POUR APPROBATION	13-05-2022
4	POUR APPROBATION	28-10-2021
3	POUR SOUMISSION	05-10-2021
2	POUR COORDINATION	14-09-2021
1	PLAN PRÉLIMINAIRE	02-09-2021
VER.	DESCRIPTION	DATE

TITRE

PLOMBERIE ET GAZ

CONCEPTEUR

JEAN-CHARLES ZONDA

DESSINATEUR

ABDELLAH IDIZAL

ÉCHELLE

1/2"=1'-0"

PROJET

C04734

FORMAT

24 x 36


PAGE

SA-03

CE DESSIN NE PEUT ÊTRE COPIÉ OU
UTILISÉ SANS UN CONSENTEMENT
ÉCRIT D'ATELIER DU CHEF.

CLIENT

**GESTION
 IMMOBILIÈRE
 GINGRAS**

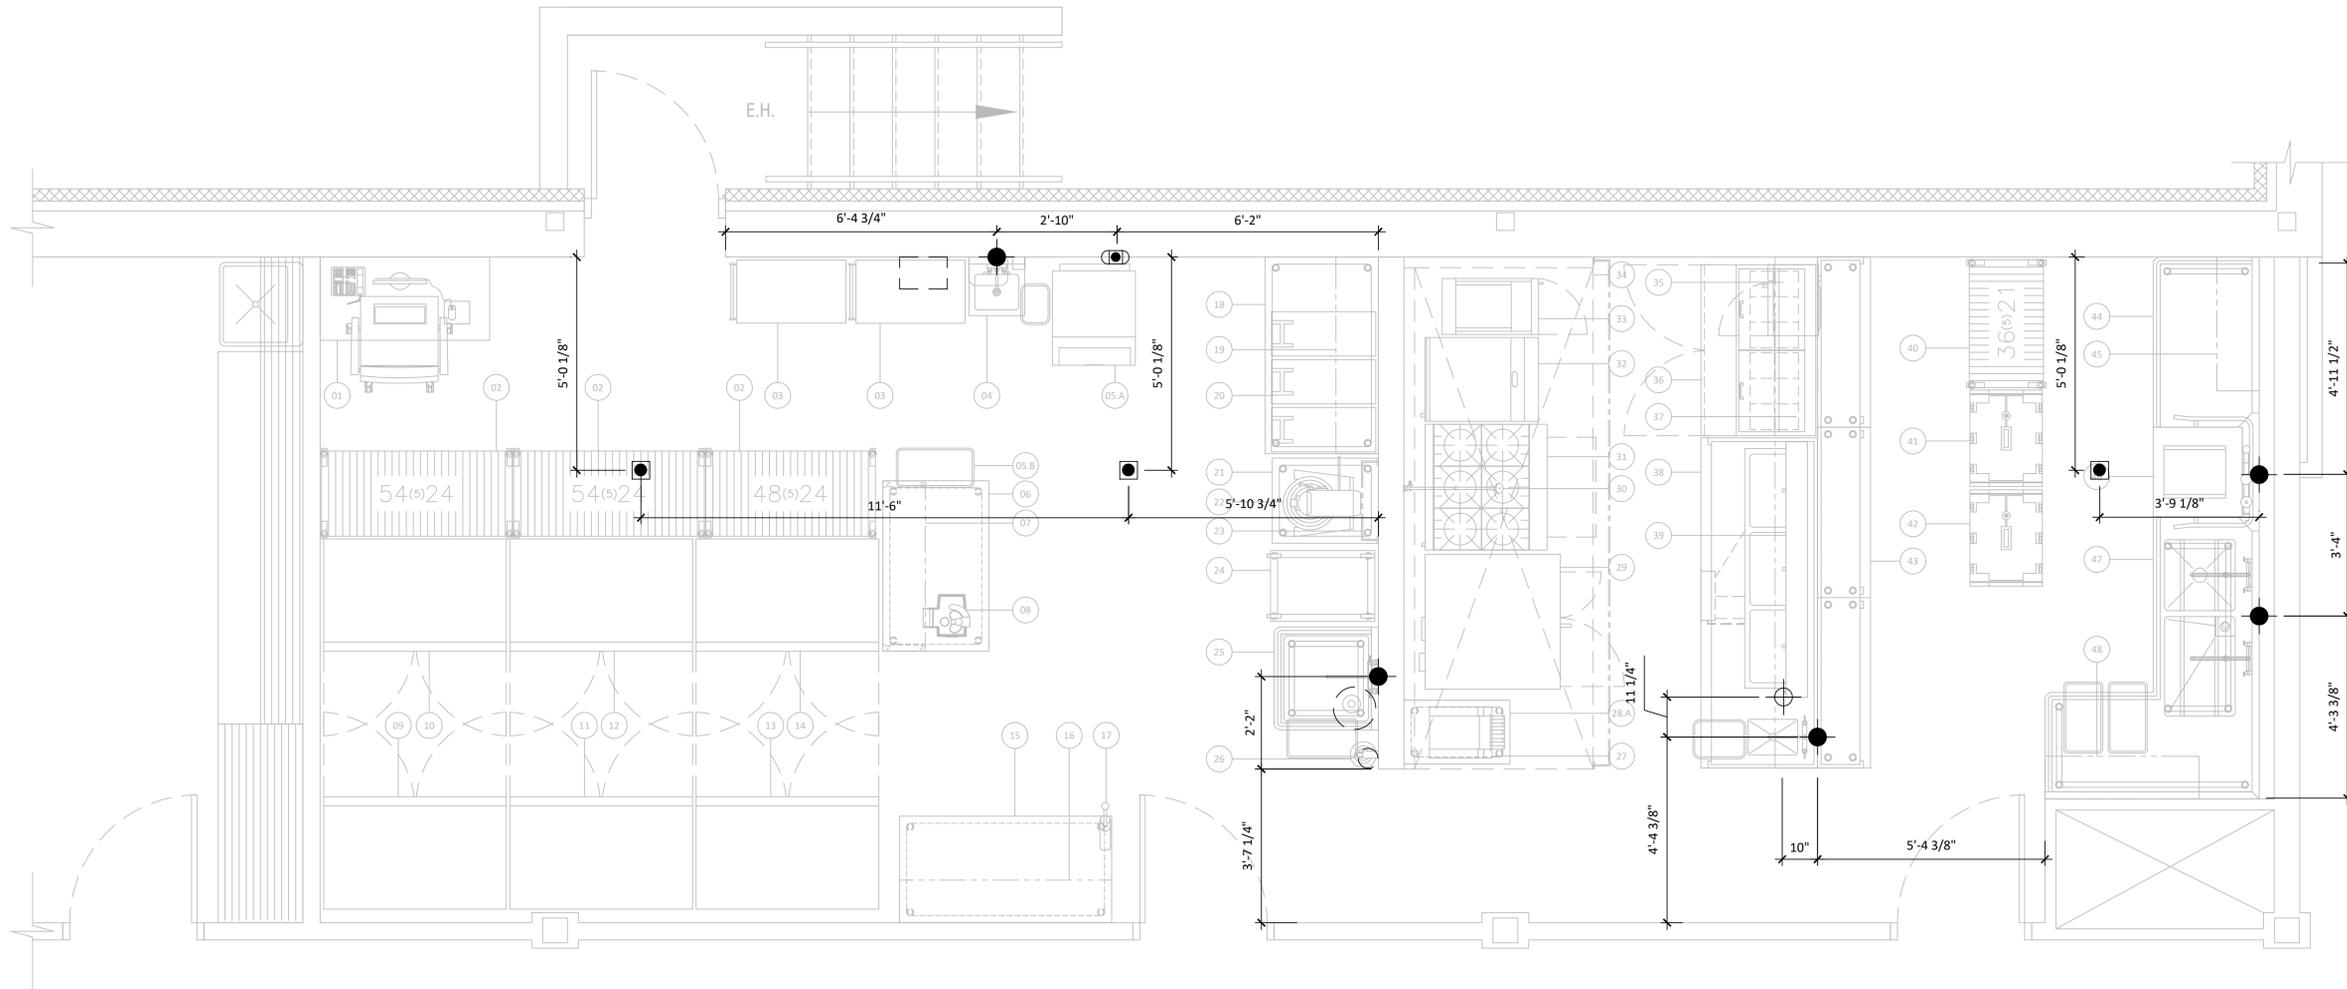

5	POUR APPROBATION	13-05-2022
4	POUR APPROBATION	28-10-2021
3	POUR SOUMISSION	05-10-2021
2	POUR COORDINATION	14-09-2021
1	PLAN PRÉLIMINAIRE	02-09-2021
VER.	DESCRIPTION	DATE

TITRE

DRAINS

CONCEPTEUR

JEAN-CHARLES ZONDA

DESSINATEUR

ABDELLAH IDIZAL

ÉCHELLE

1/2"=1'-0"

PROJET

C04734

FORMAT

24 x 36

PAGE

SA-04


CE DESSIN NE PEUT ÊTRE COPIÉ OU
 UTILISÉ SANS UN CONSENTEMENT
 ÉCRIT D'ATELIER DU CHEF.



WWW.ATELIERDUCHEF.COM
 T. 1 866 682-5643 | F. 450-274-0228
 BOUCHERVILLE | QUÉBEC | SAGUENAY

CLIENT

GESTION
 IMMOBILIÈRE
 GINGRAS

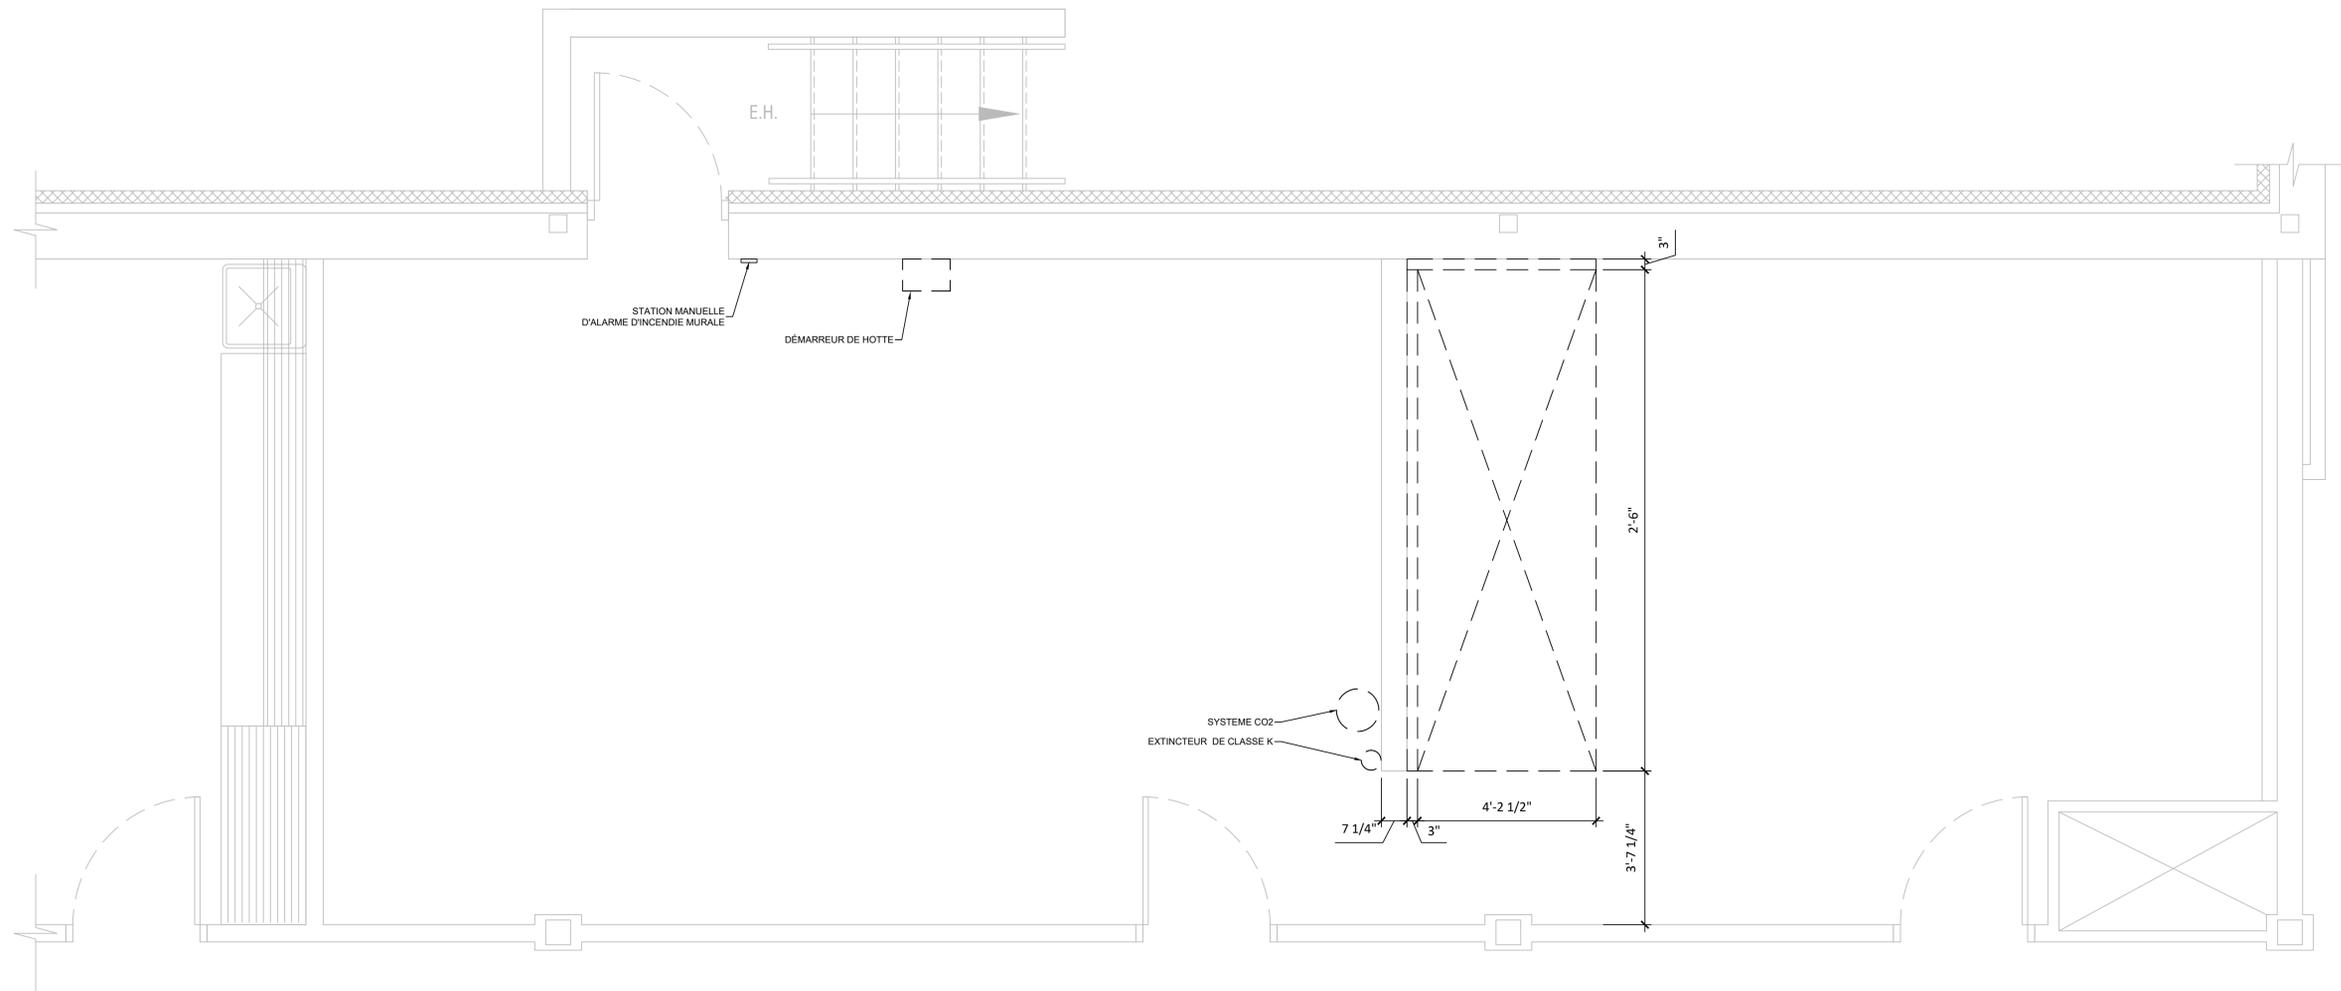

5	POUR APPROBATION	13-05-2022
4	POUR APPROBATION	28-10-2021
3	POUR SOUMISSION	05-10-2021
2	POUR COORDINATION	14-09-2021
1	PLAN PRÉLIMINAIRE	02-09-2021
VER.	DESCRIPTION	DATE

TITRE

VENTILATION

CONCEPTEUR

JEAN-CHARLES ZONDA

DESSINATEUR

ABDELLAH IDIZAL

ÉCHELLE

1/2"=1'

PROJET

C04734

FORMAT

24 x 36


PAGE

SA-05

CE DESSIN NE PEUT ÊTRE COPIÉ OU
 UTILISÉ SANS UN CONSENTEMENT
 ÉCRIT D'ATELIER DU CHEF.

CLIENT

**GESTION
 IMMOBILIÈRE
 GINGRAS**

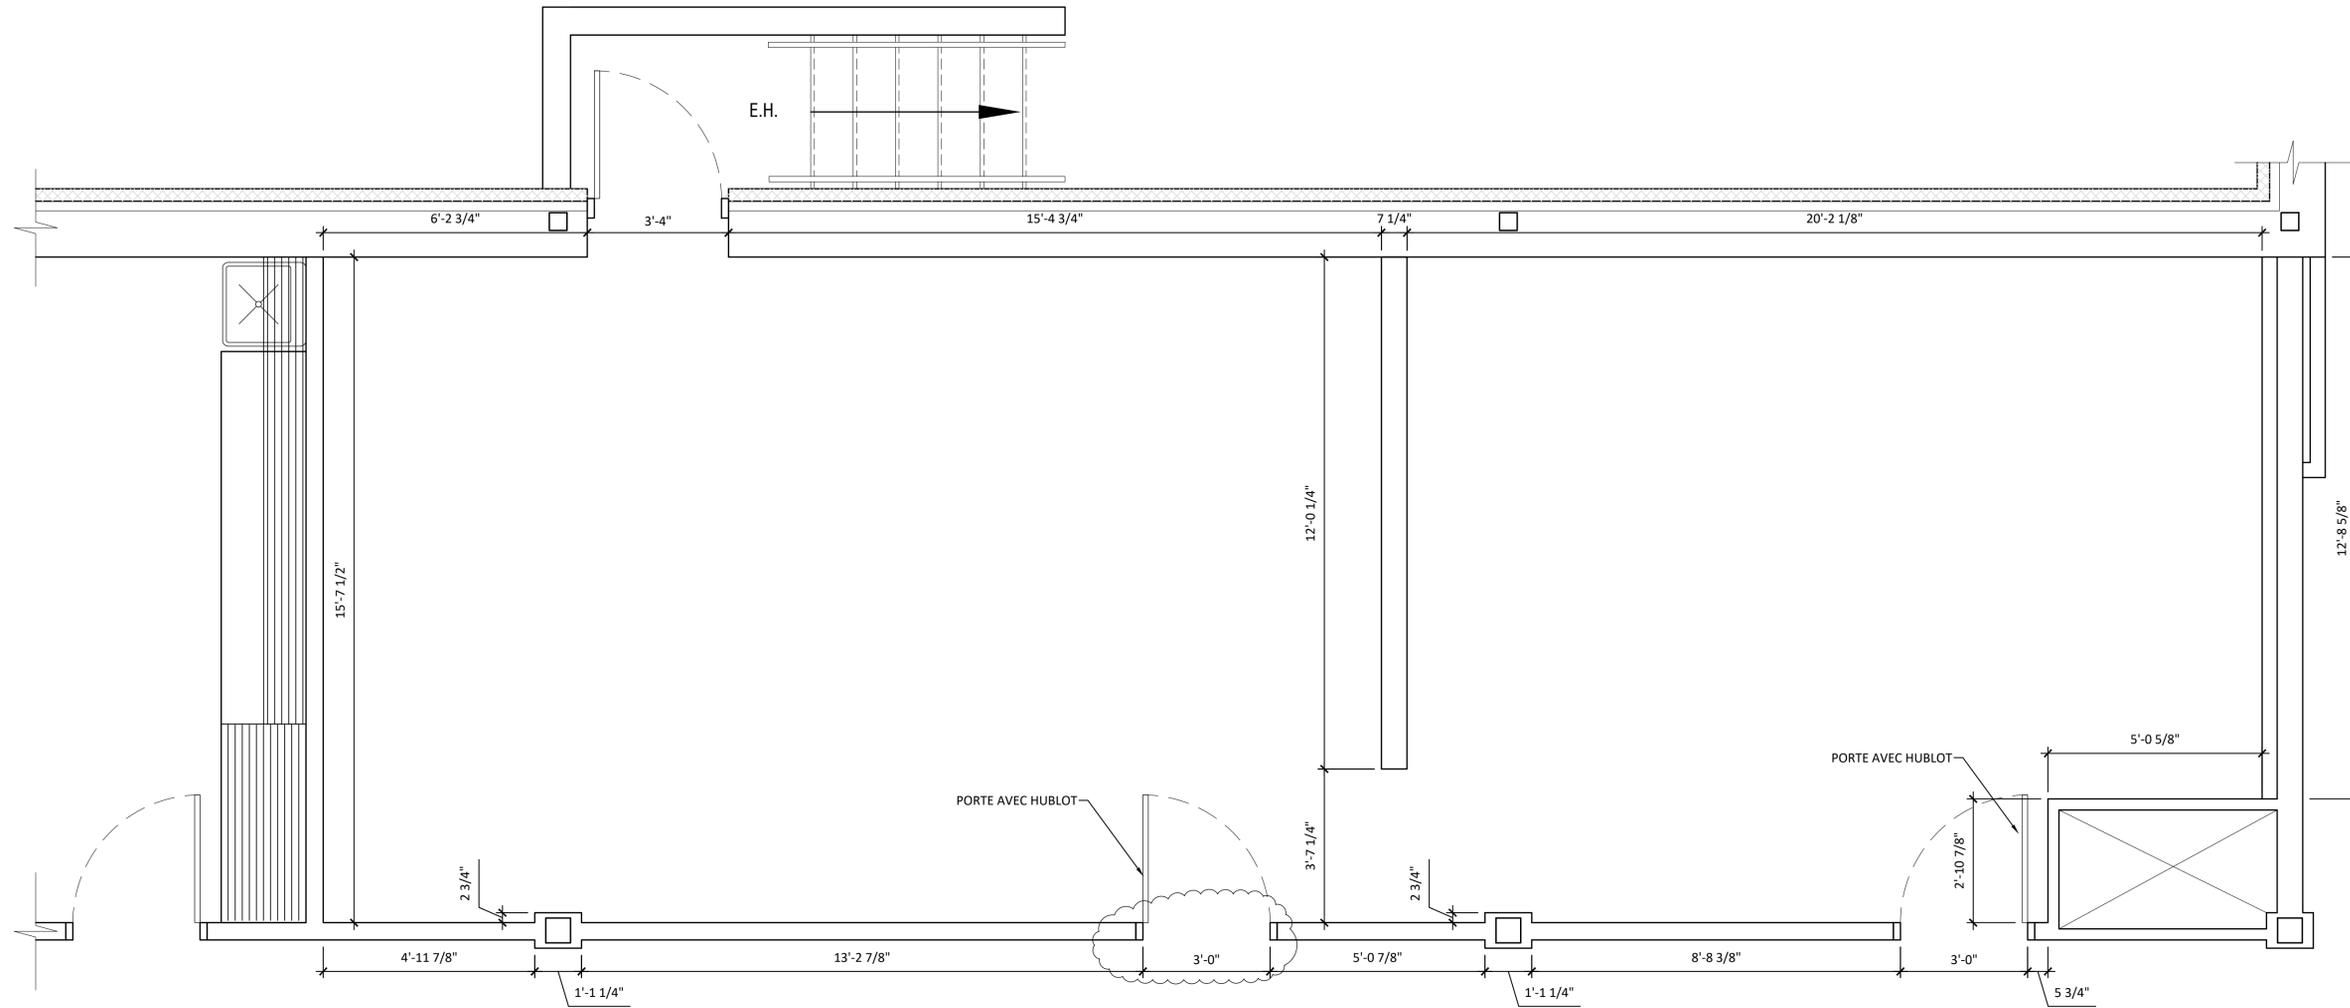

5	POUR APPROBATION	13-05-2022
4	POUR APPROBATION	28-10-2021
3	POUR SOUMISSION	05-10-2021
2	POUR COORDINATION	14-09-2021
1	PLAN PRÉLIMINAIRE	02-09-2021
VER.	DESCRIPTION	DATE

TITRE

COTES ARCHITECTURALES

CONCEPTEUR

JEAN-CHARLES ZONDA

DESSINATEUR

ABDELLAH IDIZAL

ÉCHELLE

1/2"=1'-0"

PROJET

C04734

FORMAT


24 x 36

PAGE

SA-06

CLIENT

**GESTION
 IMMOBILIÈRE
 GINGRAS**

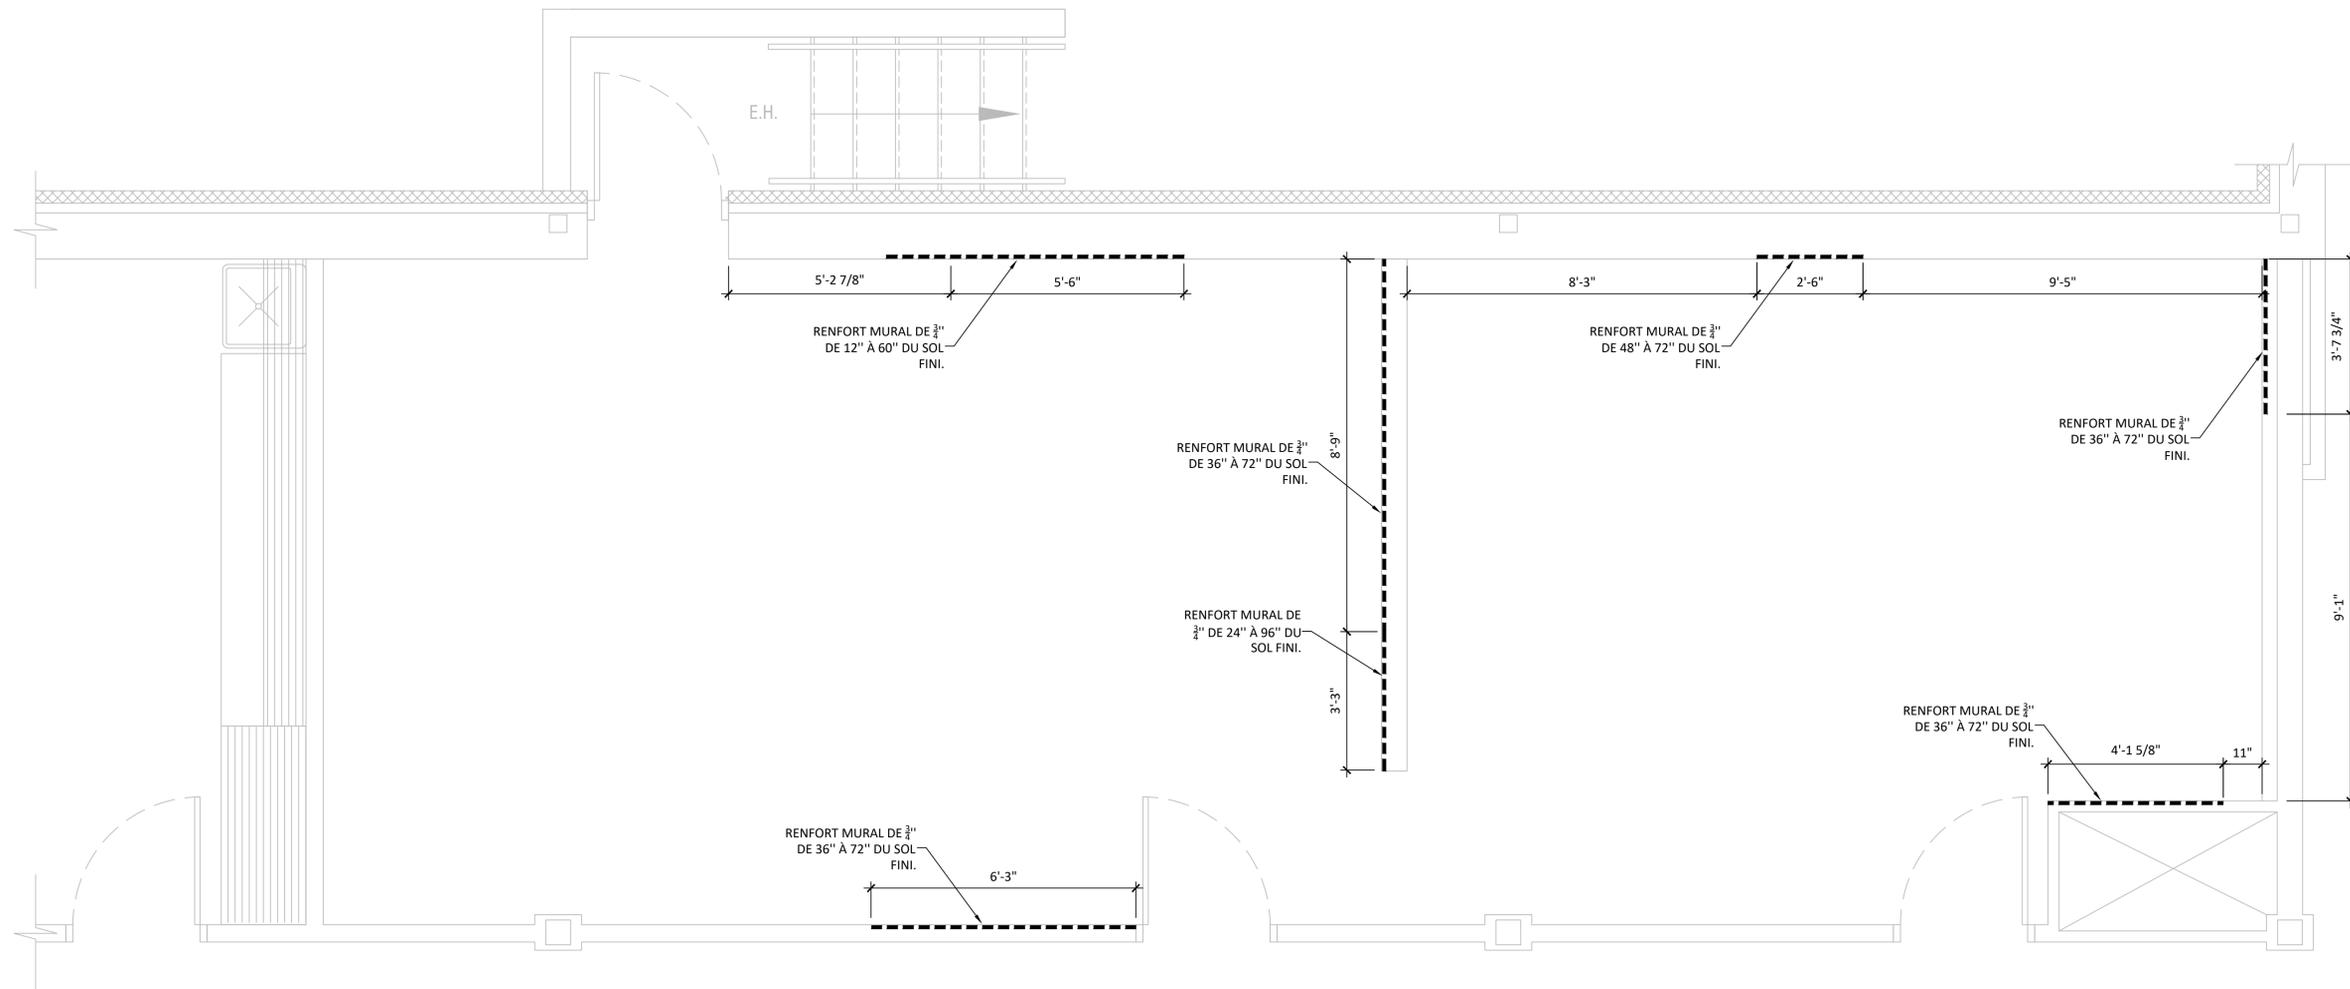


VER.	DESCRIPTION	DATE
5	POUR APPROBATION	13-05-2022
4	POUR APPROBATION	28-10-2021
3	POUR SOUMISSION	05-10-2021
2	POUR COORDINATION	14-09-2021
1	PLAN PRÉLIMINAIRE	02-09-2021

TITRE	
RENFORT MURAL	
CONCEPTEUR	
JEAN-CHARLES ZONDA	
DESSINATEUR	
ABDELLAH IDIZAL	
ÉCHELLE	PROJET
1/2"=1'-0"	C04734
FORMAT	PAGE
24 x 36	SA-07

CLIENT

**GESTION
 IMMOBILIÈRE
 GINGRAS**

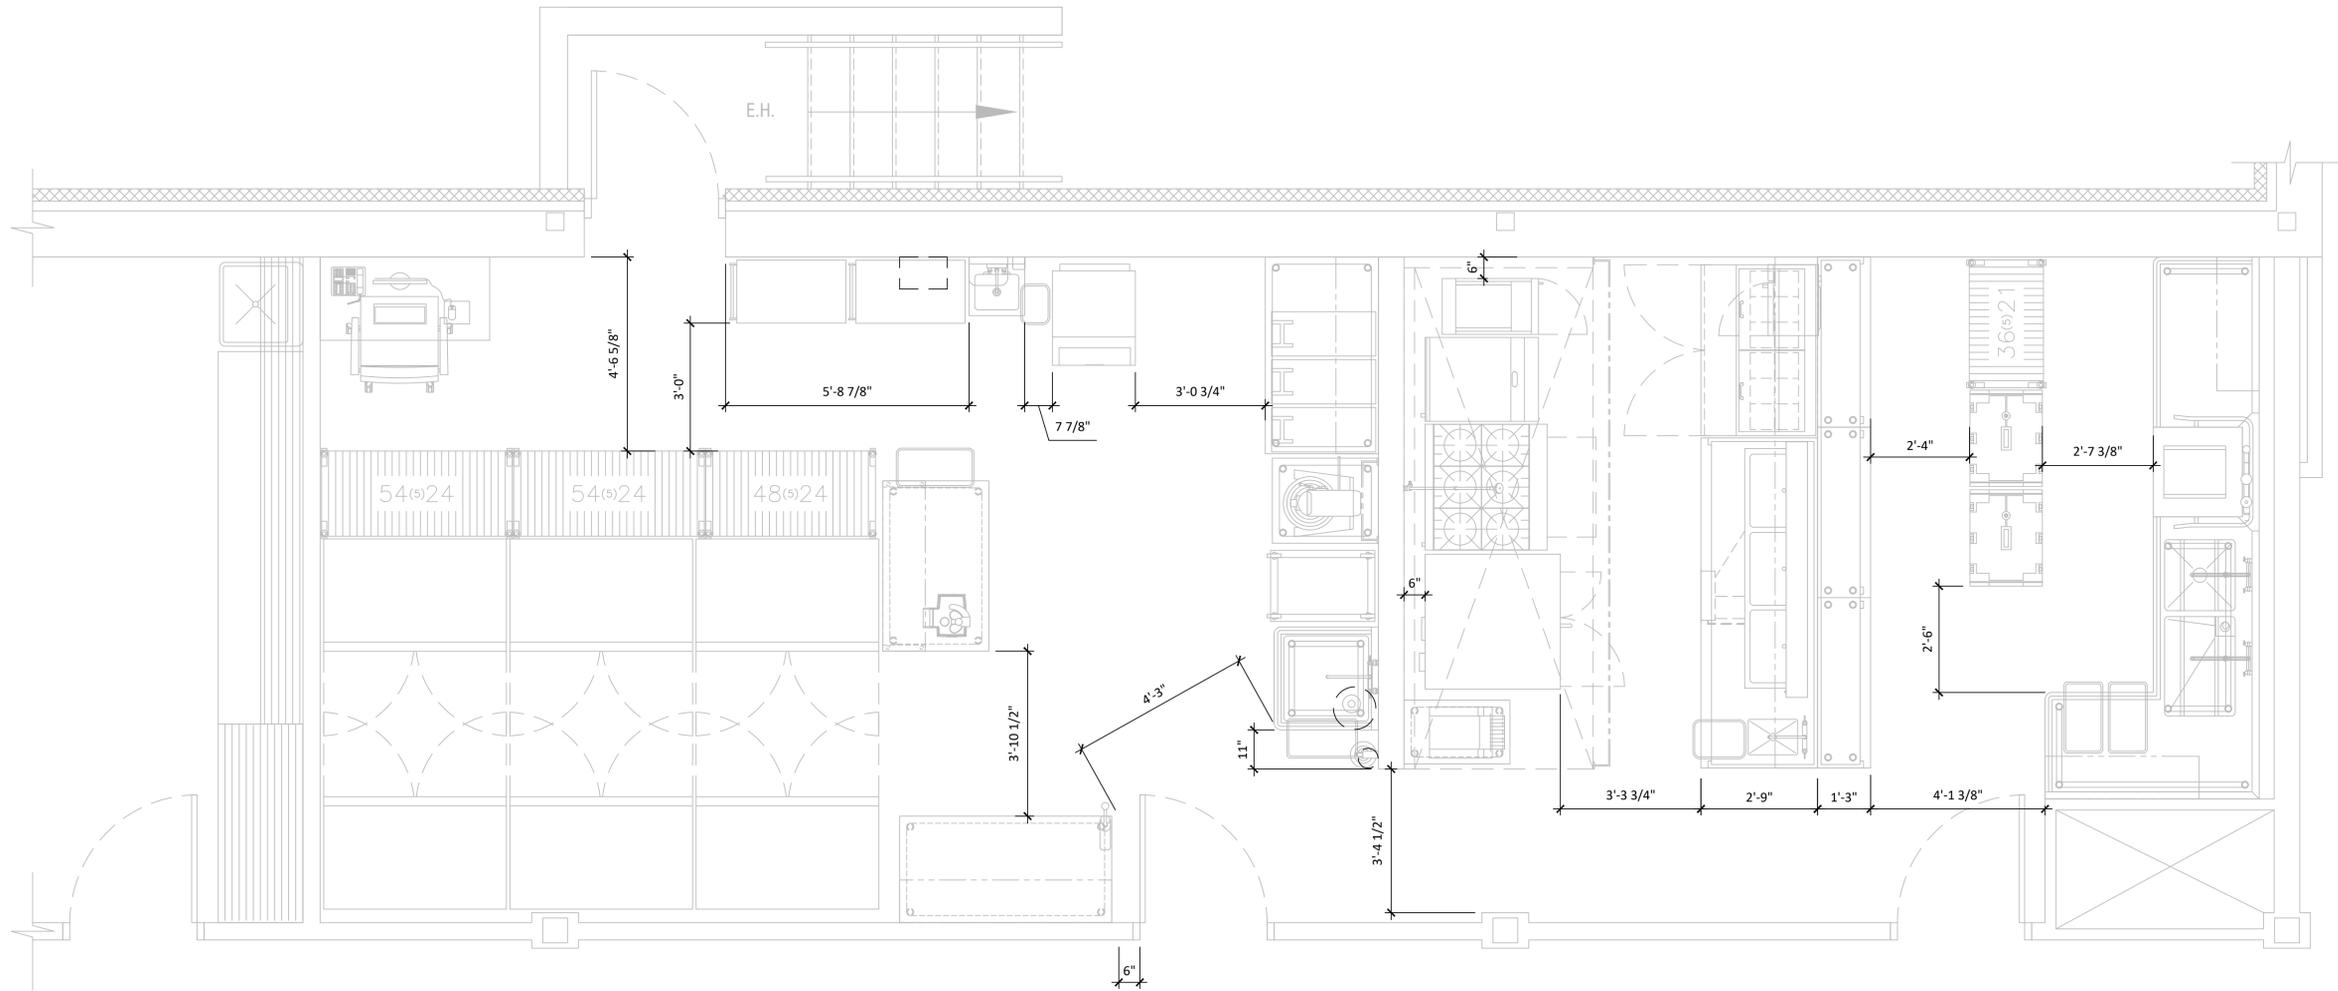

5	POUR APPROBATION	13-05-2022
4	POUR APPROBATION	28-10-2021
3	POUR SOUMISSION	05-10-2021
2	POUR COORDINATION	14-09-2021
1	PLAN PRÉLIMINAIRE	02-09-2021
VER.	DESCRIPTION	DATE

TITRE

INSTALLATION

CONCEPTEUR

JEAN-CHARLES ZONDA

DESSINATEUR

ABDELLAH IDIZAL

ÉCHELLE

1/2"=1'-0"

PROJET

C04734

FORMAT

24 x 36

PAGE

SA-08

CE DESSIN NE PEUT ÊTRE COPIÉ OU
 UTILISÉ SANS UN CONSENTEMENT
 ÉCRIT D'ATELIER DU CHEF.

GÉNÉRALITÉS

- Toutes discordances entre ce plan et les mesures de chantier doivent être rapportées à Atelier du chef avant l'exécution des travaux de production des équipements de services alimentaires.
- Les informations fournies sont extraites des fiches techniques des manufacturiers. Atelier du chef ne peut être tenu responsable d'une omission ou d'une erreur indiquée sur celles-ci.
- Toutes les mesures doivent être prises à partir des surfaces finies. Toutes les mesures de hauteur doivent être prises à partir du plancher fini et sont les hauteurs de raccordement.
- Les raccords mécaniques doivent être effectués par les disciplines concernés.
- Tous les travaux doivent être exécutés selon les derniers codes en vigueur.

ÉLECTRICITÉ

- Tous les fils électriques servant à alimenter les prises et les équipements doivent être en cuivre.

PLOMBERIE

- L'intercepteur de graisse est montré à titre indicatif seulement. Il n'est pas nécessairement de la bonne dimension ni localiser à son emplacement final. Il est important de valider avec le consultant en cuisine son emplacement final.
- Le couvert de l'intercepteur de graisse doit être au même niveau que le dessus du plancher fini.
- Les Valves anti retour pour l'eau froide et eau chaude sur tout les robinets doivent être fourni et installé par l'entrepreneur en plomberie.

GAZ

- Les appareils commerciaux de cuisson doivent être raccordés à l'aide d'un tuyau de raccordement de gaz certifié conforme à l'ANSI Z21.69/CSA 6.16.
- Le tuyau de raccordement de gaz, doit être relié à un dispositif de retenue incombustible. Il doit être fourni et installé par l'entrepreneur certifié.

VENTILATION

- Les hottes de ventilation sont fournies par l'entrepreneur en ventilation et elles sont toujours installées par celui ci.
- La retombée nécessaire pour fermer l'ouverture entre le dessus des hottes de ventilation et le plafond lorsqu'elle est requise, doit être fournie et installée par l'entrepreneur en ventilation.
- Le système d'extinction d'incendie est montré à titre indicatif seulement. Il n'est pas nécessairement de la bonne dimension. Il est fourni et installé par l'entrepreneur en ventilation.
- Le boîtier du démarreur de hotte est montré à titre indicatif seulement. Il n'est pas nécessairement de la bonne dimension. Il est fourni et installé par l'entrepreneur en ventilation.
- L'extincteur de classe "K" est montré à titre indicatif seulement. Il n'est pas nécessairement de la bonne dimension. Il est fourni et installé par l'entrepreneur en ventilation.

RÉFRIGÉRATION ET CHAMBRES FRIGORIFIQUES

- Les chambres frigorifiques doivent avoir un dégagement d'air minimum de 2" sur les surfaces adjacentes intérieures et de 3" sur les surfaces adjacentes extérieures.
- La retombée nécessaire pour fermer l'ouverture entre le dessus des chambres frigorifiques et le plafond lorsqu'elle est requise, doit être fournie et installée par l'entrepreneur général.
- Des cales de plancher, en acier galvanisé de 1" doivent être fournies et installées, sous le plancher des chambres de congélation avec celles-ci.

LÉGENDE MÉCANIQUE

Électricité

-  Connection électrique directe
-  Prise 120V par l'entrepreneur électricien
-  Prise 120V sur circuits séparés par l'entrepreneur électricien
-  Prise 208/240V par l'entrepreneur électricien
-  Lumière incandescente par le plafond

Réseautique

-  Fil réseau ou téléphonique à coordonner avec le client

Plomberie

-  Drain ouvert
-  Drain de plancher
-  Drain entonnoir
-  Drain raccordé
-  Entrée eau froide
-  Entrée eau chaude
-  Ligne de bière ou boisson gazeuse

Gaz

-  Raccordement de gaz

Point initial

-  Point initial d'arrivé des services

NOTES AU TABLEAU TECHNIQUE

- 1 - Drain à moins de 18" de la sortie de l'équipement
- 2 - Drain résistant à 200°F
- 3 - 3 fils + mis à la terre
- 4 - 1 prise d'utilité
- 5 - 2 prises d'utilités
- 6 - Lumière (par le plafond)
- 7 - Renfort mural pour fixation
- 8 - A vérifier sur place
- 9 - Hors contrat
- 10 - Câble de retenu
- 11 - Drain entonnoir
- 12 - Interfilage par l'électricien
- 13 - Réseau
- 14- Prise d'utilité avec disjoncteur de sécurité
- 15-Disjoncteur indépendant

SCHÉMA DE RACCORDEMENT DE PLOMBERIE TYPE POUR TABLE CHAUDE

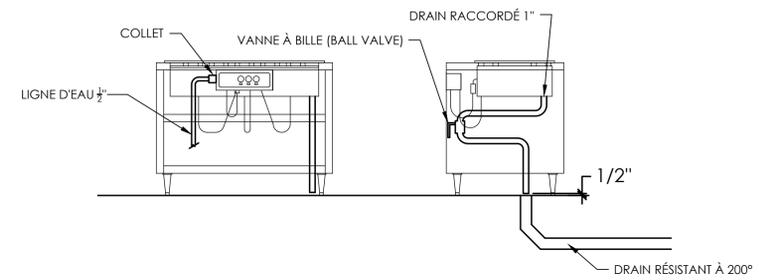


SCHÉMA DE RACCORDEMENT TYPE POUR ÉQUIPEMENTS AU GAZ

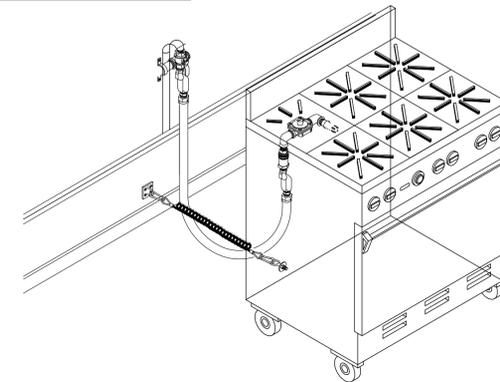


SCHÉMA DE RACCORDEMENT DE PLOMBERIE TYPE POUR FOUR COMBI


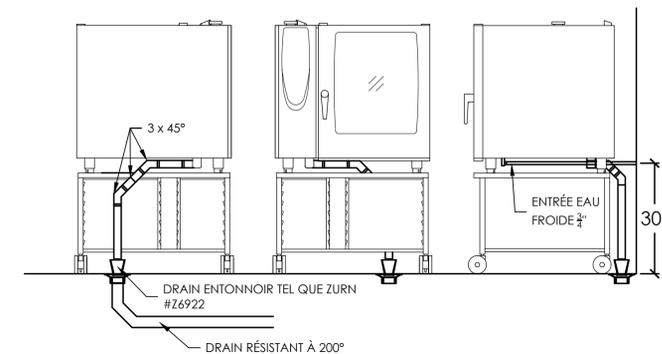


SCHÉMA DE RACCORDEMENT ÉLECTRIQUE TYPE POUR FOUR COMBI

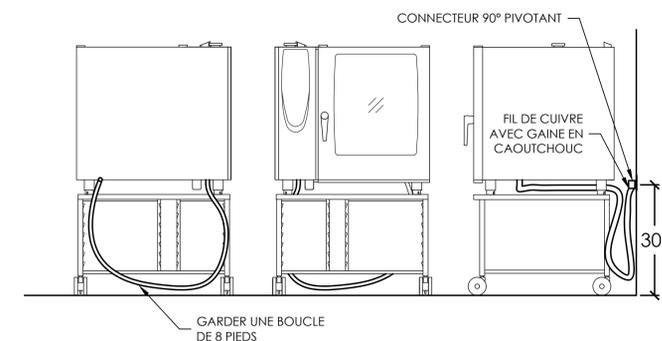

WWW.ATELIERDUCHEF.COM
T. 1 866 682-5643 | F. 450-274-0228
BOUCHERVILLE | QUÉBEC | SAGUENAY

CLIENT

GESTION
IMMOBILIÈRE
GINGRAS

VER.	DESCRIPTION	DATE
5	POUR APPROBATION	13-05-2022
4	POUR APPROBATION	28-10-2021
3	POUR SOUMISSION	05-10-2021
2	POUR COORDINATION	14-09-2021
1	PLAN PRÉLIMINAIRE	02-09-2021

TITRE

NOTES GÉNÉRALES

CONCEPTEUR

JEAN-CHARLES ZONDA

DESSINATEUR

ABDELLAH IDIZAL

ÉCHELLE	PROJET
N.A.E.	C04734
FORMAT	PAGE
24 x 36	SA-10

CE DESSIN NE PEUT ÊTRE COPIÉ OU UTILISÉ SANS UN CONSENTEMENT ÉCRIT D'ATELIER DU CHEF.