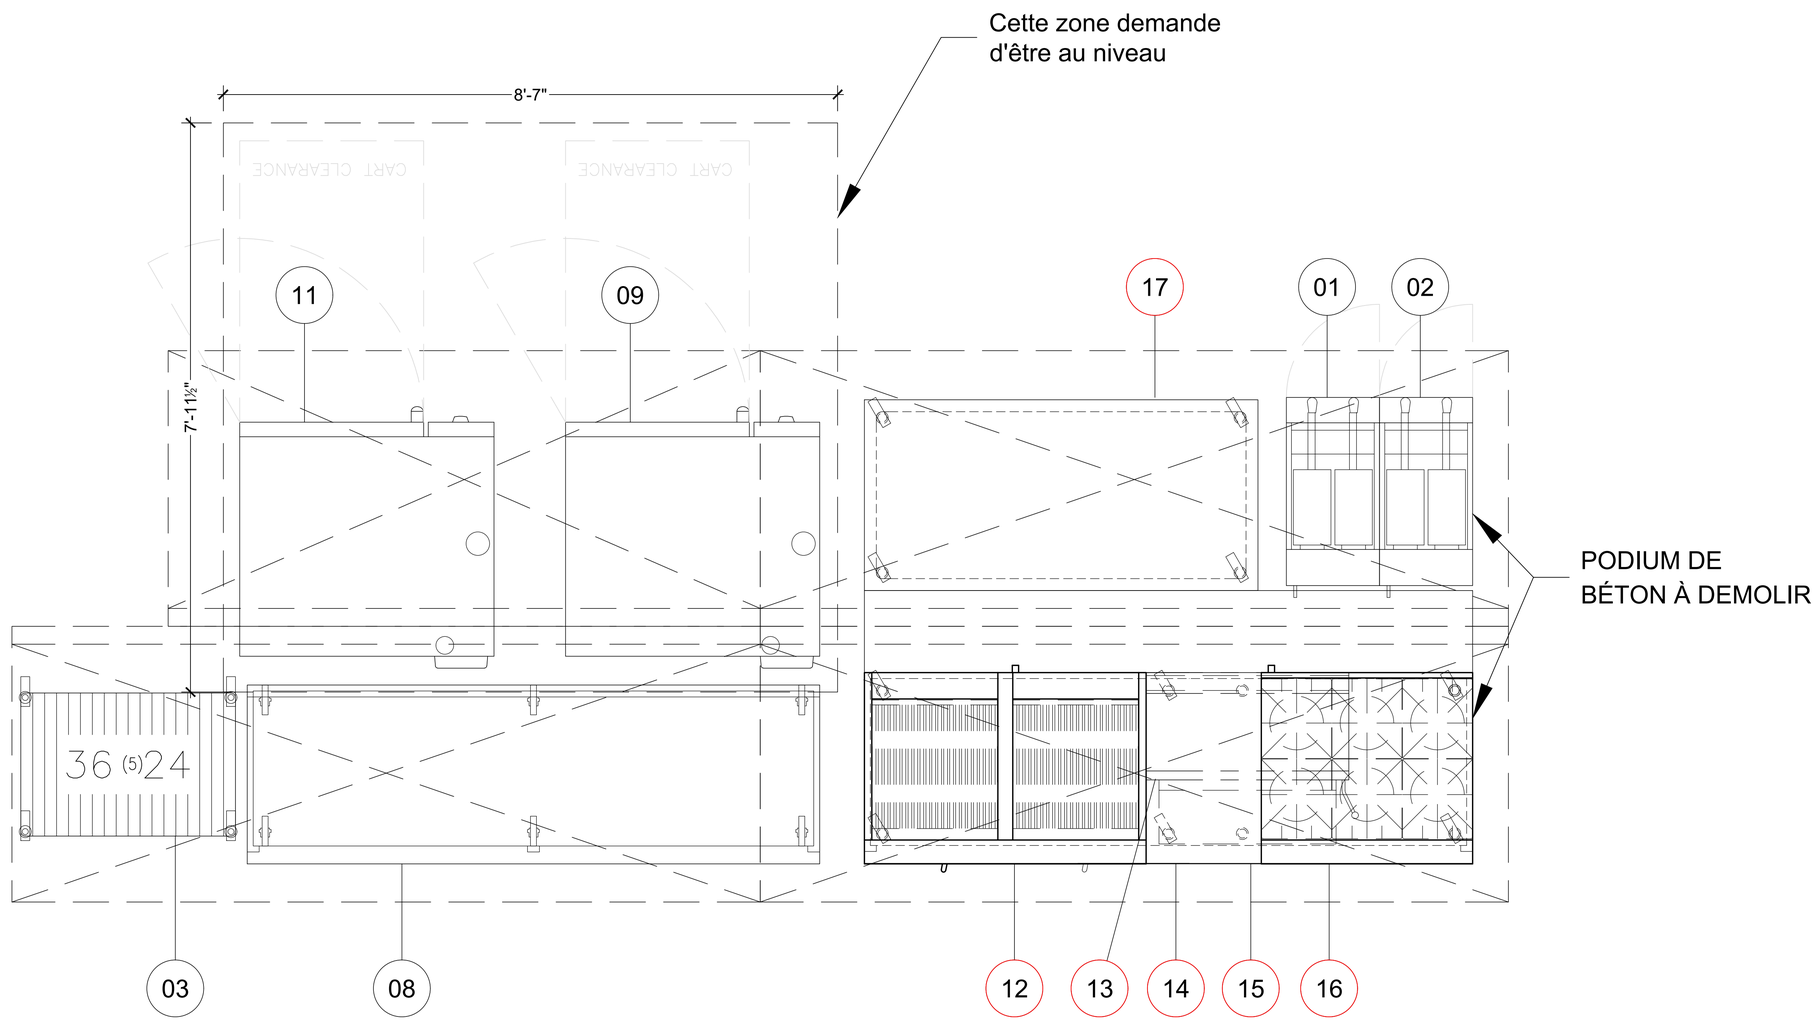

TABLEAU DES DONNÉES TECHNIQUES

N° article	Quantité	Description	État	Électricité								Plomberie						Gaz ☐P ☐N			Vent.	Remarques	Fourni par
												Eau			Drain								
				Volts	Phases	Ampères	Kilowatts	C.V.	Raccord direct	Avec cordon NEMA	Hauteur du sol	Eau chaude 140°F	Eau froide	Hauteur du sol	Ouvert	Raccordé	Hauteur du sol	Conssomation BTU/H	Ø raccord	Hauteur du sol	PCM		
01	1	Friteuse	E																				
	1	Ensemble de roues	E																				
	1	Boyau de gaz	E																				
02	1	Friteuse	E																				
	1	Ensemble de roues	E																				
	1	Boyau de gaz	E																				
03	1	Étagère de rangement	E																				
04		Libre																					
05		Libre																					
06		Libre																					
07		Libre																					
08	1	Comptoir de travail	E																				
09	1	Four combi	E	208	1	7.69				6-15P	12"		3/4"	6"	3"		au sol	336K	1"	12"		Note #2-11 connexion gaz rigide	
10		Libre																					
11	1	Four combi	E	208	1	7.69				6-15P	12"		3/4"	6"	3"		au sol	336K	1"	12"		Note #2-11 connexion gaz rigide	
12	1	Grilloir	N															144K	3/4"	24"			
13	1	Salamandre	N															40K	1/2"	60"			
14	1	Tablette sur pattes	N																				
15	1	Comptoir mobile	N																			Note #10	
16	1	6 Feux	N															180K	3/4"	24"			
17	1	Comptoir de travail mobile	N																				

État de l'article: N=Nouveau, R=Existant à Relocaliser, E=Existant, M=Existant à Modifier, H-C=Hors Contrat, F=Achat Futur

ÉQUIPEMENTS DE CUISINE COMMERCIALE
ATELIER DU CHEF

QUÉBEC
850, boul. Pierre-Bertrand,
local 110
(418) 682-5643

SAGUENAY
1130, rue Manic
(418) 545-1953

BOUCHERVILLE
476 rue Jean-Neveu,
local 100
(450) 274-5643

CLIENT

Hotel
Omni Montréal

1050, Rue Sherbrooke Ouest
Montréal
H3A 2R6

VER.	DESCRIPTION	DATE
2.1	POUR COORDINATION	19/07/2022
2	AJOUT D'ÉQUIPEMENTS	19/07/2022
1.2	Plans pour coordination	15/08/2019
1.1	Plans pour coordination	17/04/2019
1.0	Plans pour approbation	28/03/2019
1.0	Plans pour approbation	28/02/2019

TITRE

Aménagement de la cuisine

CONCEPTEUR

Sylvain Gagnon & Dino Bertin

DESSINATEUR

Alexandre Beaulieu

ÉCHELLE	PROJET
1"=1'-0"	XX2012-XX
FORMAT	PAGE
24 x 36	SA-01

Ce dessin ne peut être copié ou utilisé sans un consentement écrit d'Atelier Du Chef.