

GÉNÉRALITÉS

- TOUTES DISCORDANCES ENTRE CE PLAN ET LES MESURES DE CHANTIER DOIVENT ÊTRE RAPPORTÉES À ATELIER DU CHEF AVANT L'EXÉCUTION DES TRAVAUX DE PRODUCTION DES ÉQUIPEMENTS DE SERVICES ALIMENTAIRES.
- LES INFORMATIONS FOURNIES SONT EXTRAITES DES FICHES TECHNIQUES DES MANUFACTURIERS. ATELIER DU CHEF NE PEUX ÊTRE TENU RESPONSABLE D'UNE OMISSION OU D'UNE ERREUR INDIQUÉE SUR CELLES-CI.
- TOUTES LES MESURES DOIVENT ÊTRE PRISES À PARTIR DES SURFACES FINIES.
- TOUS LES TRAVAUX DOIVENT ÊTRE EXÉCUTÉS SELON LES DERNIERS CODES EN VIGUEUR.

ÉLECTRICITÉ

- TOUS LES FILS ÉLECTRIQUES SERVANT À ALIMENTER LES PRISES ET LES ÉQUIPEMENTS DOIVENT ÊTRE EN CUIVRE.

PLOMBERIE

- L'INTERCEPTEUR DE GRAISSE EST MONTRÉ À TITRE INDICATIF SEULEMENT. IL N'EST PAS NÉCESSAIREMENT DE LA BONNE DIMENSION NI LOCALISÉ À SON EMPLACEMENT FINAL. IL EST IMPORTANT DE VALIDER AVEC LE CONSULTANT EN CUISINE SON EMPLACEMENT FINAL.
- LE COUVERT DE L'INTERCEPTEUR DE GRAISSE DOIT ÊTRE AU MÊME NIVEAU QUE LE PLANCHER FINI.

GAZ

- LE TUYAU DE RACCORDEMENT DE GAZ DOIT ÊTRE RELIÉ À UN DISPOSITIF DE RETENUE INCOMBUSTIBLE. IL DOIT ÊTRE FOURNI ET INSTALLÉ PAR L'ENTREPRENEUR CERTIFIÉ.

VENTILATION

- LES HOTTES DE VENTILATION SONT FOURNIES PAR L'ENTREPRENEUR EN VENTILATION ET ELLES SONT TOUJOURS INSTALLÉES PAR CELUI CI.
- LA RETOMBÉE NÉCESSAIRE POUR FERMER L'OUVERTURE ENTRE LE DESSUS DES HOTTES DE VENTILATION ET LE PLAFOND LORSQU'ELLE EST REQUISE, DOIT ÊTRE FOURNIE ET INSTALLÉE PAR L'ENTREPRENEUR EN VENTILATION.
- LE SYSTÈME D'EXTINCTION D'INCENDIE, LE BOITIER DU DÉMARREUR DE HOTTE ET L'EXTINCTEUR DE CLASSE "K" SONT MONTRÉS À TITRE INDICATIF SEULEMENT. ILS NE SONT PAS NÉCESSAIREMENT DE LA BONNE DIMENSION. IL SONT FOURNIS ET INSTALLÉS PAR L'ENTREPRENEUR EN VENTILATION. IL EST IMPORTANT DE VALIDER AVEC ATELIER DU CHEF LEURS EMPLACEMENT FINAL.

RÉFRIGÉRATION ET CHAMBRES FRIGORIFIQUES

- LES CHAMBRES FRIGORIFIQUES DOIVENT AVOIR UN DÉGAGEMENT D'AIR MINIMUM DE 2" SUR LES SURFACES ADJACENTES INTÉRIEURES ET DE 3" SUR LES SURFACES ADJACENTES EXTÉRIEURES.
- LA RETOMBÉE NÉCESSAIRE POUR FERMER L'OUVERTURE ENTRE LE DESSUS DES CHAMBRES FRIGORIFIQUES ET LE PLAFOND LORSQU'ELLE EST REQUISE, DOIT ÊTRE FOURNIE ET INSTALLÉE PAR L'ENTREPRENEUR GÉNÉRAL.
- DES CALES DE PLANCHER, EN ACIER GALVANISÉ DE 1" DOIVENT ÊTRE FOURNIES ET INSTALLÉES, SOUS LE PLANCHER DES CHAMBRES DE CONGÉLATION AVEC CELLES-CI.
- LES UNITÉS DE RÉFRIGÉRATION DOIVENT ÊTRE INSTALLÉES DANS UN ENDROIT OÙ LA TEMPÉRATURE EST ÉGALE OU INFÉRIEURE À 25°C.

LÉGENDE

ÉLECTRICITÉ

⚡ CONNECTION ÉLECTRIQUE DIRECTE

⦿ PRISE 120V

⦿ PRISE 208/240V

RÉSEAUTIQUE

◀ FIL RÉSEAU OU TÉLÉPHONIQUE À COORDONNER AVEC LE CLIENT

POINT INITIAL

☀ POINT INITIAL D'ARRIVÉ DES SERVICES

PLOMBERIE ET GAZ

⊕ DRAIN OUVERT

■ DRAIN DE PLANCHER

⦿ DRAIN ENTONNOIR

● DRAIN RACCORDÉ

● ENTRÉE EAU FROIDE

● ENTRÉE EAU CHAUDE

⊗ LIGNE DE BIÈRE OU BOISSON GAZEUSE

● RACCORDEMENT DE GAZ

ÉTAT DE L'ÉQUIPEMENT

⑩ NOUVEAU

⑩ NOUVEAU HORS CONTRAT

⑩ RELOCALISÉ

⑩ MODIFIER

⑩ EXISTANT

⑩ FUTUR

⑩ DIRECTIVE

NOTES AU TABLEAU TECHNIQUE

1 - ANNULÉ

2 - ANNULÉ

3 - 3 FILS + MIS À LA TERRE

4 - 1 PRISE D'UTILITÉ

5 - PRISE HORIZONTALE

6 - ANNULÉ

7 - RENFORT MURAL POUR FIXATION

8 - À VÉRIFIER SUR PLACE


9 - ANNULÉ

10 - CÂBLE DE RETENU

11 - ANNULÉ

12 - INTERFILAGE PAR L'ÉLECTRICIEN

13 - RÉSEAU

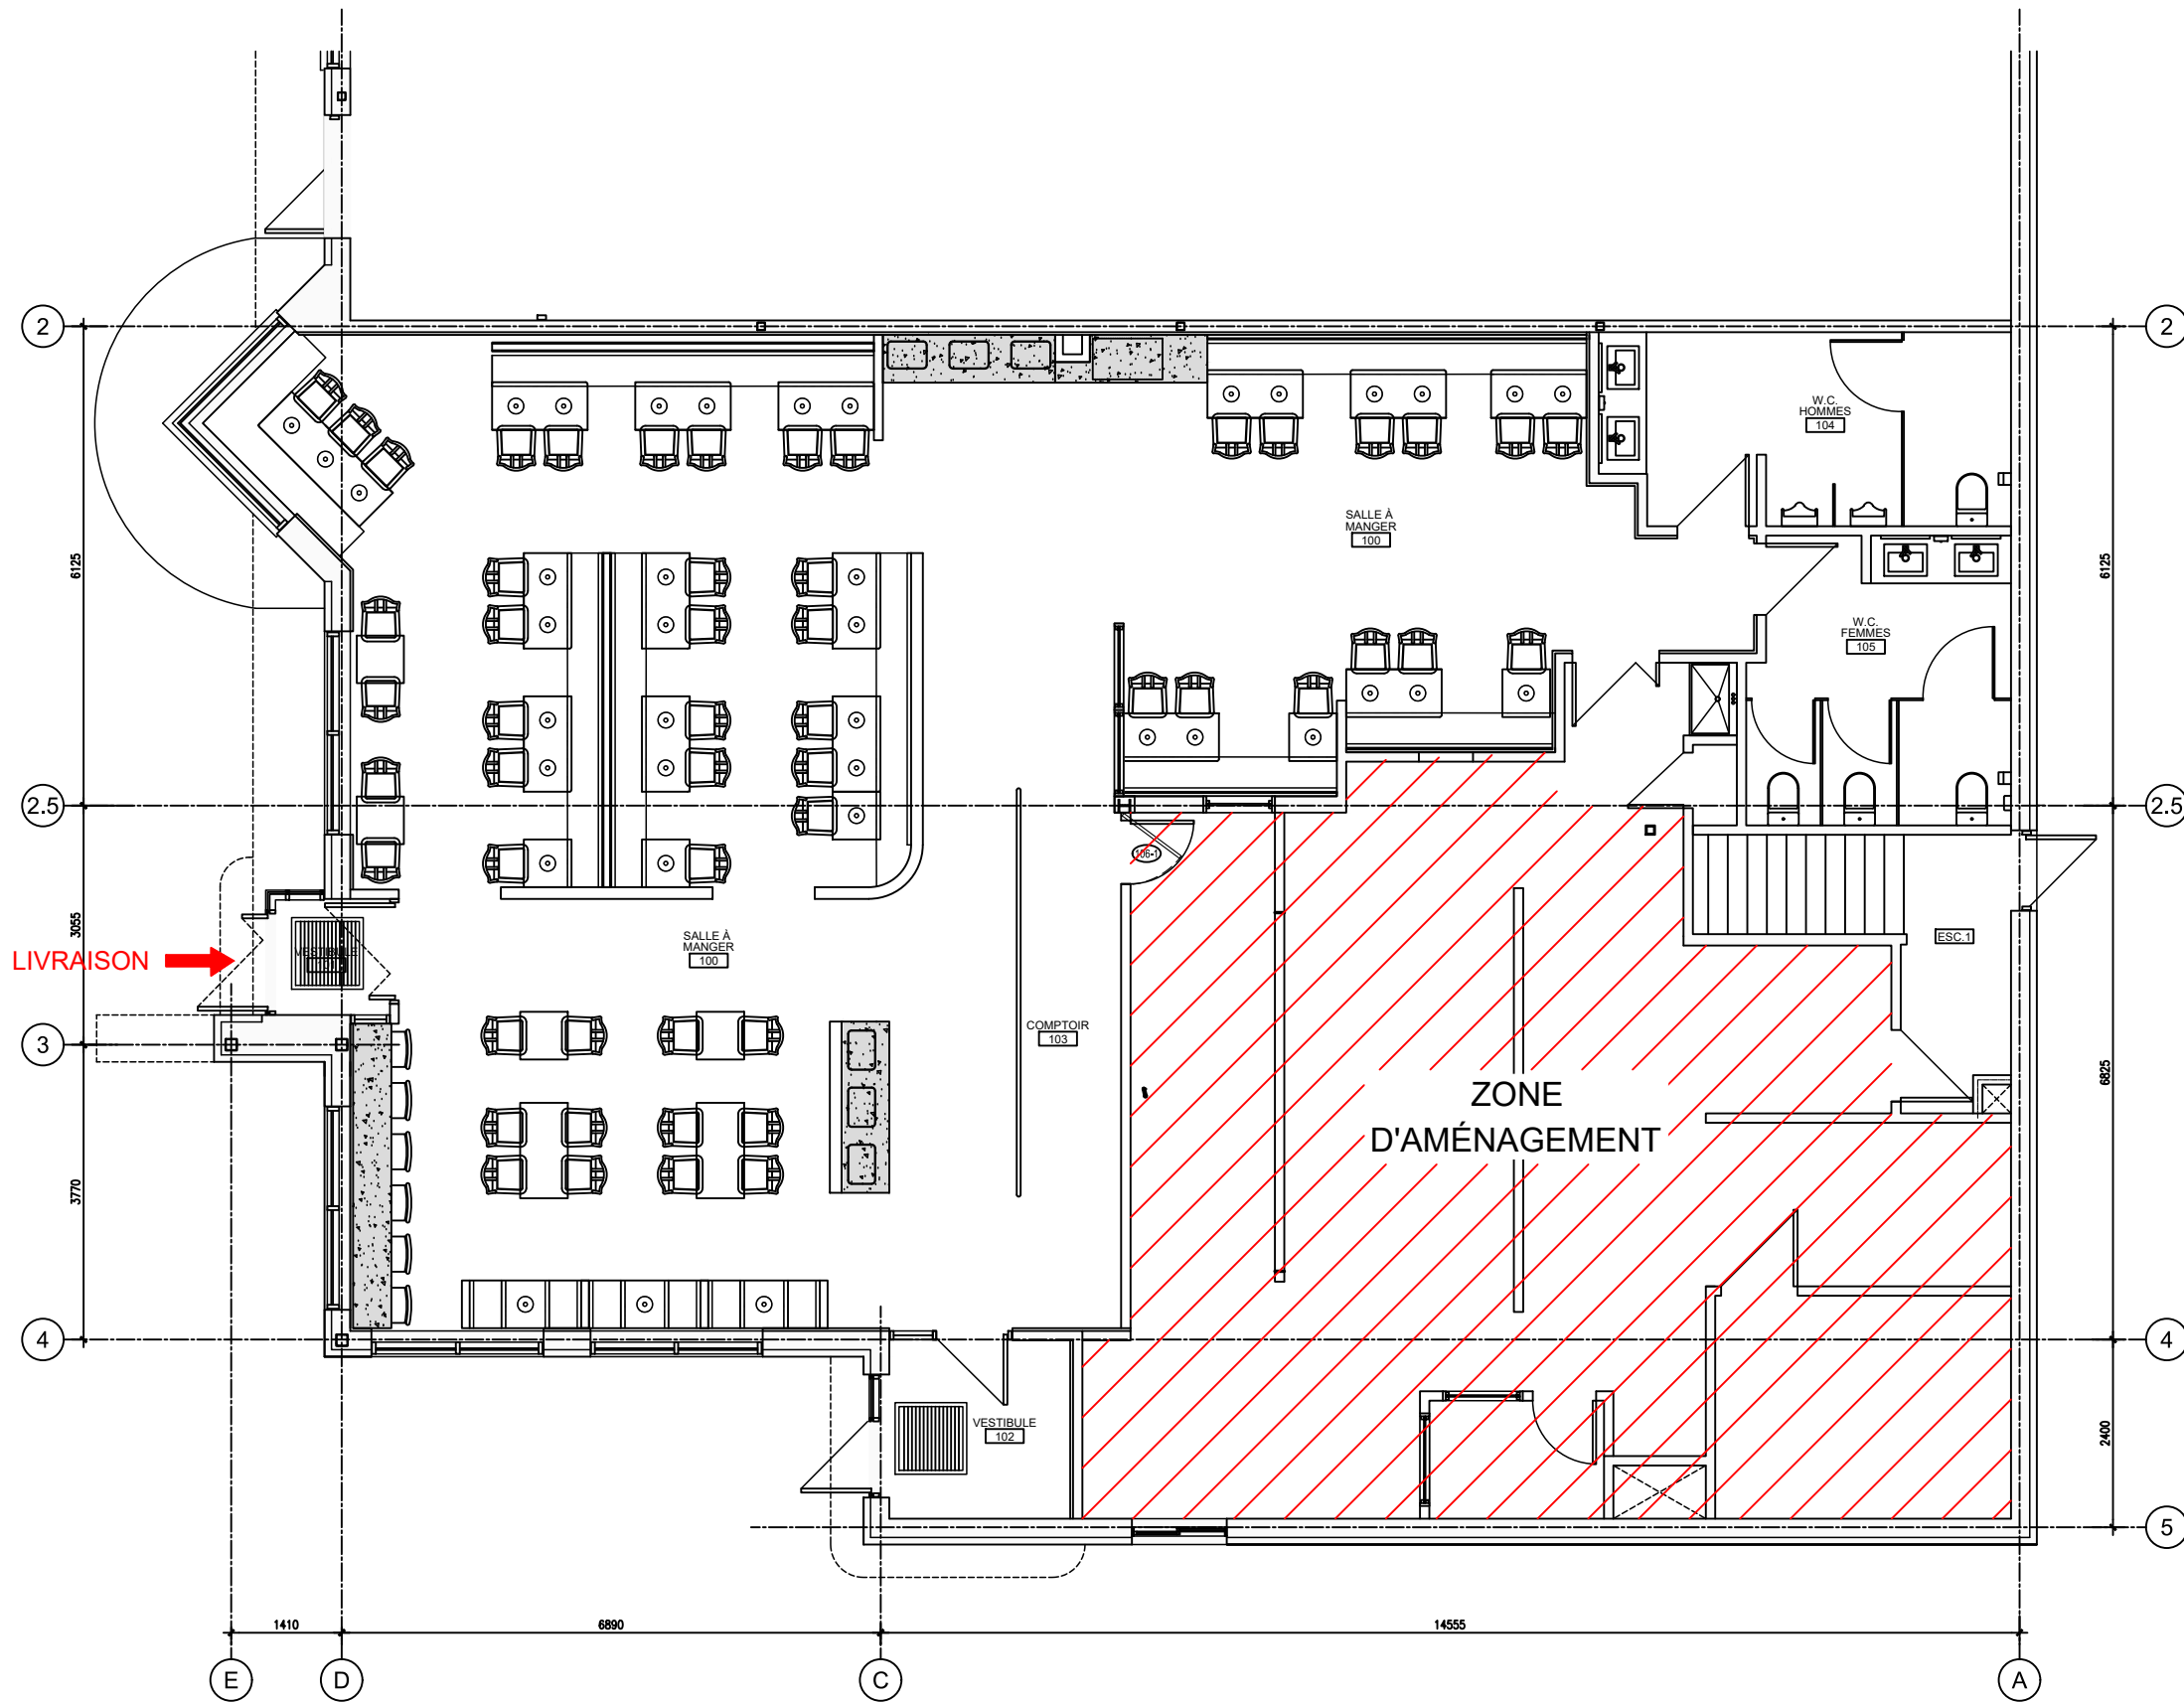

WWW.ATELIERDUCHEF.COM
(866) 682-5643
BOUCHERVILLE | QUÉBEC | SAGUENAY

CLIENT

LES RESTAURANTS ASHTON TANIATA

645B AV. TANIATA,
SAINT-JEAN-CHRYSOSTOME, QC
G6Z 2C1

AUCUNE PARTIE DE CE DESSIN / CONCEPTION
NE PEUT ÊTRE REPRODUITE OU UTILISÉE
SANS L'AUTORISATION ÉCRITE PRÉALABLE
D ' A T E L I E R D U C H E F .

POUR CONSTRUCTION

11	POUR CONSTRUCTION	26-03-2025
10	POUR COORDINATION	19-03-2025
9	POUR SOUMISSION	14-02-2025
8	POUR SOUMISSION	12-02-2025
7	POUR COORDINATION	29-01-2025
6	POUR SOUMISSION	23-01-2025
5	POUR SOUMISSION	21-01-2025
4	POUR SOUMISSION	23-12-2024
3	PRÉLIMINAIRE AVANCÉ	11-12-2024
2	PLAN PRÉLIMINAIRE	06-12-2024
1	PLAN PRÉLIMINAIRE	03-12-2024
VER.	DESCRIPTION	DATE

TITRE	
NOTES GÉNÉRALES	
CHARGÉ DE PROJET	
MAXIME HARVEY	
(581) 889 - 1569 MAXIME.HARVEY@ATELIERDUCHEF.COM	
DESSINATEUR / CONCEPTEUR	
ABDELLAH IDIZAL	
ÉCHELLE	PROJET
N.A.E.	QC0191
FORMAT	PAGE
24 x 36	SA-00



ATELIER
DU CHEF

WWW.ATELIERDUCHEF.COM
(866) 682-5643
BOUCHERVILLE | QUÉBEC | SAGUENAY

CLIENT

LES RESTAURANTS
ASHTON
TANIATA
645B AV. TANIATA,
SAINT-JEAN-CHRYSOSTOME, QC
G6Z 2C1

AUCUNE PARTIE DE CE DESSIN / CONCEPTION
NE PEUT ÊTRE REPRODUITE OU UTILISÉE
SANS L'AUTORISATION ÉCRITE PRÉALABLE
D'ATELIER DU CHEF.

POUR CONSTRUCTION

11	POUR CONSTRUCTION	26-03-2025
10	POUR COORDINATION	19-03-2025
9	POUR SOUMISSION	14-02-2025
8	POUR SOUMISSION	12-02-2025
7	POUR COORDINATION	29-01-2025
6	POUR SOUMISSION	23-01-2025
5	POUR SOUMISSION	21-01-2025
4	POUR SOUMISSION	23-12-2024
3	PRÉLIMINAIRE AVANCÉ	11-12-2024
2	PLAN PRÉLIMINAIRE	06-12-2024
1	PLAN PRÉLIMINAIRE	03-12-2024
VER.	DESCRIPTION	DATE

TITRE

AMÉNAGEMENT

CHARGÉ DE PROJET

MAXIME HARVEY
(581) 889 - 1569
MAXIME.HARVEY@ATELIERDUCHEF.COM

DESSINATEUR / CONCEPTEUR

ABDELLAH IDIZAL

ÉCHELLE

PROJET

3/8"=1'-0"


QC0191

FORMAT

PAGE

24 x 36

SA-01

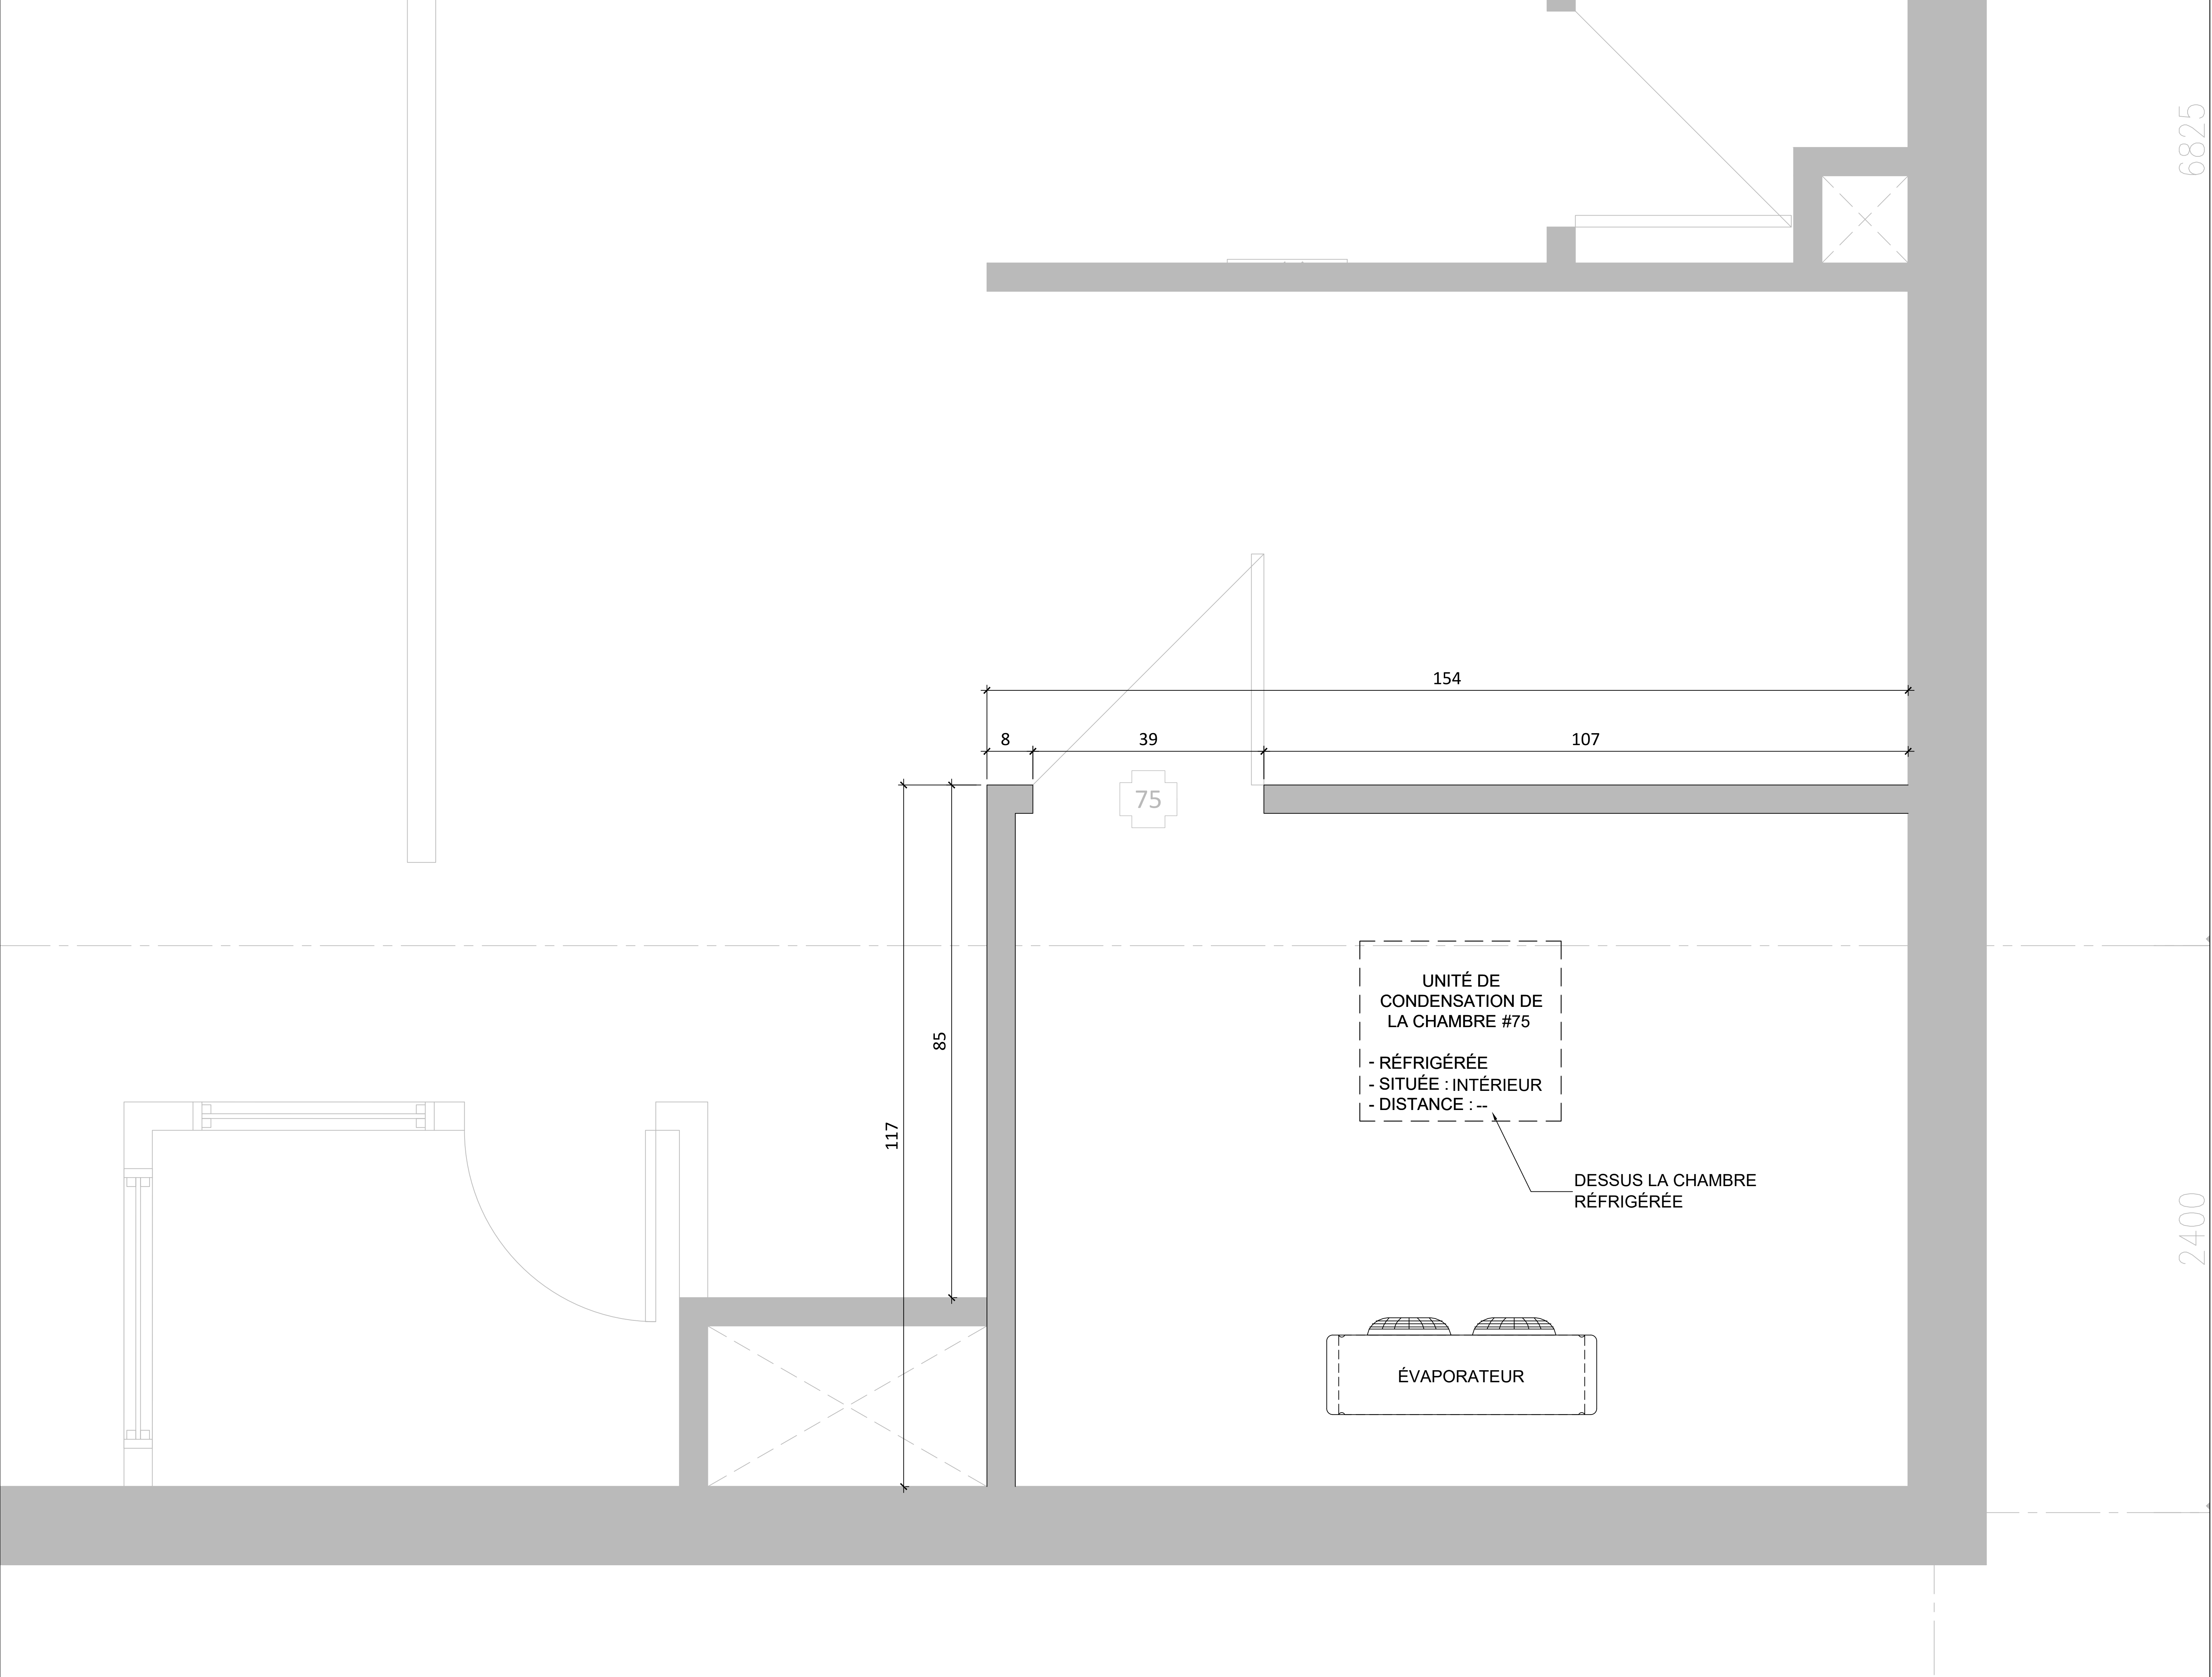

WWW.ATELIERDUCHEF.COM
(866) 682-5643
BOUCHERVILLE | QUÉBEC | SAGUENAY

CLIENT

**LES RESTAURANTS
ASHTON
TANIATA**

645B AV. TANIATA,
SAINT-JEAN-CHRYSTOSTOME, QC
G6Z 2C1

AUCUNE PARTIE DE CE DESSIN / CONCEPTION
NE PEUT ÊTRE REPRODUITE OU UTILISÉE
SANS L'AUTORISATION ÉCRITE PRÉALABLE
D ' A T E L I E R D U C H E F .

POUR CONSTRUCTION

11	POUR CONSTRUCTION	26-03-2025
10	POUR COORDINATION	19-03-2025
9	POUR SOUMISSION	14-02-2025
8	POUR SOUMISSION	12-02-2025
7	POUR COORDINATION	29-01-2025
6	POUR SOUMISSION	23-01-2025
5	POUR SOUMISSION	21-01-2025
4	POUR SOUMISSION	23-12-2024
3	PRÉLIMINAIRE AVANCÉ	11-12-2024
2	PLAN PRÉLIMINAIRE	06-12-2024
1	PLAN PRÉLIMINAIRE	03-12-2024
VER.	DESCRIPTION	DATE

TITRE

CHAMBRES FRIGORIFIQUES

CHARGÉ DE PROJET


MAXIME HARVEY

(581) 889 - 1569
MAXIME.HARVEY@ATELIERDUCHEF.COM

DESSINATEUR / CONCEPTEUR

ABDELLAH IDIZAL

ÉCHELLE	PROJET
1"=1'-0"	QC0191
FORMAT	PAGE
24 x 36	SA-02

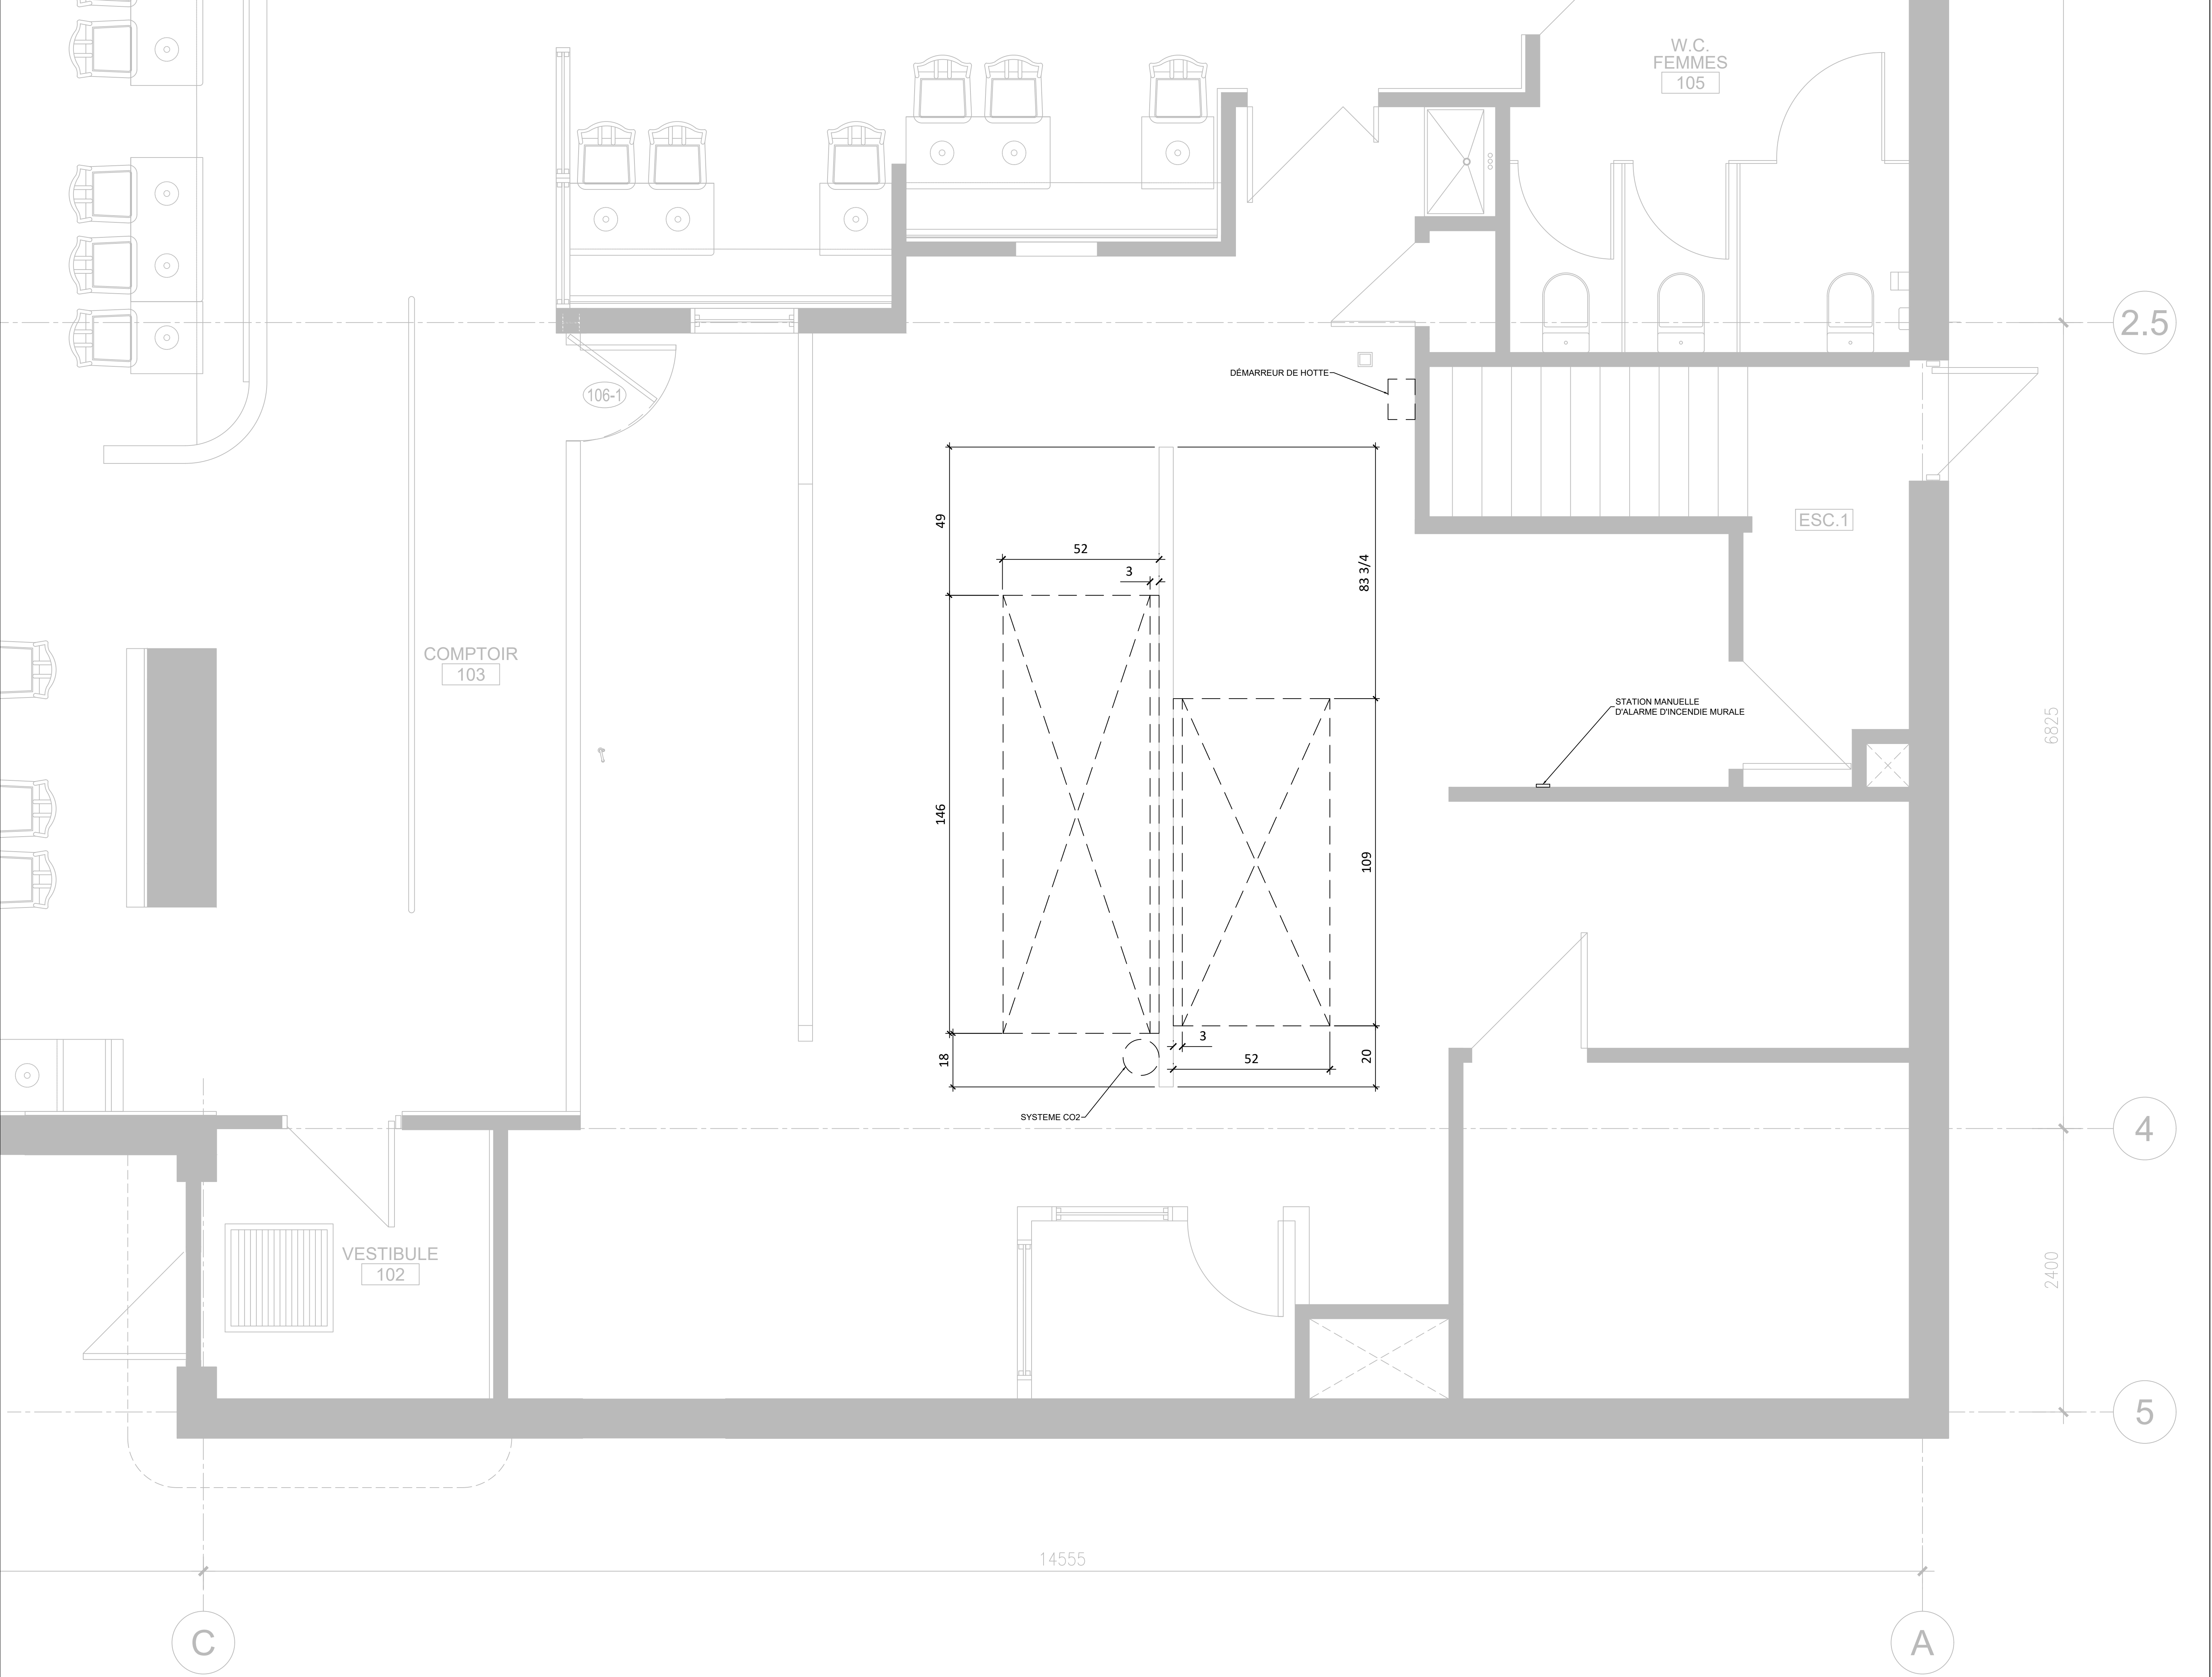

WWW.ATELIERDUCHEF.COM
(866) 682-5643
BOUCHERVILLE | QUÉBEC | SAGUENAY

CLIENT

**LES RESTAURANTS
ASHTON
TANIATA**

645B AV. TANIATA,
SAINT-JEAN-CHRYSOSTOME, QC
G6Z 2C1

AUCUNE PARTIE DE CE DESSIN / CONCEPTION
NE PEUT ÊTRE REPRODUITE OU UTILISÉE
SANS L'AUTORISATION ÉCRITE PRÉALABLE
D'ATELIER DU CHEF.

POUR CONSTRUCTION

11	POUR CONSTRUCTION	26-03-2025
10	POUR COORDINATION	19-03-2025
9	POUR SOUMISSION	14-02-2025
8	POUR SOUMISSION	12-02-2025
7	POUR COORDINATION	29-01-2025
6	POUR SOUMISSION	23-01-2025
5	POUR SOUMISSION	21-01-2025
4	POUR SOUMISSION	23-12-2024
3	PRÉLIMINAIRE AVANCÉ	11-12-2024
2	PLAN PRÉLIMINAIRE	06-12-2024
1	PLAN PRÉLIMINAIRE	03-12-2024
VER.	DESCRIPTION	DATE

TITRE

HOTTE DE VENTILATION

CHARGÉ DE PROJET

MAXIME HARVEY

(581) 889 - 1569
MAXIME.HARVEY@ATELIERDUCHEF.COM

DESSINATEUR / CONCEPTEUR

ABDELLAH IDIZAL

ÉCHELLE	PROJET
1/2"=1'-0"	QC0191
FORMAT	PAGE
24 x 36	SA-03





WWW.ATELIERDUCHEF.COM
(866) 682-5643
BOUCHERVILLE | QUÉBEC | SAGUENAY

CLIENT

**LES RESTAURANTS
ASHTON
TANIATA**

645B AV. TANIATA,
SAINT-JEAN-CHRYSOSTOME, QC
G6Z 2C1

AUCUNE PARTIE DE CE DESSIN / CONCEPTION
NE PEUT ÊTRE REPRODUITE OU UTILISÉE
SANS L'AUTORISATION ÉCRITE PRÉALABLE
D'ATELIER DUCHEF.

POUR CONSTRUCTION

11	POUR CONSTRUCTION	26-03-2025
10	POUR COORDINATION	19-03-2025
9	POUR SOUMISSION	14-02-2025
8	POUR SOUMISSION	12-02-2025
7	POUR COORDINATION	29-01-2025
6	POUR SOUMISSION	23-01-2025
5	POUR SOUMISSION	21-01-2025
4	POUR SOUMISSION	23-12-2024
3	PRÉLIMINAIRE AVANCÉ	11-12-2024
2	PLAN PRÉLIMINAIRE	06-12-2024
1	PLAN PRÉLIMINAIRE	03-12-2024
VER.	DESCRIPTION	DATE

TITRE

ÉLECTRICITÉ

CHARGÉ DE PROJET

MAXIME HARVEY

(581) 889 - 1569
MAXIME.HARVEY@ATELIERDUCHEF.COM

DESSINATEUR / CONCEPTEUR

ABDELLAH IDIZAL

ÉCHELLE	PROJET
3/8"=1'-0"	QC0191
FORMAT	PAGE
24 x 36	SA-04





WWW.ATELIERDUCHEF.COM
(866) 682-5643
BOUCHERVILLE | QUÉBEC | SAGUENAY

CLIENT

**LES RESTAURANTS
ASHTON
TANIATA**

645B AV. TANIATA,
SAINT-JEAN-CHRYSOSTOME, QC
G6Z 2C1

AUCUNE PARTIE DE CE DESSIN / CONCEPTION
NE PEUT ÊTRE REPRODUITE OU UTILISÉE
SANS L'AUTORISATION ÉCRITE PRÉALABLE
D'ATELIER DUCHEF.

POUR CONSTRUCTION

11	POUR CONSTRUCTION	26-03-2025
10	POUR COORDINATION	19-03-2025
9	POUR SOUMISSION	14-02-2025
8	POUR SOUMISSION	12-02-2025
7	POUR COORDINATION	29-01-2025
6	POUR SOUMISSION	23-01-2025
5	POUR SOUMISSION	21-01-2025
4	POUR SOUMISSION	23-12-2024
3	PRÉLIMINAIRE AVANCÉ	11-12-2024
2	PLAN PRÉLIMINAIRE	06-12-2024
1	PLAN PRÉLIMINAIRE	03-12-2024
VER.	DESCRIPTION	DATE

TITRE

DRAINAGE

CHARGÉ DE PROJET

MAXIME HARVEY

(581) 889 - 1569
MAXIME.HARVEY@ATELIERDUCHEF.COM

DESSINATEUR / CONCEPTEUR

ABDELLAH IDIZAL

ÉCHELLE	PROJET
3/8"=1'-0"	QC0191
FORMAT	PAGE
24 x 36	SA-05





WWW.ATELIERDUCHEF.COM
(866) 682-5643
BOUCHERVILLE | QUÉBEC | SAGUENAY

CLIENT

**LES RESTAURANTS
ASHTON
TANIATA**

645B AV. TANIATA,
SAINT-JEAN-CHRYSOSTOME, QC
G6Z 2C1

AUCUNE PARTIE DE CE DESSIN / CONCEPTION
NE PEUT ÊTRE REPRODUITE OU UTILISÉE
SANS L'AUTORISATION ÉCRITE PRÉALABLE
D'ATELIER DUCHEF.

POUR CONSTRUCTION

11	POUR CONSTRUCTION	26-03-2025
10	POUR COORDINATION	19-03-2025
9	POUR SOUMISSION	14-02-2025
8	POUR SOUMISSION	12-02-2025
7	POUR COORDINATION	29-01-2025
6	POUR SOUMISSION	23-01-2025
5	POUR SOUMISSION	21-01-2025
4	POUR SOUMISSION	23-12-2024
3	PRÉLIMINAIRE AVANCÉ	11-12-2024
2	PLAN PRÉLIMINAIRE	06-12-2024
1	PLAN PRÉLIMINAIRE	03-12-2024
VER.	DESCRIPTION	DATE

TITRE

PLOMBERIE ET GAZ

CHARGÉ DE PROJET


MAXIME HARVEY

(581) 889 - 1569
MAXIME.HARVEY@ATELIERDUCHEF.COM

DESSINATEUR / CONCEPTEUR

ABDELLAH IDIZAL

ÉCHELLE	PROJET
3/8"=1'-0"	QC0191
FORMAT	PAGE
24 x 36	SA-06

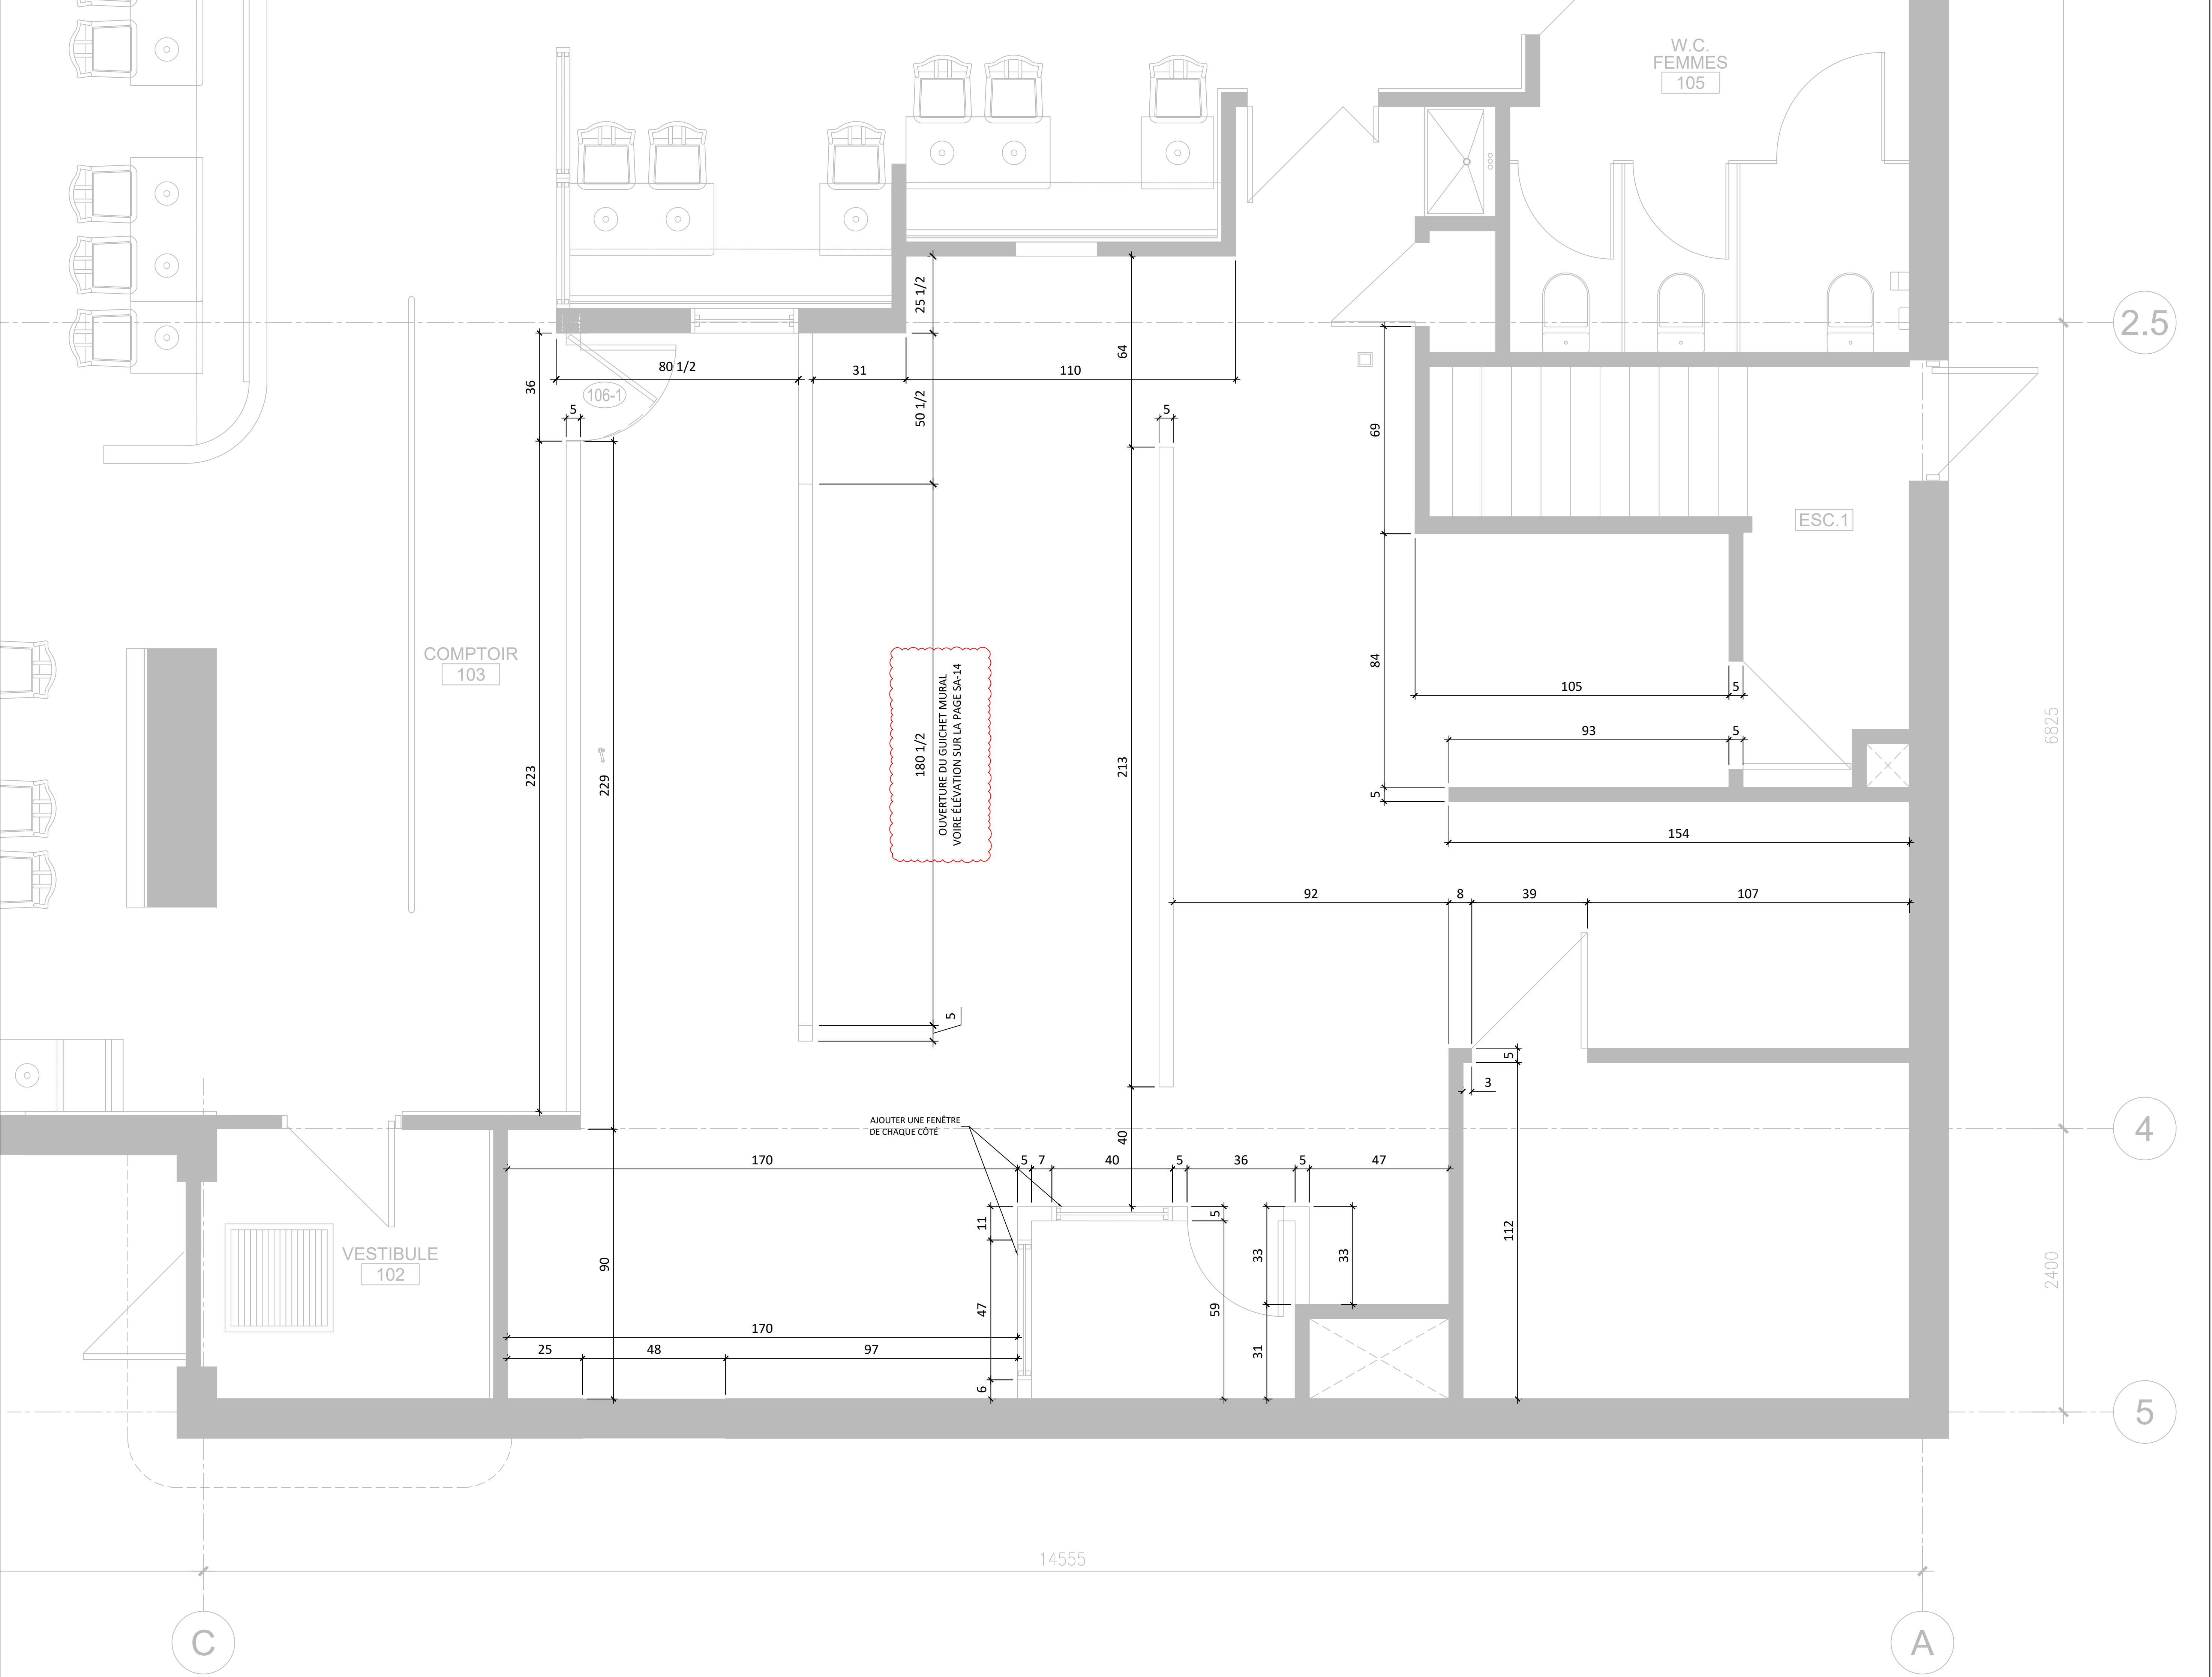

WWW.ATELIERDUCHEF.COM
(866) 682-5643
BOUCHERVILLE | QUÉBEC | SAGUENAY

CLIENT

**LES RESTAURANTS
ASHTON
TANIATA**

645B AV. TANIATA,
SAINT-JEAN-CHRYSOSTOME, QC
G6Z 2C1

AUCUNE PARTIE DE CE DESSIN / CONCEPTION
NE PEUT ÊTRE REPRODUITE OU UTILISÉE
SANS L'AUTORISATION ÉCRITE PRÉALABLE
D'ATELIER DU CHEF.

POUR CONSTRUCTION

11	POUR CONSTRUCTION	26-03-2025
10	POUR COORDINATION	19-03-2025
9	POUR SOUMISSION	14-02-2025
8	POUR SOUMISSION	12-02-2025
7	POUR COORDINATION	29-01-2025
6	POUR SOUMISSION	23-01-2025
5	POUR SOUMISSION	21-01-2025
4	POUR SOUMISSION	23-12-2024
3	PRÉLIMINAIRE AVANCÉ	11-12-2024
2	PLAN PRÉLIMINAIRE	06-12-2024
1	PLAN PRÉLIMINAIRE	03-12-2024
VER.	DESCRIPTION	DATE

TITRE

COTES ARCHITECTURALES

CHARGÉ DE PROJET


MAXIME HARVEY

(581) 889 - 1569
MAXIME.HARVEY@ATELIERDUCHEF.COM

DESSINATEUR / CONCEPTEUR

ABDELLAH IDIZAL

ÉCHELLE	PROJET
1/2"=1'-0"	QC0191
FORMAT	PAGE
24 x 36	SA-07

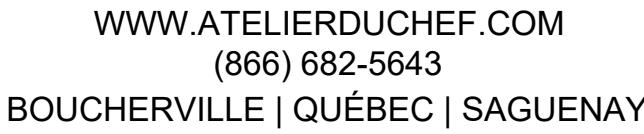

CLIENT

LES RESTAURANTS
ASHTON
TANIATA

645B AV. TANIATA,
SAINT-JEAN-CHRYSOSTOME, QC
G6Z 2C1

AUCUNE PARTIE DE CE DESSIN / CONCEPTION
NE PEUT ÊTRE REPRODUITE OU UTILISÉE
SANS L'AUTORISATION ÉCRITE PRÉALABLE
D'ATELIER DU CHEF.

POUR CONSTRUCTION

11	POUR CONSTRUCTION	26-03-2025
10	POUR COORDINATION	19-03-2025
9	POUR SOUMISSION	14-02-2025
8	POUR SOUMISSION	12-02-2025
7	POUR COORDINATION	29-01-2025
6	POUR SOUMISSION	23-01-2025
5	POUR SOUMISSION	21-01-2025
4	POUR SOUMISSION	23-12-2024
3	PRÉLIMINAIRE AVANCÉ	11-12-2024
2	PLAN PRÉLIMINAIRE	06-12-2024
1	PLAN PRÉLIMINAIRE	03-12-2024
VER.	DESCRIPTION	DATE

TITRE

RENFORTS MURAUX

CHARGÉ DE PROJET

MAXIME HARVEY

(581) 889 - 1569

MAXIME.HARVEY@ATELIERDUCHEF.COM

DESSINATEUR / CONCEPTEUR

ABDELLAH IDIZAL

ÉCHELLE

$$3/8" = 1'-0"$$

FORMAT

24 x 36

PROJET

QC0191

AGE

SA-08



WWW.ATELIERDUCHEF.COM
(866) 682-5643
BOUCHERVILLE | QUÉBEC | SAGUENAY

CLIENT

**LES RESTAURANTS
ASHTON
TANIATA**

645B AV. TANIATA,
SAINT-JEAN-CHRYSOSTOME, QC
G6Z 2C1

AUCUNE PARTIE DE CE DESSIN / CONCEPTION
NE PEUT ÊTRE REPRODUITE OU UTILISÉE
SANS L'AUTORISATION ÉCRITE PRÉALABLE
D'ATELIER DU CHEF.

POUR CONSTRUCTION

11	POUR CONSTRUCTION	26-03-2025
10	POUR COORDINATION	19-03-2025
9	POUR SOUMISSION	14-02-2025
8	POUR SOUMISSION	12-02-2025
7	POUR COORDINATION	29-01-2025
6	POUR SOUMISSION	23-01-2025
5	POUR SOUMISSION	21-01-2025
4	POUR SOUMISSION	23-12-2024
3	PRÉLIMINAIRE AVANCÉ	11-12-2024
2	PLAN PRÉLIMINAIRE	06-12-2024
1	PLAN PRÉLIMINAIRE	03-12-2024
VER.	DESCRIPTION	DATE

TITRE

INSTALLATION

CHARGÉ DE PROJET

MAXIME HARVEY

(581) 889 - 1569
MAXIME.HARVEY@ATELIERDUCHEF.COM

DESSINATEUR / CONCEPTEUR

ABDELLAH IDIZAL

ÉCHELLE	PROJET
3/8"=1'-0"	QC0191
FORMAT	PAGE
24 x 36	SA-09

TABLEAU DES DONNÉES TECHNIQUES																									
N° article	Quantité	Description	État	Électricité								Plomberie						■ Gaz □ P □ N				Vent.	Remarques	Fourni par	
				Volts	Phases	Ampères	Kilowatts	C.V.	Raccord direct	Avec cordon NEMA	Hauteur du sol	Eau			Drain			Consommation BTU/H	Ø raccord	Hauteur du sol	PCM				
												Eau chaude 140° F	Eau froide	Hauteur du sol	Ouvert	Raccordé	Hauteur du sol								
01	1	TABLETTE CHAUFFANTE	N	120	1	3.4				5-15P	42"														
	1	TABLETTE CHAUFFANTE	N	120	1	3.4				5-15P	42"														
02	1	DISTRIBUTEUR À CABARET	N																						
03	1	GLISSIÈRE À CABARET	N																						
04A	1	COMPTOIR DE SERVICE	N-H-C	120	1					5-15P	39"												NOTE #4 (X2)	ENTREPRENEUR EN ÉBÉNISTERIE	
04B	1	DESSUS COMPTOIR INOX AVEC ÉVIER	N													1-1/2"	12"								
	1	ROBINET	N									1/2"	1/2"	18"											
04C	3	POUBELLE	N																						
05	5	CONTENANTS À INGRÉDIENTS	N-H-C																						
06	3	CYLINDRE À VERRE	N																						
07	1	RÉFRIGÉRATEUR SOUS-COMPTOIR	N	120	1	3.2				5-15P	12"														
08	1	P.O.S.	N-H-C	120	1					5-15P	39"												NOTES #4 - 13	CLIENT	
	1	IMPRIMANTE	N-H-C	120	1					5-15P	39"												NOTES #4 - 13	CLIENT	
09	1	P.O.S.	N-H-C	120	1					5-15P	39"												NOTES #4 -13	CLIENT	
	1	IMPRIMANTE	N-H-C	120	1					5-15P	39"												NOTES #4 - 13	CLIENT	
10	3	CYLINDRE À VERRE	N																						
11	3	CYLINDRE À VERRE	N																						
12	1	MACHINE À MILKSHAKE	R	208	1	10				6-15P	48"													CLIENT	
13	1	COFFRE SOUS-COMPTOIR	N-H-C																					CLIENT	
14		LIBRE																							
15	1	RÉFRIGÉRATEUR SOUS COMPTOIR	N-H-C	120	1	4				5-15P	12"													CLIENT	
16	1	P.O.S.	N-H-C	120	1					5-15P	48"												NOTES #4 - 13	CLIENT	
17	1	P.O.S.	N-H-C	120	1					5-15P	48"												NOTES #4 - 13	CLIENT	
18A	1	DESSUS COMPTOIR INOX	N																						
18B	1	COMPTOIR DE SERVICE	N-H-C	120	1					5-15P	48"												NOTE #4	ENT. EN ÉBÉNISTERIE	
19	3	SUPPORT À VERRES	N																						
20	1	DISTRIBUTRICE À LIQUEURS	N-H-C	120	1	2.4				5-15P	18"		1/2"	12"	3"		SOL							CLIENT	
20A	1	COMPRESSEUR (SOUS SOL)	N-H-C	120	1	12				5-15P	72"													CLIENT	
21	1	RÉFRIGÉRATEUR SOUS-COMPTOIR	N	120	1	2				5-15P	12"														
22	1	SUPPORT POUR PEPSI (SOUS SOL)	N-H-C	120	1					5-15P	36"													CLIENT	
23	1	DÉPÔT D'HUILE USÉE	N-H-C																					CLIENT	
24	2	ÉTAGÈRE DE RANGEMENT	N																						
25	1	POCHE À LINGE	N-H-C																					CLIENT	
30	1	MACHINE À GLACE	N	120	1	12.7			X		60"												NOTE #7		
	1	FILTRE À EAU	N										1/2"	60"									NOTE #7		
	1	BAC À GLACE	N												3"		SOL								
31	1	P.O.S	N-H-C	120	1					5-15P	84"												NOTES #4-13		
32	2	TABLETTE MURALE SOUS PASSE-PLAT	N																				NOTE #7		
33	3	TABLETTE MURALE RETOMBÉE	N																				NOTE #7		
33A	2	TABLETTE MURALE	N																				NOTE #7		
34	1	LIBRE	N																						
35	1	GUICHET MURAL	N																				NOTE #7		
36	1	RÉCHAUD INFRA-ROUGE	N	208	1	6.3			X		65°														
37	1	COMPTOIR DE TRAVAIL	N																						
38	1	COMPTOIR DE TRAVAIL	N																						
39	1	RÉCHAUD À SAUCE	N	120	1	6.7				5-15P	24"														
	1	RÉCHAUD À SAUCE	N	120	1	6.7				5-15P	24"														
	1	RÉCHAUD À SAUCE	N	120	1	6.7				5-15P	24"														
État de l'article: N=Nouveau, R=Existant à Relocaliser, E=Existant, M=Existant à Modifier, H-C=Hors Contrat, F=Achat Futur																									

ÉQUIPEMENTS DE CUISINE COMMERCIALE

ATELIER

DU CHEF

WWW.ATELIERDUCHEF.COM

(866) 682-5643

BOUCHERVILLE | QUÉBEC | SAGUENAY

CLIENT

LES RESTAURANTS

ASHTON

TANIATA

645B AV. TANIATA,
SAINT-JEAN-CHRYSOSTOME, QC
G6Z 2C1

AUCUNE PARTIE DE CE DESSIN / CONCEPTION
NE PEUT ÊTRE REPRODUITE OU UTILISÉE
SANS L'AUTORISATION ÉCRITE PRÉALABLE
D ' A T E L I E R D U C H E F .

POUR CONSTRUCTION

11	POUR CONSTRUCTION	26-03-2025
10	POUR COORDINATION	19-03-2025
9	POUR SOUMISSION	14-02-2025
8	POUR SOUMISSION	12-02-2025
7	POUR COORDINATION	29-01-2025
6	POUR SOUMISSION	23-01-2025
5	POUR SOUMISSION	21-01-2025
4	POUR SOUMISSION	23-12-2024
3	PRÉLIMINAIRE AVANCÉ	11-12-2024
2	PLAN PRÉLIMINAIRE	06-12-2024
1	PLAN PRÉLIMINAIRE	03-12-2024
VER.	DESCRIPTION	DATE

TITRE

TABLEAU TECHNIQUE 1/3

CHARGÉ DE PROJET

MAXIME HARVEY

(581) 889 - 1569
MAXIME.HARVEY@ATELIERDUCHEF.COM

DESSINATEUR / CONCEPTEUR

ABDELLAH IDIZAL

ÉCHELLE

N.A.E.

FORMAT

24 x 36

PROJET

QC0191

PAGE

SA-10

TABLEAU DES DONNÉES TECHNIQUES																							
N° article	Quantité	Description	État	Électricité								Plomberie						■ Gaz □P □N			Vent.	Remarques	Fourni par
				Volts	Phases	Ampères	Kilowatts	C.V.	Raccord direct	Avec cordon NEMA	Hauteur du sol	Eau			Drain			Consommation BTU/H	Ø raccord	Hauteur du sol	PCM		
												Eau chaude 140°F	Eau froide	Hauteur du sol	Ouvert	Raccordé	Hauteur du sol						
40	1	PASSE-PLAT DOUBLE	N																				
40A	1	RÉCHAUD INFRA-ROUGE	N																				
	1	CONTROL	N	208	1	6.7	1.4		X	60"													
40B	1	RÉCHAUD INFRA-ROUGE	N																				
	1	CONTROL	N	208	1	6.7	1.4		X	60"													
40C	1	RÉCHAUD INFRA-ROUGE	N																				
	1	CONTROL	N	208	1	6.7	1.4		X	60"													
41	2	BAC À FROMAGE	N																				
42	1	TABLE À SALADE	N	120	1	2.4				5-15P	12"												
43		LIBRE																					
44	1	RÉFRIGÉRATEUR SOUS-COMPTOIR	N	120	1	2				5-15P	12"												
45	1	LIBRE																					
46	1	GRILLE-PAIN	N-H-C	?	1	?				?	48"												
47	1	TABLE DE TRAVAIL MOBILE	N	120	1					5-15P	48"										NOTE #4	CLIENT	
47A	1	POUBELLE	N																				
48	1	CHARIOT À PAIN	N-H-C																				
49	1	LIBRE																					
50	1	HOTTE DE VENTILATION	N-H-C																			ENTREPRENEUR EN VENTILATION	
	1	CRÉMAILLÈRE	N-H-C																			ENTREPRENEUR EN VENTILATION	
	1	DÉMAREUR DE HOTTE	N-H-C																		NOTE #7	ENTREPRENEUR EN VENTILATION	
	1	SYSTEME CO2	N-H-C																		NOTE #7	ENTREPRENEUR EN VENTILATION	
	1	STATION MANUELLE	N-H-C																			ENTREPRENEUR EN VENTILATION	
51	1	REITHERMALISEUR	N	208	3	22	8		X		12"		1/2"	6"	3"		SOL						
52	1	REITHERMALISEUR	N	208	3	22	8		X		12"												
53	1	PLAQUE À FRIRE	N-H-C															75K	3/4"	24"		NOTE #10	
	1	PLATEAU CHAUFFANT	N-H-C	208	3	21	6			L15-30P	24"											CLIENT	
	1	PLATEAU CHAUFFANT	N-H-C	208	3	21	6			L15-30P	24"											CLIENT	
54	1	ÉGOUTTOIR À FRITES	N																				
55	1	FRITEUSE	N	120	1	.7				5-15P	12"							80K	3/4"	24"		NOTE #10	
55A	1	FRITEUSE	N	120	1	.7				5-15P	12"							80K	3/4"	24"		NOTE #10	
55B	1	FRITEUSE	N	120	1	.7				5-15P	12"							80K	3/4"	24"		NOTE #10	
56	3	DEMI ÉCHELLE ASHTON	N																				
57	1	TABLE DE TRAVAIL MOBILE	N	120	1					5-15P	48"											NOTE #4	
64	1	TABLE DE TRAVAIL	N	120	1					5-15P	48"											NOTE #4	
	1	TIROIR	N																				
65	2	TABLETTE MURALE	N																			NOTE #7	
66	LOT	CHARIOT À PAIN	N-H-C																			CLIENT	
67	LOT	CHARIOT À PAIN	N-H-C																			CLIENT	
75	1	CHAMBRE RÉFRIGÉRÉE	M	120	1	5			X		PLAFOND												
	1	UNITÉ DE RÉFRIGÉRATION	M	208	1	15.7			X		PLAFOND											NOTE #12	
	1	ÉVAPORATEUR	M	120	1	1.8			X		PLAFOND				3"		SOL					NOTE #11	
76	3	ÉTAGERE DE RANGEMENT MOBILE	N																				
77		LIBRE																					
78	2	PALETTE	N-H-C																			CLIENT	
80	1	COMPTOIR DE TRAVAIL MOBILE	N	120	1					5-15P	48"											NOTE #4 (X3)	
81	2	TABLETTE MURALE	N																			NOTE #7	
82	2	TABLETTE MURALE	N																			NOTE #7	
83	2	TABLETTE MURALE	N																			NOTE #7	
84		LIBRE																					
84A	1	POUBELLE	N																				
85	1	CUVE DE PLANCHER POUR VADROUILLE	E																				
	1	ROBINET	E																				
86	1	MICRO-ONDES	N	120	1	12				5-15P	24"												
87	1	CONGÉLATEUR SOUS COMPTOIR	N-H-C	120	1	5				5-15P	12"											CLIENT	
État de l'article: N=Nouveau, R=Existant à Relocaliser, E=Existant, M=Existant à Modifier, H-C=Hors Contrat, F=Achat Futur																							



WWW.ATELIERDUCHEF.COM
(866) 682-5643
BOUCHERVILLE | QUÉBEC | SAGUENAY

CLIENT

LES RESTAURANTS
ASHTON
TANIATA

645B AV. TANIATA,
SAINT-JEAN-CHRYSOSTOME, QC
G6Z 2C1

AUCUNE PARTIE DE CE DESSIN / CONCEPTION
NE PEUT ÊTRE REPRODUITE OU UTILISÉE
SANS L'AUTORISATION ÉCRITE PRÉALABLE
D ' A T E L I E R D U C H E F .

POUR CONSTRUCTION

11	POUR CONSTRUCTION	26-03-2025
10	POUR COORDINATION	19-03-2025
9	POUR SOUMISSION	14-02-2025
8	POUR SOUMISSION	12-02-2025
7	POUR COORDINATION	29-01-2025
6	POUR SOUMISSION	23-01-2025
5	POUR SOUMISSION	21-01-2025
4	POUR SOUMISSION	23-12-2024
3	PRÉLIMINAIRE AVANCÉ	11-12-2024
2	PLAN PRÉLIMINAIRE	06-12-2024
1	PLAN PRÉLIMINAIRE	03-12-2024
VER.	DESCRIPTION	DATE

TITRE

TABLEAU TECHNIQUE 2/3

CHARGÉ DE PROJET

MAXIME HARVEY

(581) 889 - 1569
MAXIME.HARVEY@ATELIERDUCHEF.COM

DESSINATEUR / CONCEPTEUR

ABDELLAH IDIZAL

ÉCHELLE

N.A.E.

FORMAT

24 x 36

PROJET

QC0191

PAGE

SA-11

TABLEAU DES DONNÉES TECHNIQUES																										
N° article	Quantité	Description	État	Électricité								Plomberie						■ Gaz □P □N			Vent.	Remarques	Fourni par			
				Volts	Phases	Ampères	Kilowatts	C.V.	Raccord direct	Avec cordon NEMA	Hauteur du sol	Eau			Drain			Consommation BTU/H	Ø raccord	Hauteur du sol				PCM		
												Eau chaude 140°F	Eau froide	Hauteur du sol	Ouvert	Raccordé	Hauteur du sol									
94	1	BUREAU	N-H-C	120	1					5-15P	32"													NOTES #4 -13 (X2)	ENTREPRENEUR GENERAL	
95	1	HOTTE DE VENTILATION	N-H-C																						ENTREPRENEUR EN VENTILATION	
	1	DÉMAREUR DE HOTTE	N-H-C																						ENTREPRENEUR EN VENTILATION	
	1	SYSTEME CO2	N-H-C																						ENTREPRENEUR EN VENTILATION	
	1	STATION MANUELLE	N-H-C																						ENTREPRENEUR EN VENTILATION	
96	1	FRITEUSE	N	120	1	.7				5-15P	12"							105K	3/4"	24"					NOTE #10	
96A	1	FRITEUSE	N	120	1	.7				5-15P	12"							105K	3/4"	24"					NOTE #10	
97	1	TABLE DE TRAVAIL	N	120	1					5-15P	48"														NOTE #4	
98	2	TABLETTE MURALE	N																						NOTE #7	
100	1	ARMOIRE DE MAINTIEN	N	120	1	12	1.44			5-20P	12"															
101	1	GRILLE-PAIN À HOTDOG	N	208	1	13	2.7			6-20P	48"															
102	1	POUBELLE	N																							
103	1	TABLETTE MURALE	N																					NOTE #7		
104	1	LIBRE	N																							
105	1	SYSTEME DE FILTRATION MOBILE	N	120	1	7				5-15P	12"														PRISE ÉLECTRIQUE À 2 ENDROITS	
106	1	RECOUVREMENT MURAL	N																						APPRÊT REQUIS AVANT L'INSTALLATION	
106A	1	RECOUVREMENT MURAL	N																						APPRÊT REQUIS AVANT L'INSTALLATION	
107	1	POMPE À HUILE USÉE	N-H-C	?	?					?	?														CLIENT	
108		LIBRE																								
109	1	TABLETTE MURALE	N																					NOTE #7		
110	1	CABINET MAINTIEN 8 TIROIRS	N	208	1	39	8			6-50P	6"				3"		SOL									
110A	1	SYSTEME ADOUCISSEUR D'EAU	N	120	1	.33				5-15P	12"		3/4"	18"	3"		SOL									
	1	RÉSERVOIR D'EAU SALÉE	N																							
111	1	BASE POUR ÉQUIPEMENT	N																							
120A	1	DESSUS DE COMPTOIR AVEC ÉVIER INOX	N																							
	1	ROBINET SANS CONTACT	N	120	1	.8				5-15P	12"	1/2"	1/2"	18"												
	1	POUBELLE	N																							
	1	DISTRIBUTEUR À PAPIER ET SAVON À MAINS	N-H-C																					NOTE #7	CLIENT	
120B	1	COMPTOIR DE TRAVAIL	N-H-C	120	1					5-15P	48"														ENTREPRENEUR EN ÉBÉNISTERIE	
121	1	TABLETTE MURAL	N																					NOTE #7		
122	1	INTERCEPTEUR DE GRAISSE (SOUS SOL)	E																						ENT. EN PLOMBERIE	
123	1	CONTENANT HUILE USÉE	N-H-C	?	?	?				?	?														CLIENT	
130		LIBRE																								
131A	1	RECOUVREMENT MURAL EN INOX	N																					APPRÊT REQUIS AVANT L'INSTALLATION		
131B	1	RECOUVREMENT MURAL EN INOX	N																					APPRÊT REQUIS AVANT L'INSTALLATION		
132	1	P.O.S	N-H-C	120	1					5-15P	84"													NOTES #4-13		
140	1	TABLE DE TRAVAIL	N																							
145	1	TABLETTE INCLINÉE	N																					NOTE #7		
146	1	TABLETTE INCLINÉE	N																					NOTE #7		
147	1	ÉVIER TROIS BASSINS	N													1-1/2"	12"									
	1	ROBINET & PRÉ-RINCE	N									1/2"	1/2"	18"										NOTE #7		
	1	ROBINET	N									1/2"	1/2"	18"												
	1	DISTRIBUTEUR À PAPIER ET SAVON À MAINS	N-H-C																					NOTE #7	CLIENT	
148	1	TABLE DE TRAVAIL	N	120	1					5-15P	48"														NOTE #4	
149	1	TABLETTE MURAL	N																					NOTE #7		
150	1	MACHINE À CAFÉ	N-H-C	120	1		1.4			5-15P	30"														CLIENT	
151	1	DOUCHE OCULAIRE	N-H-C																							

WWW.ATELIERDUCHEF.COM
(866) 682-5643
BOUCHERVILLE | QUÉBEC | SAGUENAY

CLIENT

LES RESTAURANTS
ASHTON
TANIATA

645B AV. TANIATA,
SAINT-JEAN-CHRYSOSTOME, QC
G6Z 2C1

AUCUNE PARTIE DE CE DESSIN / CONCEPTION
NE PEUT ÊTRE REPRODUITE OU UTILISÉE
SANS L'AUTORISATION ÉCRITE PRÉALABLE
D ' A T E L I E R D U C H E F .

POUR CONSTRUCTION

11	POUR CONSTRUCTION	26-03-2025
10	POUR COORDINATION	19-03-2025
9	POUR SOUMISSION	14-02-2025
8	POUR SOUMISSION	12-02-2025
7	POUR COORDINATION	29-01-2025
6	POUR SOUMISSION	23-01-2025
5	POUR SOUMISSION	21-01-2025
4	POUR SOUMISSION	23-12-2024
3	PRÉLIMINAIRE AVANCÉ	11-12-2024
2	PLAN PRÉLIMINAIRE	06-12-2024
1	PLAN PRÉLIMINAIRE	03-12-2024
VER.	DESCRIPTION	DATE

TITRE

TABLEAU TECHNIQUE 3/3

CHARGÉ DE PROJET

MAXIME HARVEY

(581) 889 - 1569
MAXIME.HARVEY@ATELIERDUCHEF.COM

DESSINATEUR / CONCEPTEUR

ABDELLAH IDIZAL

ÉCHELLE

N.A.E.

FORMAT

24 x 36

PROJET

QC0191

PAGE

SA-12



WWW.ATELIERDUCHEF.COM
(866) 682-5643
BOUCHERVILLE | QUÉBEC | SAGUENAY

CLIENT

LES RESTAURANTS
ASHTON
TANIATA


645B AV. TANIATA,
SAINT-JEAN-CHRYSTOME, QC
G6Z 2C1

AUCUNE PARTIE DE CE DESSIN / CONCEPTION
NE PEUT ÊTRE REPRODUITE OU UTILISÉE
SANS L'AUTORISATION ÉCRITE PRÉALABLE
D'ATELIER DU CHEF.

POUR CONSTRUCTION

11	POUR CONSTRUCTION	26-03-2025
10	POUR COORDINATION	19-03-2025
9	POUR SOUMISSION	14-02-2025
8	POUR SOUMISSION	12-02-2025
7	POUR COORDINATION	29-01-2025
6	POUR SOUMISSION	23-01-2025
5	POUR SOUMISSION	21-01-2025
4	POUR SOUMISSION	23-12-2024
3	PRÉLIMINAIRE AVANCÉ	11-12-2024
2	PLAN PRÉLIMINAIRE	06-12-2024
1	PLAN PRÉLIMINAIRE	03-12-2024
VER.	DESCRIPTION	DATE

TITRE	
ÉLÉVATION A	
CHARGÉ DE PROJET	
MAXIME HARVEY	
(581) 889 - 1569 MAXIME.HARVEY@ATELIERDUCHEF.COM	
DESSINATEUR / CONCEPTEUR	
ABDELLAH IDIZAL	
ÉCHELLE	PROJET
INDIQUÉE	QC0191
FORMAT	PAGE
24 x 36	SA-13

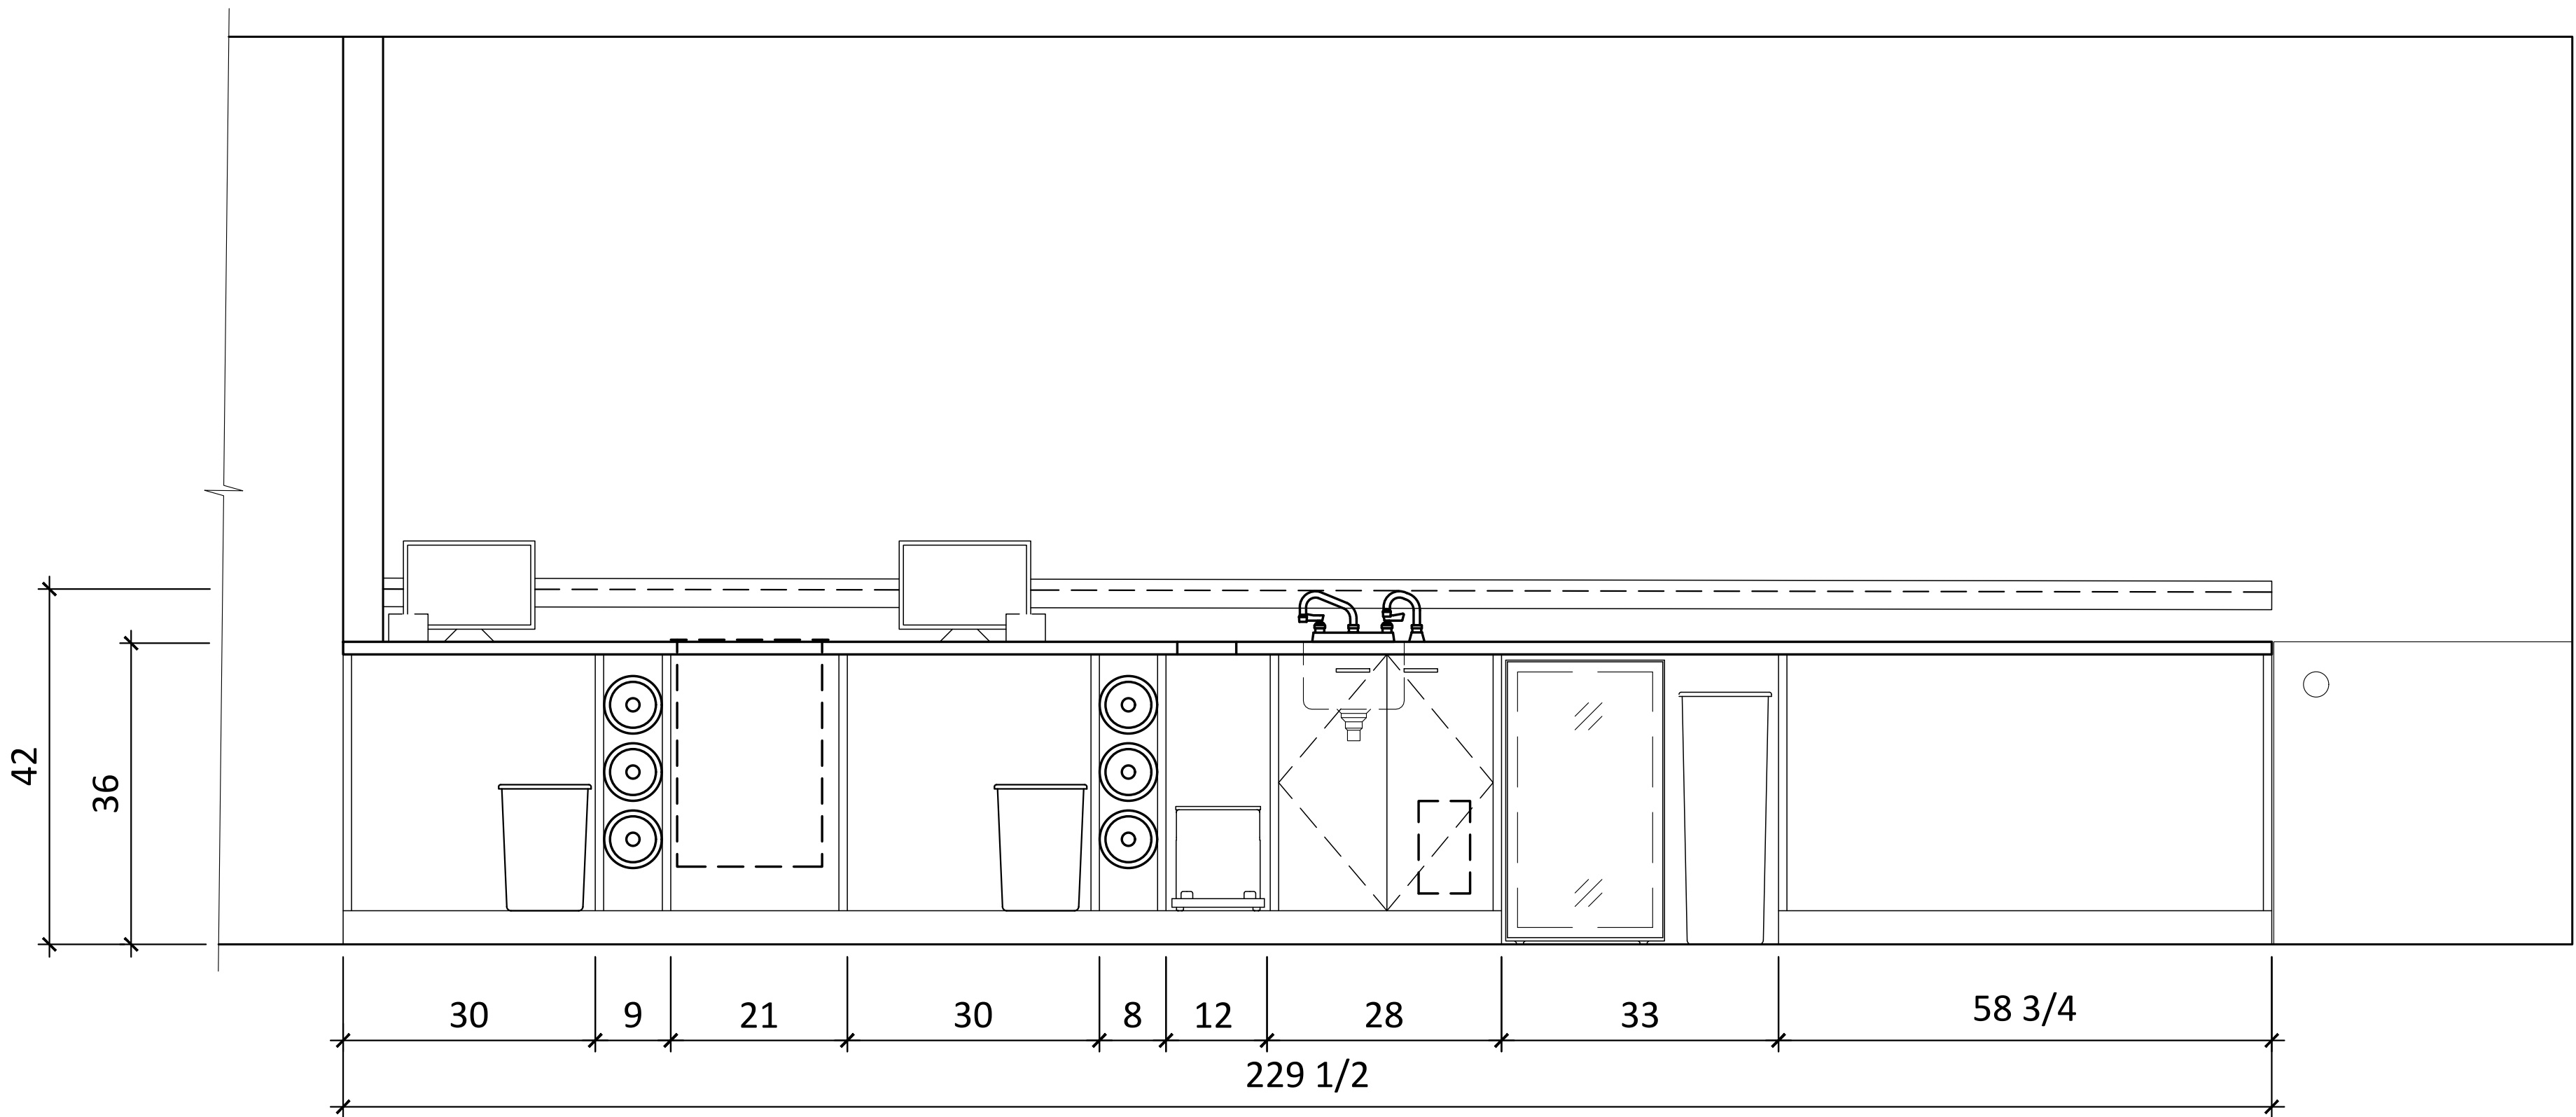

A
SA-01
ÉLÉVATION
ÉCHELLE: 3/4" = 1'-0"



WWW.ATELIERDUCHEF.COM
(866) 682-5643
BOUCHERVILLE | QUÉBEC | SAGUENAY

CLIENT

LES RESTAURANTS
ASHTON
TANIATA


645B AV. TANIATA,
SAINT-JEAN-CHRYSOSTOME, QC
G6Z 2C1

AUCUNE PARTIE DE CE DESSIN / CONCEPTION
NE PEUT ÊTRE REPRODUITE OU UTILISÉE
SANS L'AUTORISATION ÉCRITE PRÉALABLE
D'ATELIER DUCHEF.


POUR CONSTRUCTION

11	POUR CONSTRUCTION	26-03-2025
10	POUR COORDINATION	19-03-2025
9	POUR SOUMISSION	14-02-2025
8	POUR SOUMISSION	12-02-2025
7	POUR COORDINATION	29-01-2025
6	POUR SOUMISSION	23-01-2025
5	POUR SOUMISSION	21-01-2025
4	POUR SOUMISSION	23-12-2024
3	PRÉLIMINAIRE AVANCÉ	11-12-2024
2	PLAN PRÉLIMINAIRE	06-12-2024
1	PLAN PRÉLIMINAIRE	03-12-2024
VER.	DESCRIPTION	DATE

TITRE	
ÉLÉVATIONS B & C	
CHARGÉ DE PROJET	
MAXIME HARVEY	
(581) 889 - 1569 MAXIME.HARVEY@ATELIERDUCHEF.COM	
DESSINATEUR / CONCEPTEUR	
ABDELLAH IDIZAL	
ÉCHELLE	PROJET
INDIQUÉE	QC0191
FORMAT	PAGE
24 x 36	SA-14

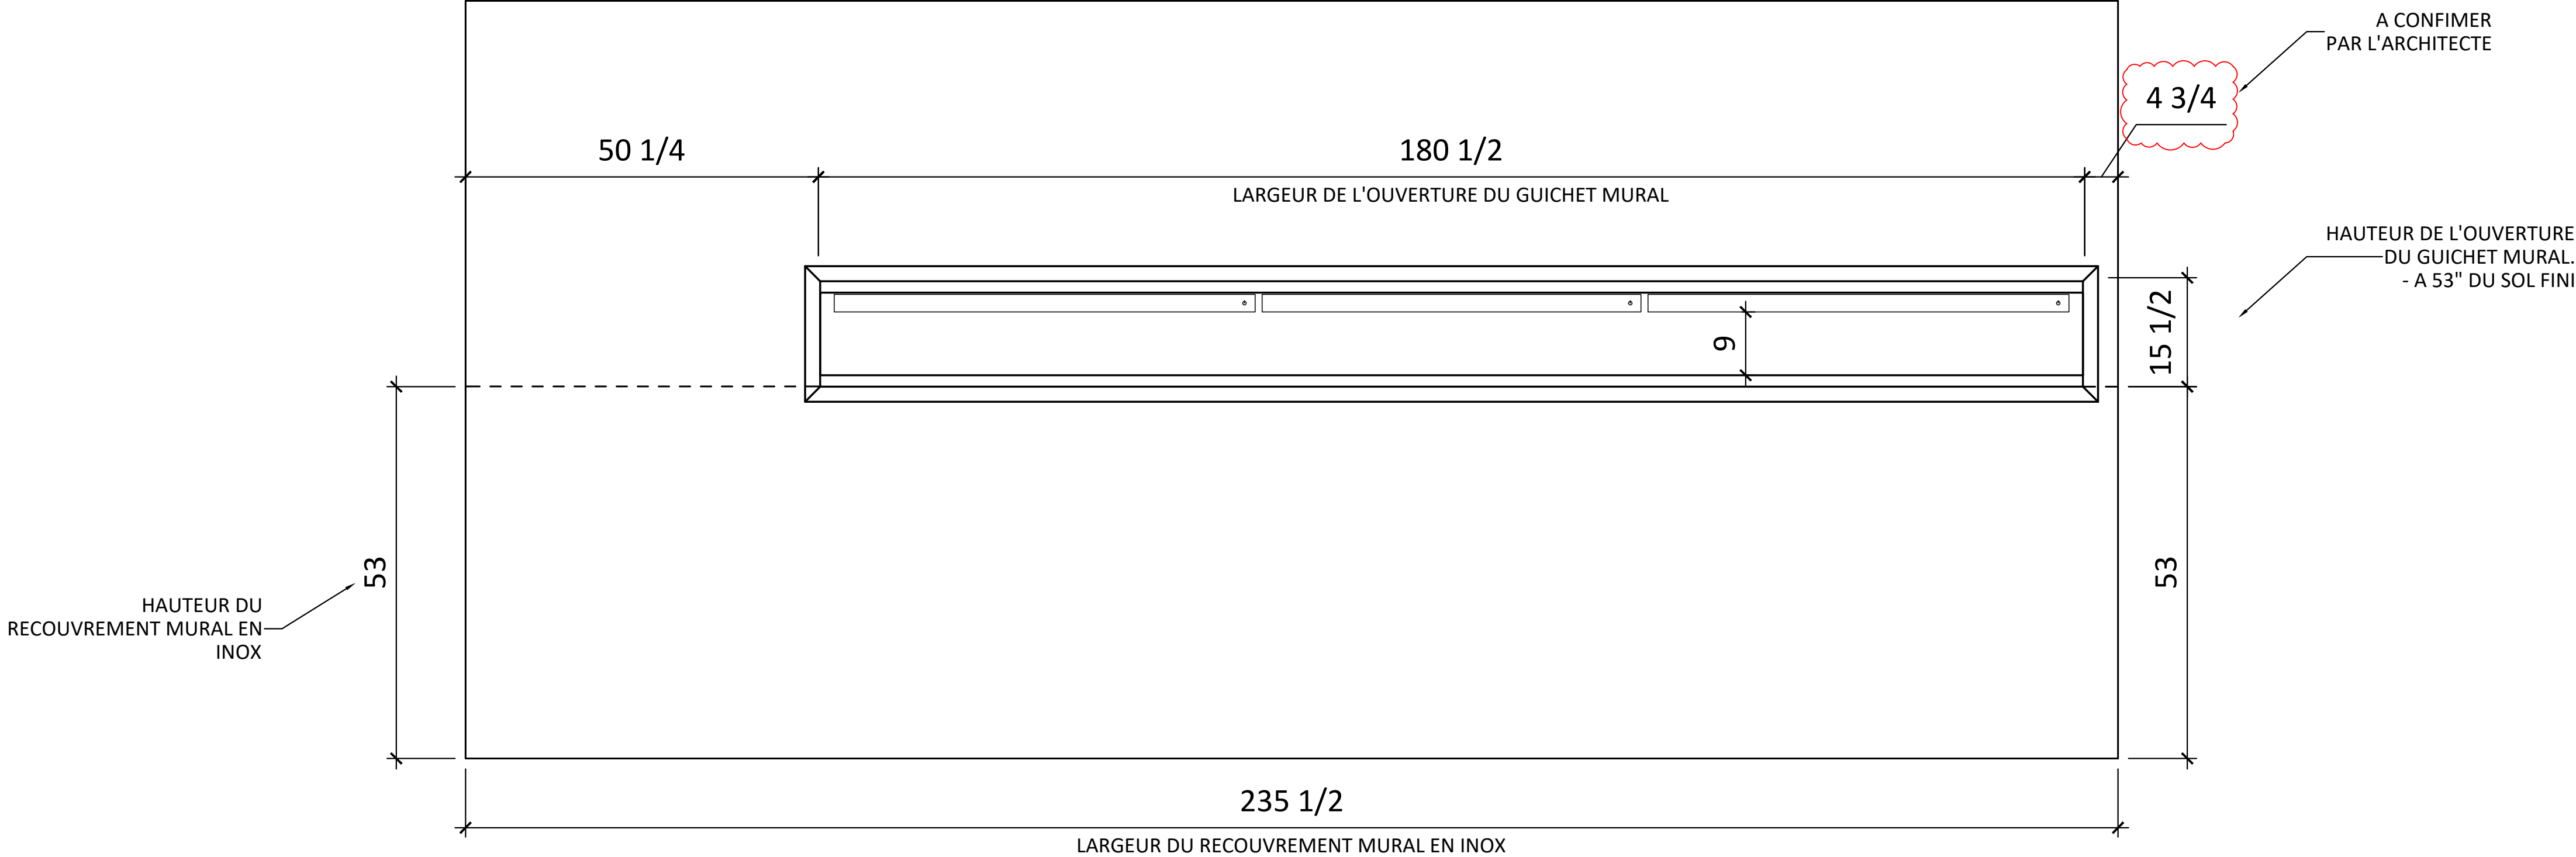

B ÉLÉVATION
SA-01 ÉCHELLE: 3/4" = 1'-0"

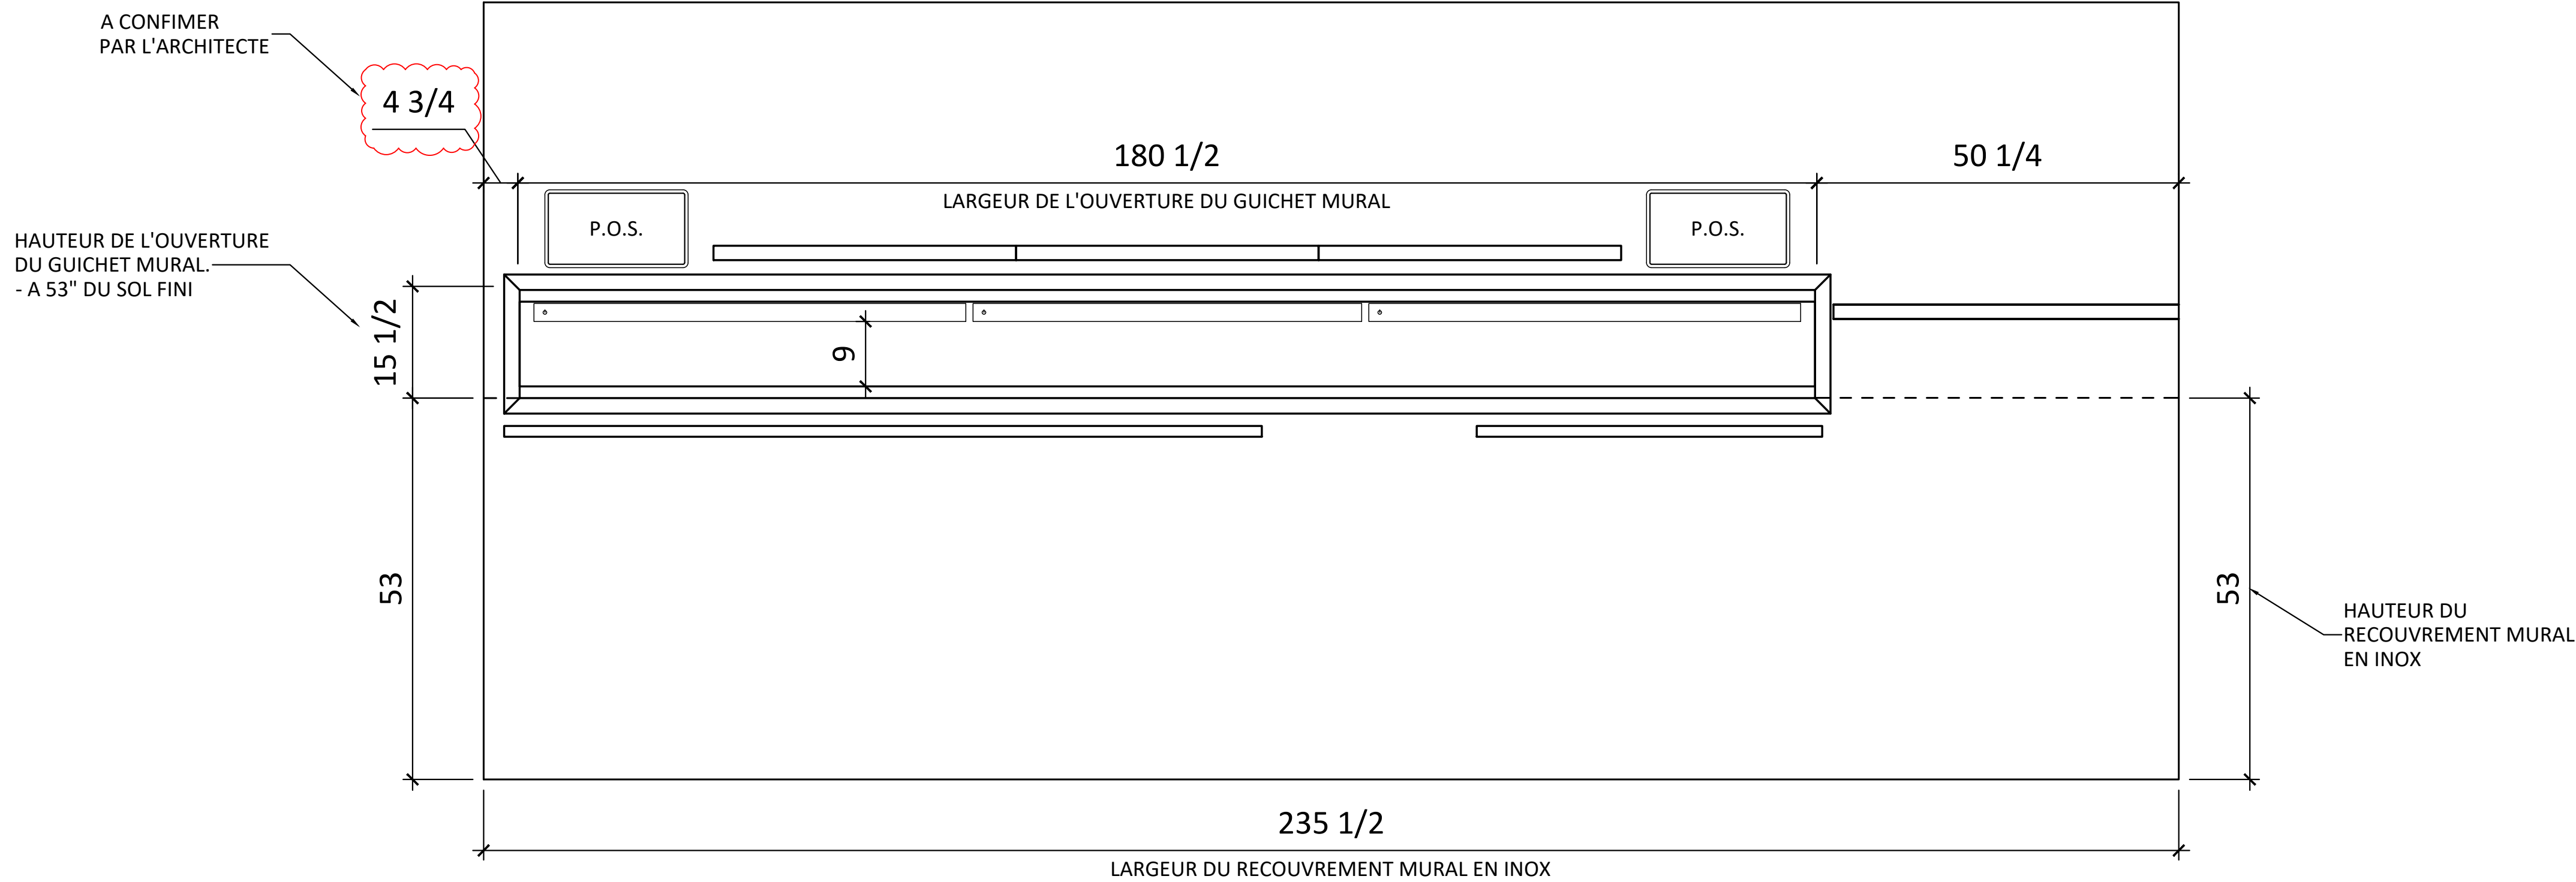

C ÉLÉVATION
SA-01 ÉCHELLE: 3/4" = 1'-0"