



WWW.ATELIERDUCHEF.COM
(866) 682-5643
BOUCHERVILLE | QUÉBEC | SAGUENAY

CLIENT

CLUB DE GOLF
MEMPHRÉMAGOG

AUCUNE PARTIE DE CE DESSIN / CONCEPTION
NE PEUT ÊTRE REPRODUITE OU UTILISÉE
SANS L'AUTORISATION ÉCRITE PRÉALABLE
D'ATELIER DUCHEF.

3	PLAN DE PRÉSENTATION	04-02-2025
2	PLAN DE PRÉSENTATION	29-01-2025
1	PLAN PRÉLIMINAIRE	22-01-2025
VER.	DESCRIPTION	DATE

TITRE

AMÉNAGEMENT - A

CHARGÉ DE PROJET


SYLVAIN GAGNON

(514) 467 - 6469
SYLVAIN.GAGNON@ATELIERDUCHEF.COM

DESSINATEUR / CONCEPTEUR

ABDELLAH IDIZAL

ÉCHELLE	PROJET
1"=1'-0"	XXXX
FORMAT	PAGE
24 x 36	SA-01

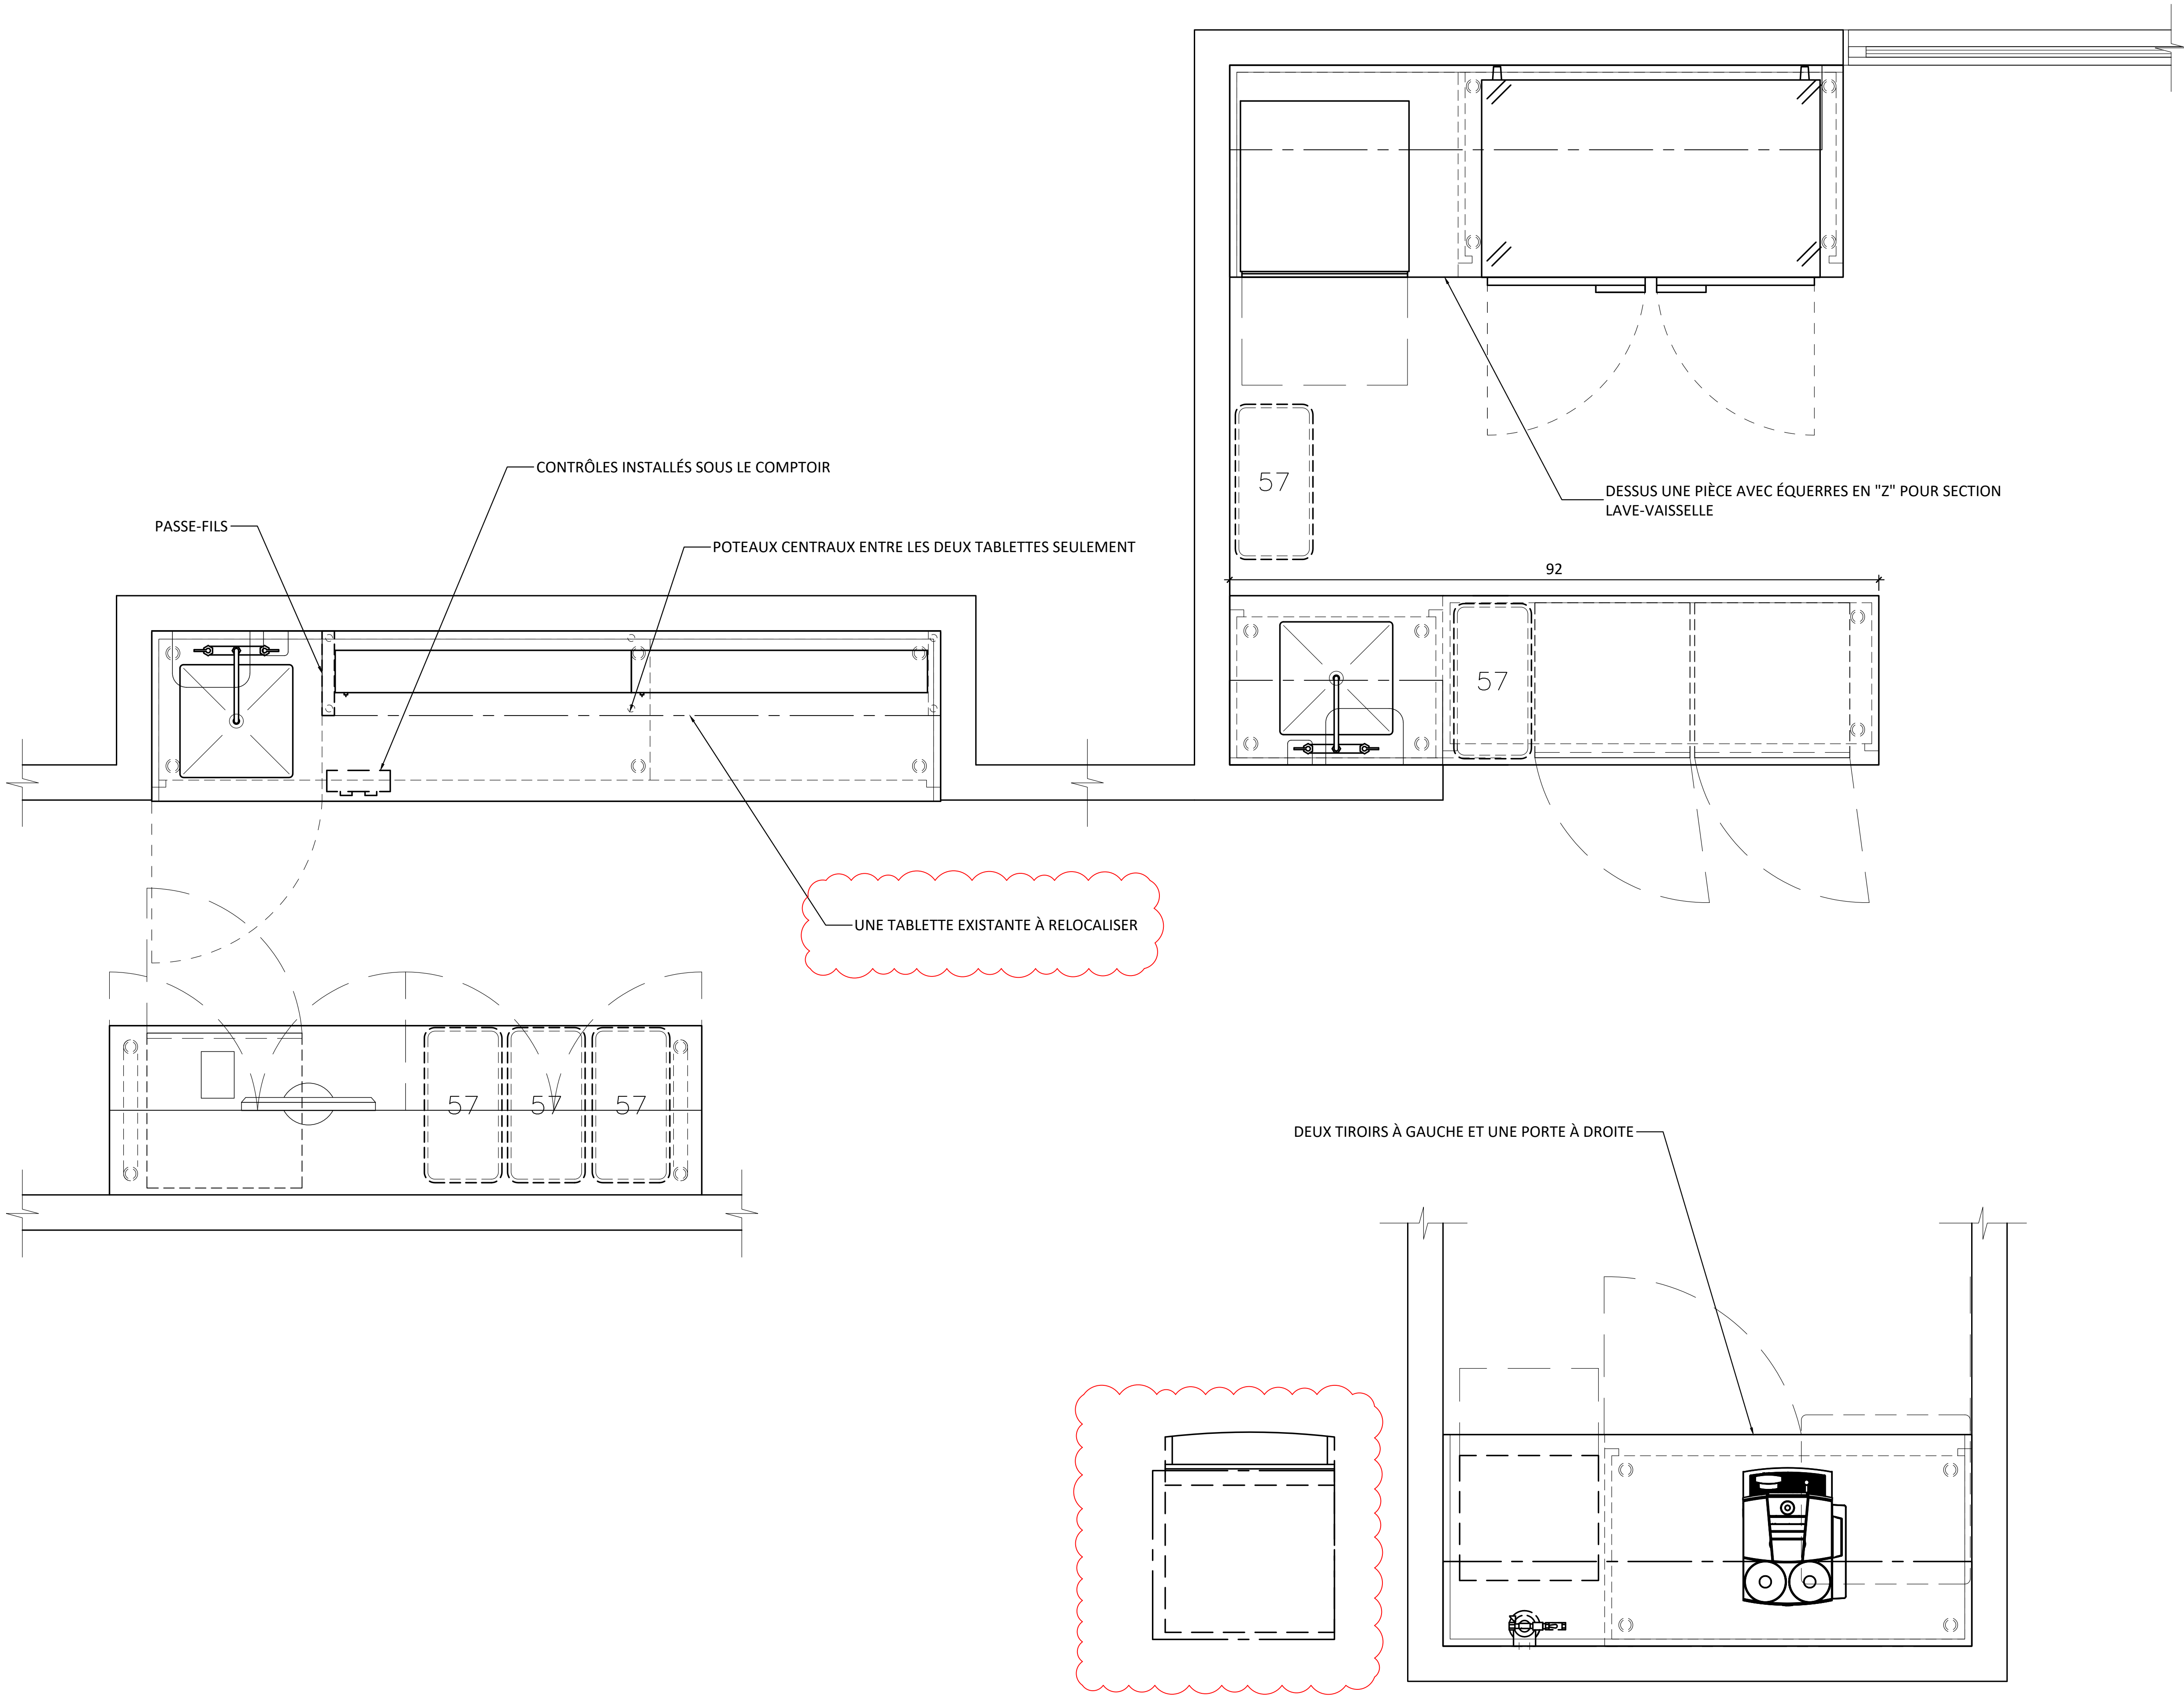



WWW.ATELIERDUCHEF.COM
(866) 682-5643
BOUCHERVILLE | QUÉBEC | SAGUENAY

CLIENT

CLUB DE GOLF
MEMPHRÉMAGOG

AUCUNE PARTIE DE CE DESSIN / CONCEPTION
NE PEUT ÊTRE REPRODUITE OU UTILISÉE
SANS L'AUTORISATION ÉCRITE PRÉALABLE
D'ATELIER DUCHEF.

3	PLAN DE PRÉSENTATION	04-02-2025
2	PLAN DE PRÉSENTATION	29-01-2025
1	PLAN PRÉLIMINAIRE	22-01-2025
VER.	DESCRIPTION	DATE

TITRE

AMÉNAGEMENT - B

CHARGÉ DE PROJET

SYLVAIN GAGNON

(514) 467 - 6469
SYLVAIN.GAGNON@ATELIERDUCHEF.COM

DESSINATEUR / CONCEPTEUR

ABDELLAH IDIZAL

ÉCHELLE	PROJET
1"=1'-0"	XXXX
FORMAT	PAGE
24 x 36	SA-02

